
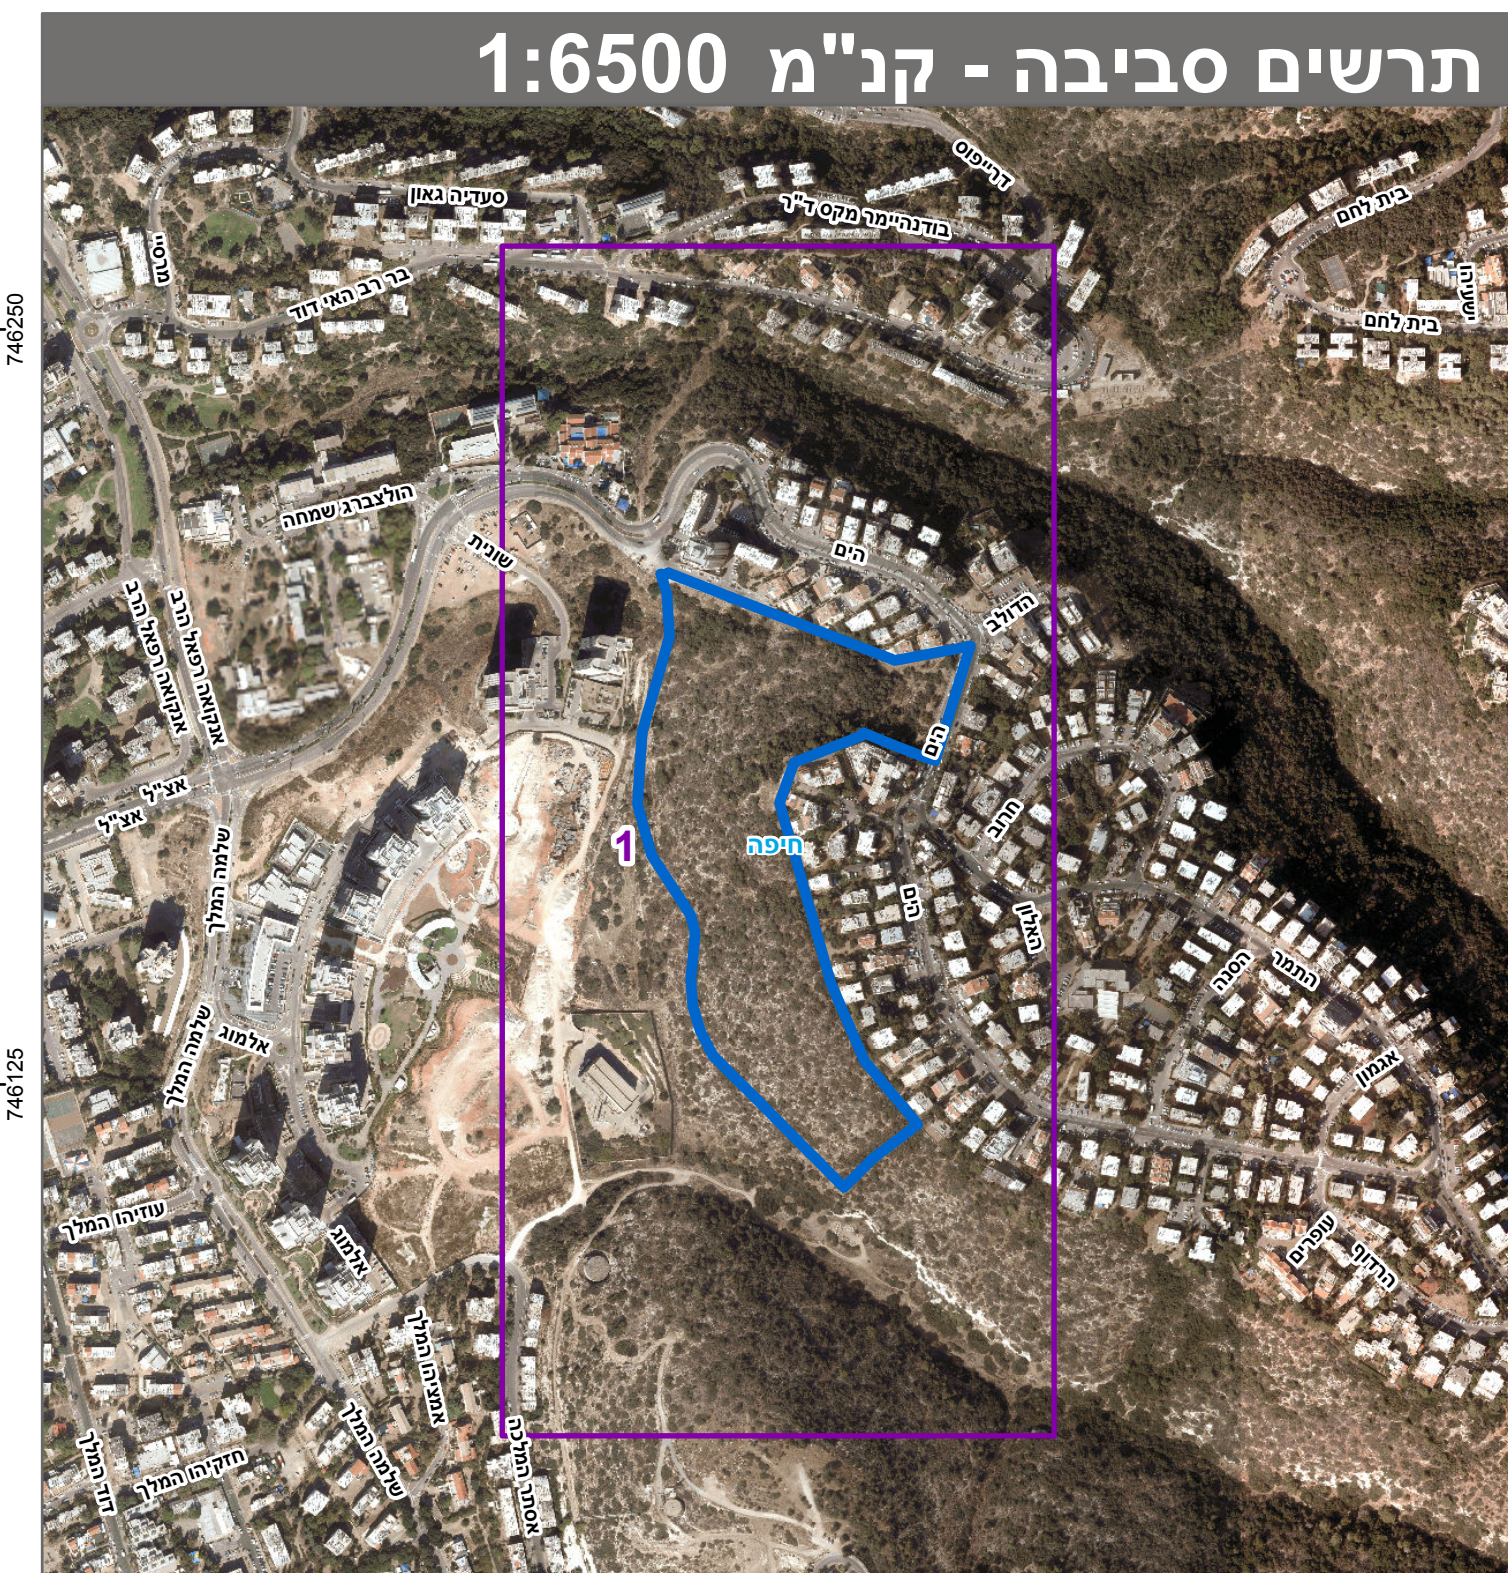
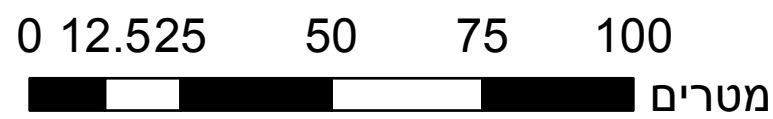


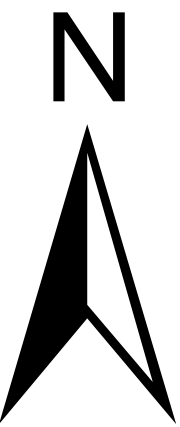

שמות*	
מגיש התכנית	רשות מקומית תאגיד: עיריית חיפה אבישי קמילדורף תאגיד: שילוב ובינוי גדל"ן בע"מ
מגיש התכנית	ארכה צור תאגיד: משה צור אדריכלים ובני ערים בע"מ
עורך ראשי	רשות מקומית תאגיד: עיריית חיפה אבישי קמילדורף תאגיד: שילוב ובינוי גדל"ן בע"מ
יזם	אבישי קמילדורף תאגיד: שילוב ובינוי גדל"ן בע"מ

בעלי ענין בקרקע*

טבלת גושים וחלקות *			
מספר גוש	חלק/ כל הגוש	מספר חלקות בשלמות	מספר חלקות בהחלקות
10911	חלק	1-13, 17, 20-28, 31-56, 58, 60-64, 66, 68, 70-71, 73-75, 77-81	14-16, 18-19, 29-30, 57, 59, 65, 67, 69, 72, 76

* הרשימה המלאה מפורטת בהוראות התכנית / בהודעה שפורסמה בעיתונות וברשומות

הריני מצהיר בזאת כי המפה הטופוגרפית/המצבית המהווה רקע לתכנית זו, נערכה על ידי ביום 12/11/2017 והיא הוכנה לפי הוראות נוהל מבא"ת ובהתאם להוראות החוק ולתקנות המודדים שבתוקף.

דיוק הקו הכחול והקדסטר: מדידה גרפית

883 רמזי קעוואר
מספר רשיון שם המודד