


מצב מאושר קנה מידה 1:1250

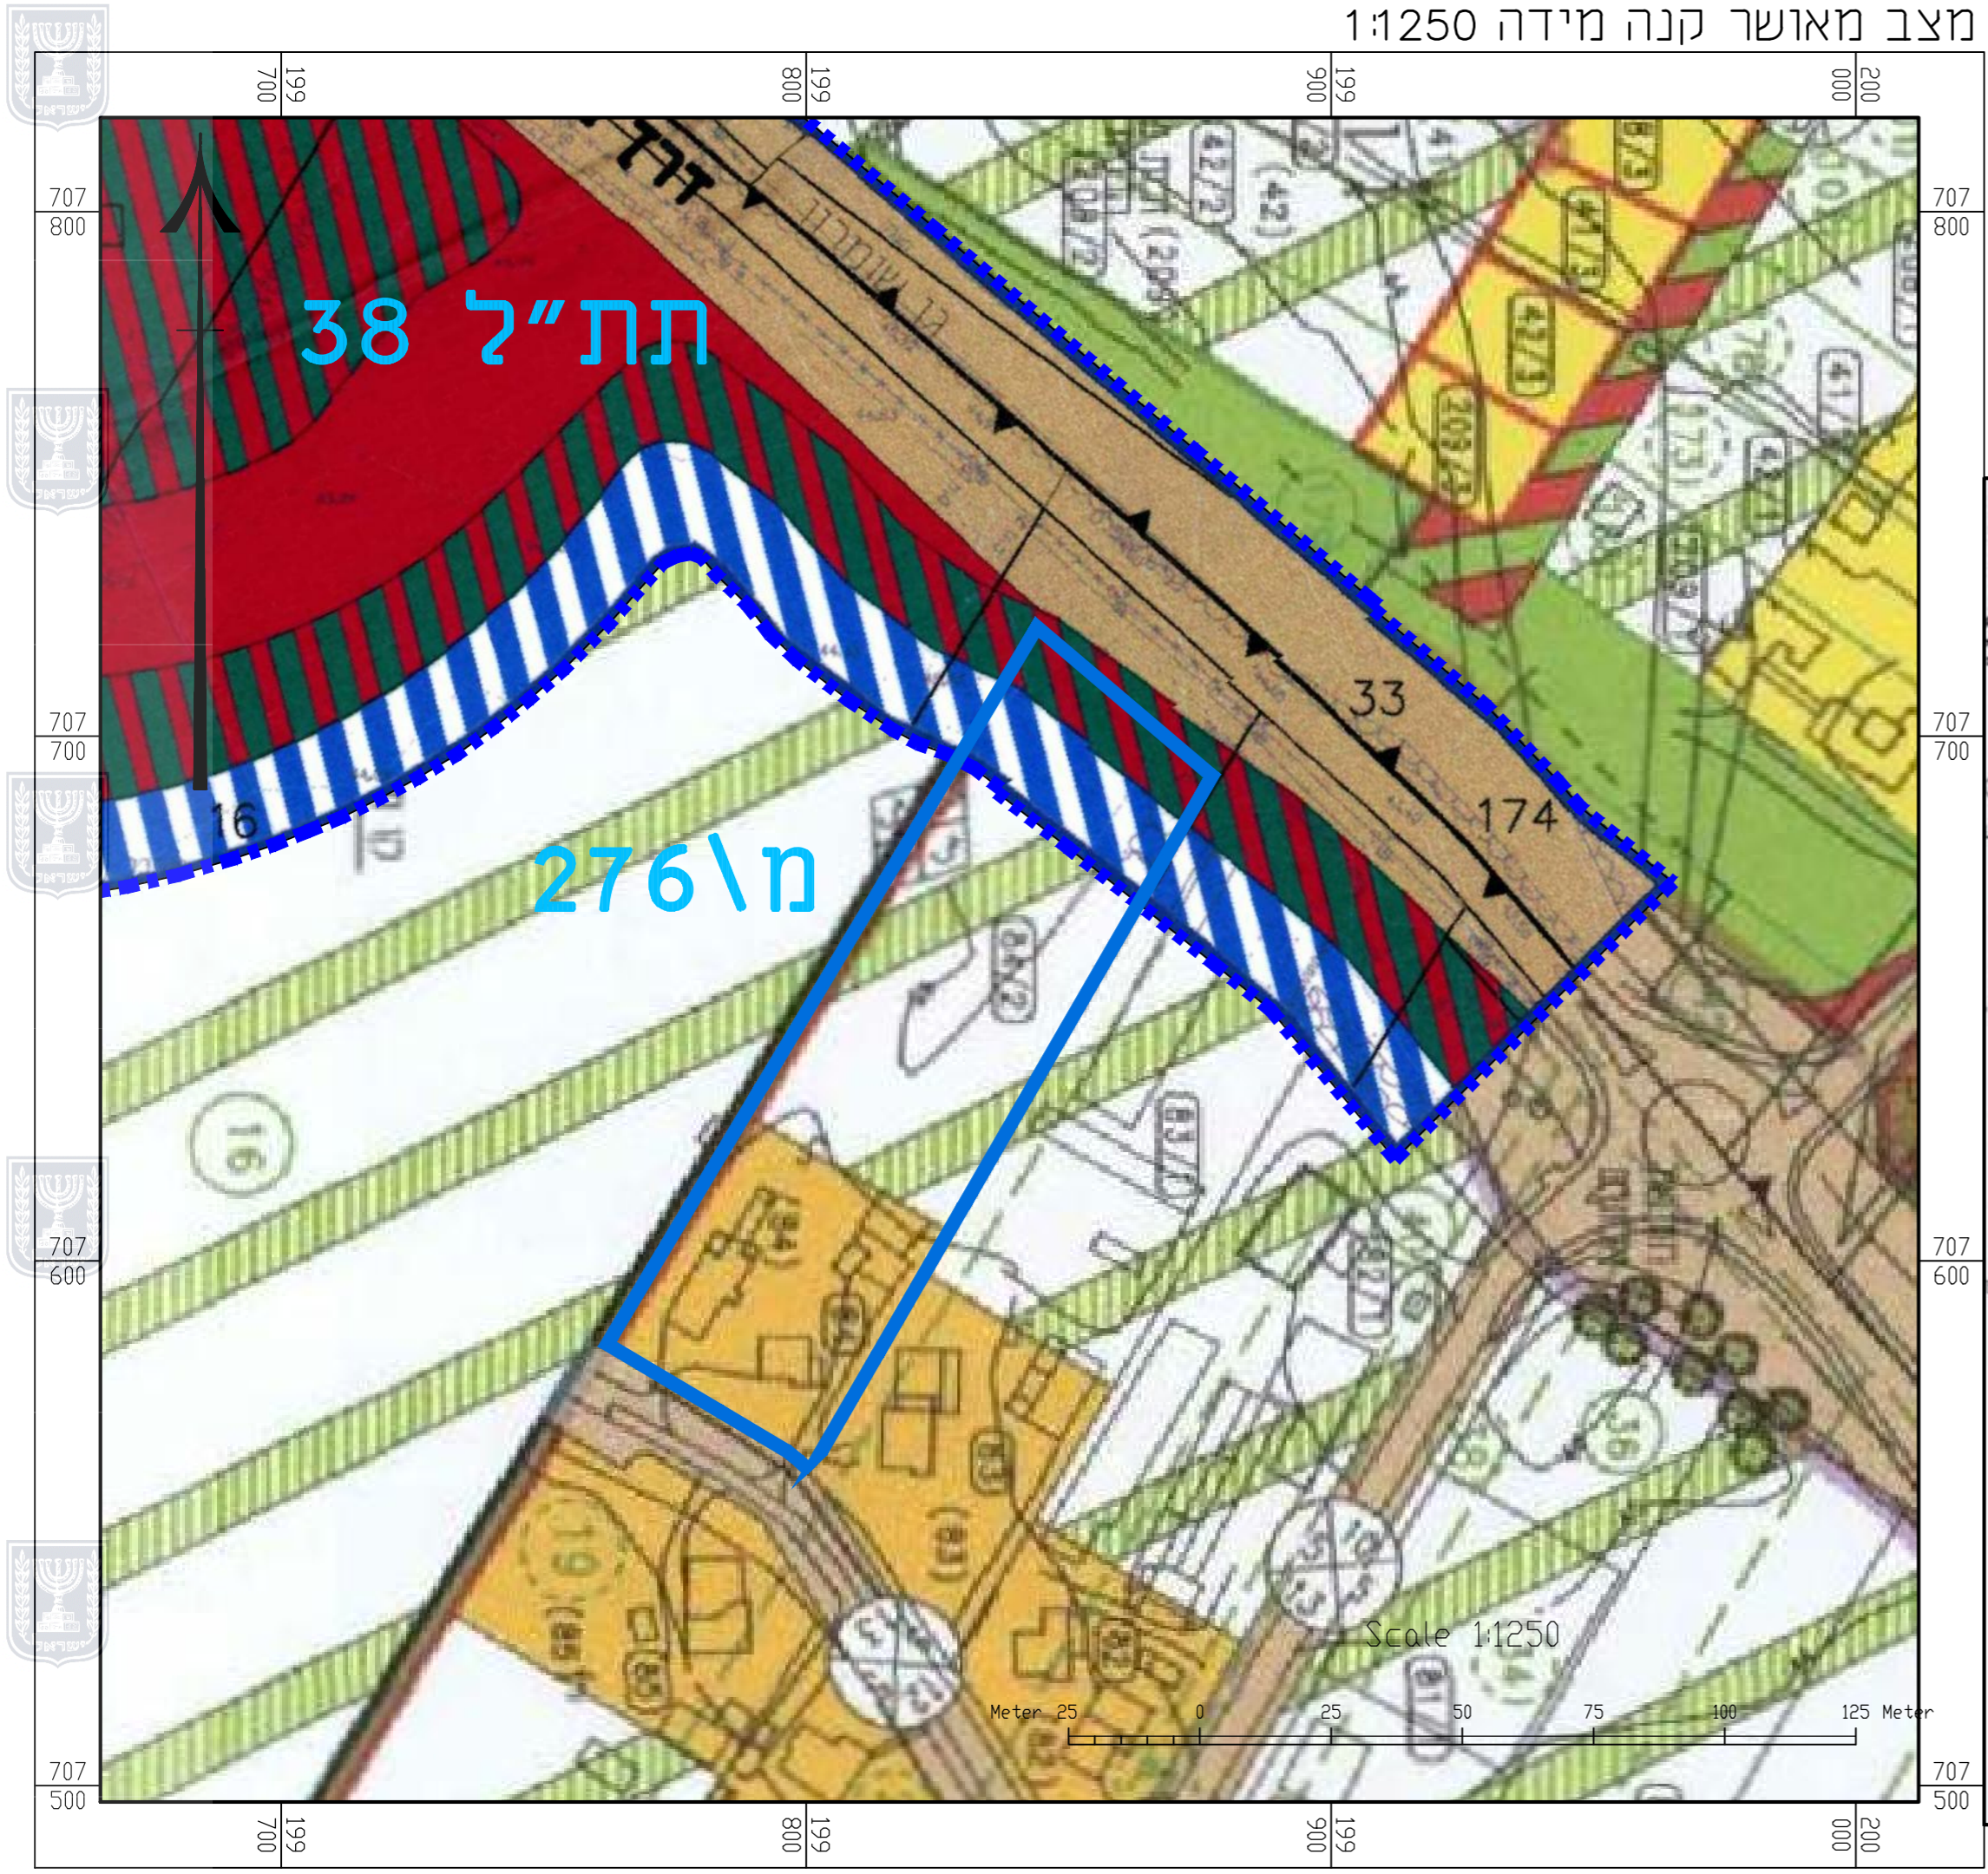

מקרא :
 גבול התכנית
 מספר תכנית מאושרת
מ\מ 276

מקרא ע"פ מ/מ 276

מקרא :

גבול התכנית	—
גבול תכנית מאושרת גובלות	---
אזור מגורים א (נחלות סמי"י)	■
אזור מגורים א-1 (נחלות פרטיות)	■
אזור מגורים א-2 (מגרשים פרטיים)	■
אזור מגורים א-3 (בעלי מקצוע - סמי"י)	■
אזור מגורים א-4 (הרחבה סמי"י)	■
אזור מגורים מיוחד (נחלות סמי"י)	■
אזור מגורים מיוחד -1 (נחלות פרטיות)	■
אזור הרחבה לבנים מסשכים (נחלות סמי"י)	■
אזור חקלאי	■
שטח פתח	■
שטח ציבורי פתוח	■
שביל מדוכס רגל	■
אזור לסג"י צבד	■
אזור לסג"י צבד משולב בשטח ציבורי פתוח	■
אתר לסג"י צבד ושטח (סמי"י)	■
אתר לסג"י צבד ושטח (פרטי)	■
אזור מלאכה	■
אתר לשירותים נבנים	■
תעלת ניקוז	■
דרך מאושרת או קיימת	■
דרך מוצעת או רחבת דרך	■
דרך משלבת	■
זכות מעבר משחפת	■
דרך לבטול	■
אזור חקלאי כמחצה (כפ"ג-30)	■

מקרא ע"פ תת"ל 38

מקרא :

גבול תכנית	■
גבול שטח שהתוכנית אינה חלה עליו	■
מרחב תכנון מקומי	■
דרך מוצעת	■
דרך מאושרת	■
דרך ו/או טיפול נופי	■
מבנה להריסה	■
דרך לביטול	■
שטח חקלאי	■
יער	■
מגבלות בניה ופיתוח	■
גבול מגבלות בניה	■

נספח - מצב מאושר

נספח לתכנית 351-0583575

פיצול מגרש מנחלה 84 במושב גן השומרון

גליון 1 מתוך 1

תחולה	רקע
תיאור	תכנית מאושרת
תאריך עריכת המסמך	2.7.2019
קנ"מ	1:1250
שם התרשים	מצב מאושר
עורך הנספח	רחל שלם

חותמות מוסד התכנון :

