




מצב מאושר קני"מ 1 : 250 (ע"פ תכנית ע"במ\358)

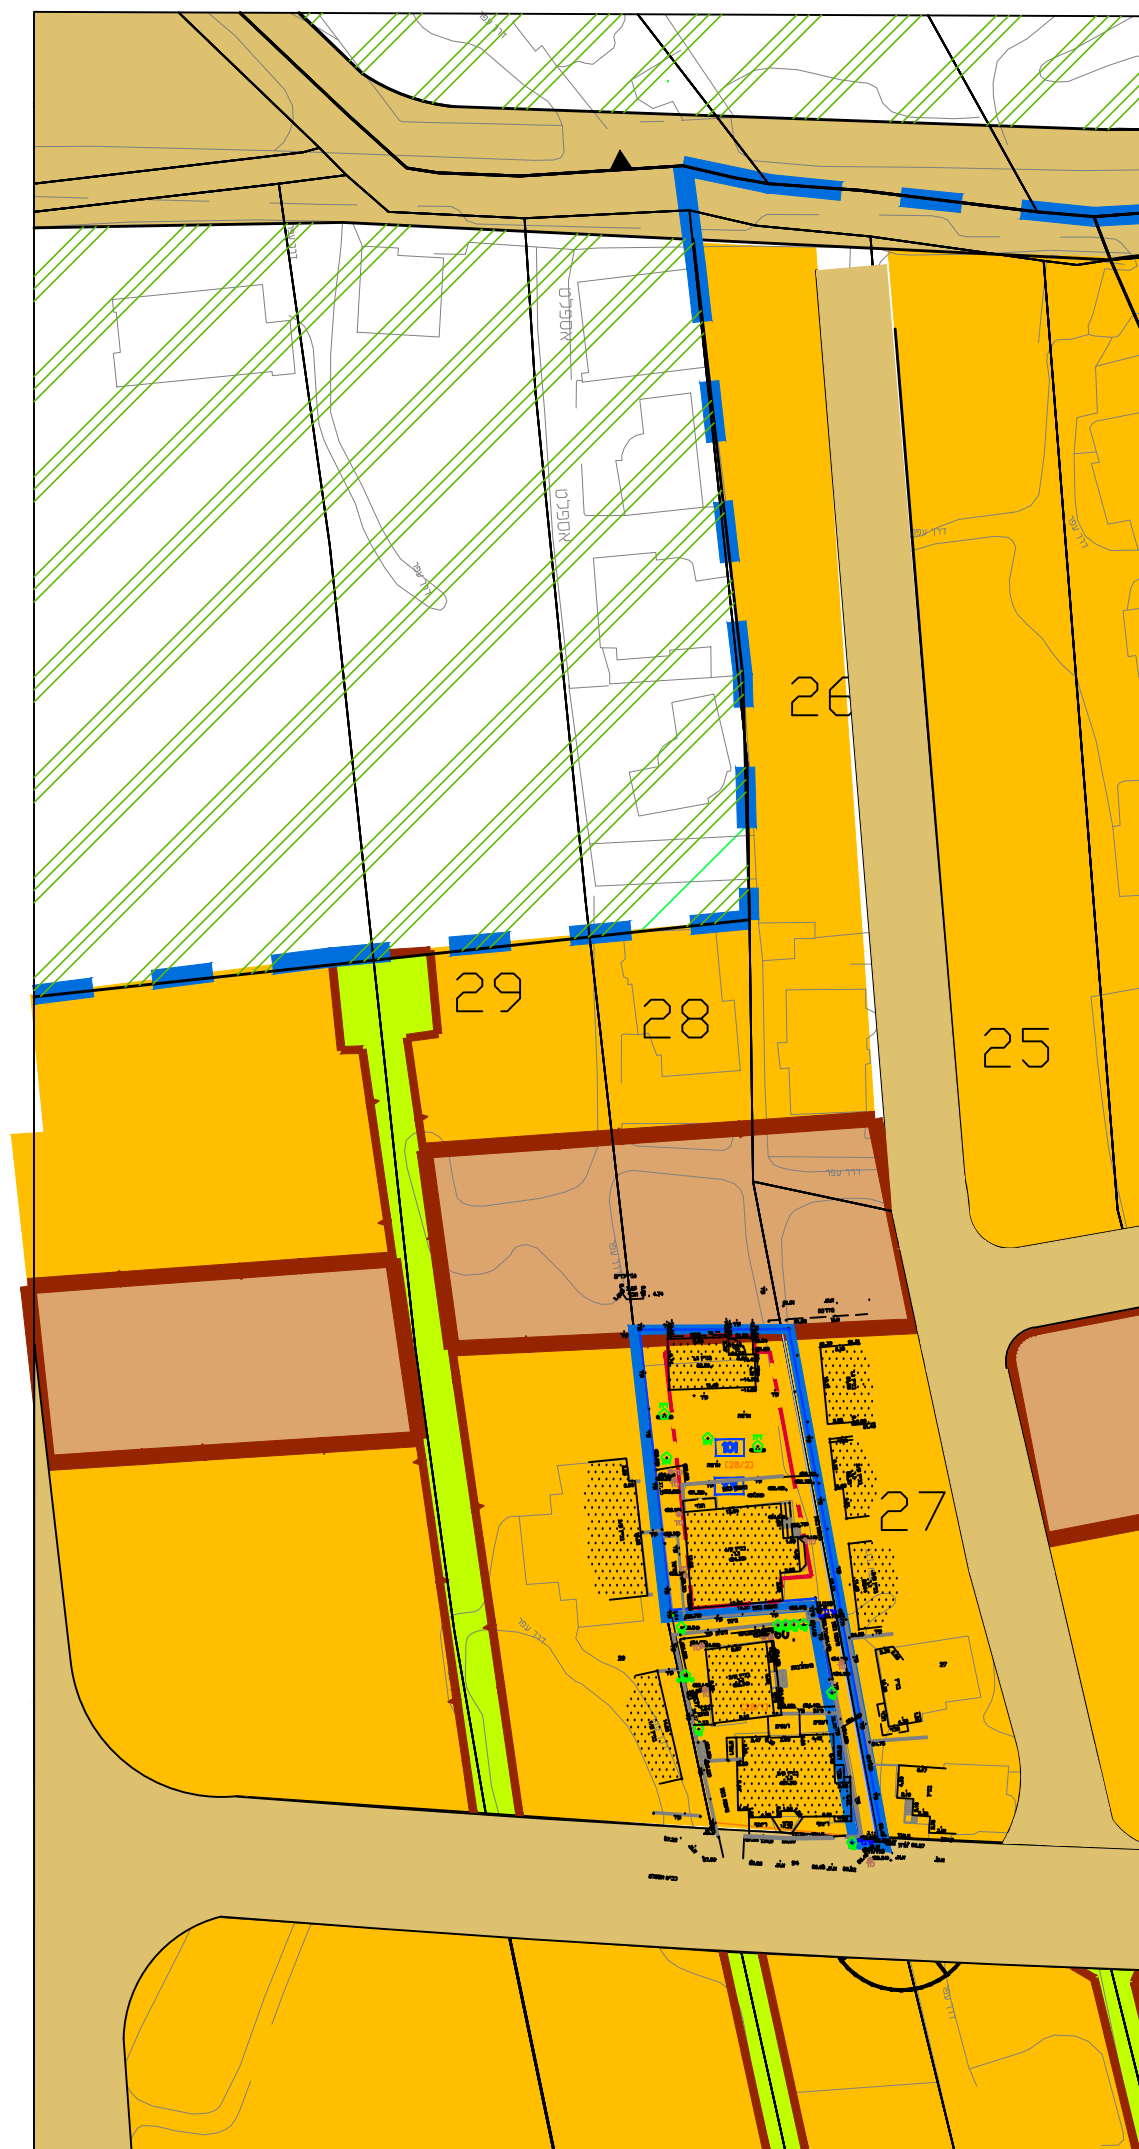

תרשים סביבה לפי מתאר מאושר קני"מ 1 : 1000

## נספח מצב מאושר

מס' 354-0697755

**שם התכנית**  
 הקטנת קווי בניין ותוספת קומה  
 בחלק מחלקה 28 בגוש 8760

נספח לתשריט	
תחולה	מנחה
תיאור	
תאריך עריכת הנספח	1/11/2018
רשימת התרשימים	קני"מ
שם תרשים	250
שם תרשים	-
שם תרשים	-
שם תרשים	-
שמות וזחתימות:	
עורך הנספח	שם: סלים קטארי תאגיד: שם התאגיד

חתימה: סלים קטארי  
 מס' תע"מ: 21867  
 מס' תע"מ: 0905656481

## מקרא מצב מאושר

- גבול התכנית
- גבול תכנית תקופה
- מספר תכנית תקופה ענ\358
- אזור מגורים א'
- שבל להולכי רגל ולרכב
- דרך מאושרת
- שטח למבני ציבור
- גבול חלקה
- גבול גוש
- מספר חלקה 24
- מספר גוש 8757
- גבול מגרש
- מספר מגרש 100/7
- בנין קיים
- מס' הדרך
- קו בניין 34/4
- רוחב הדרך 10