


מ.ק.מ 1:250 ת.מ.מ

מצב מאושר

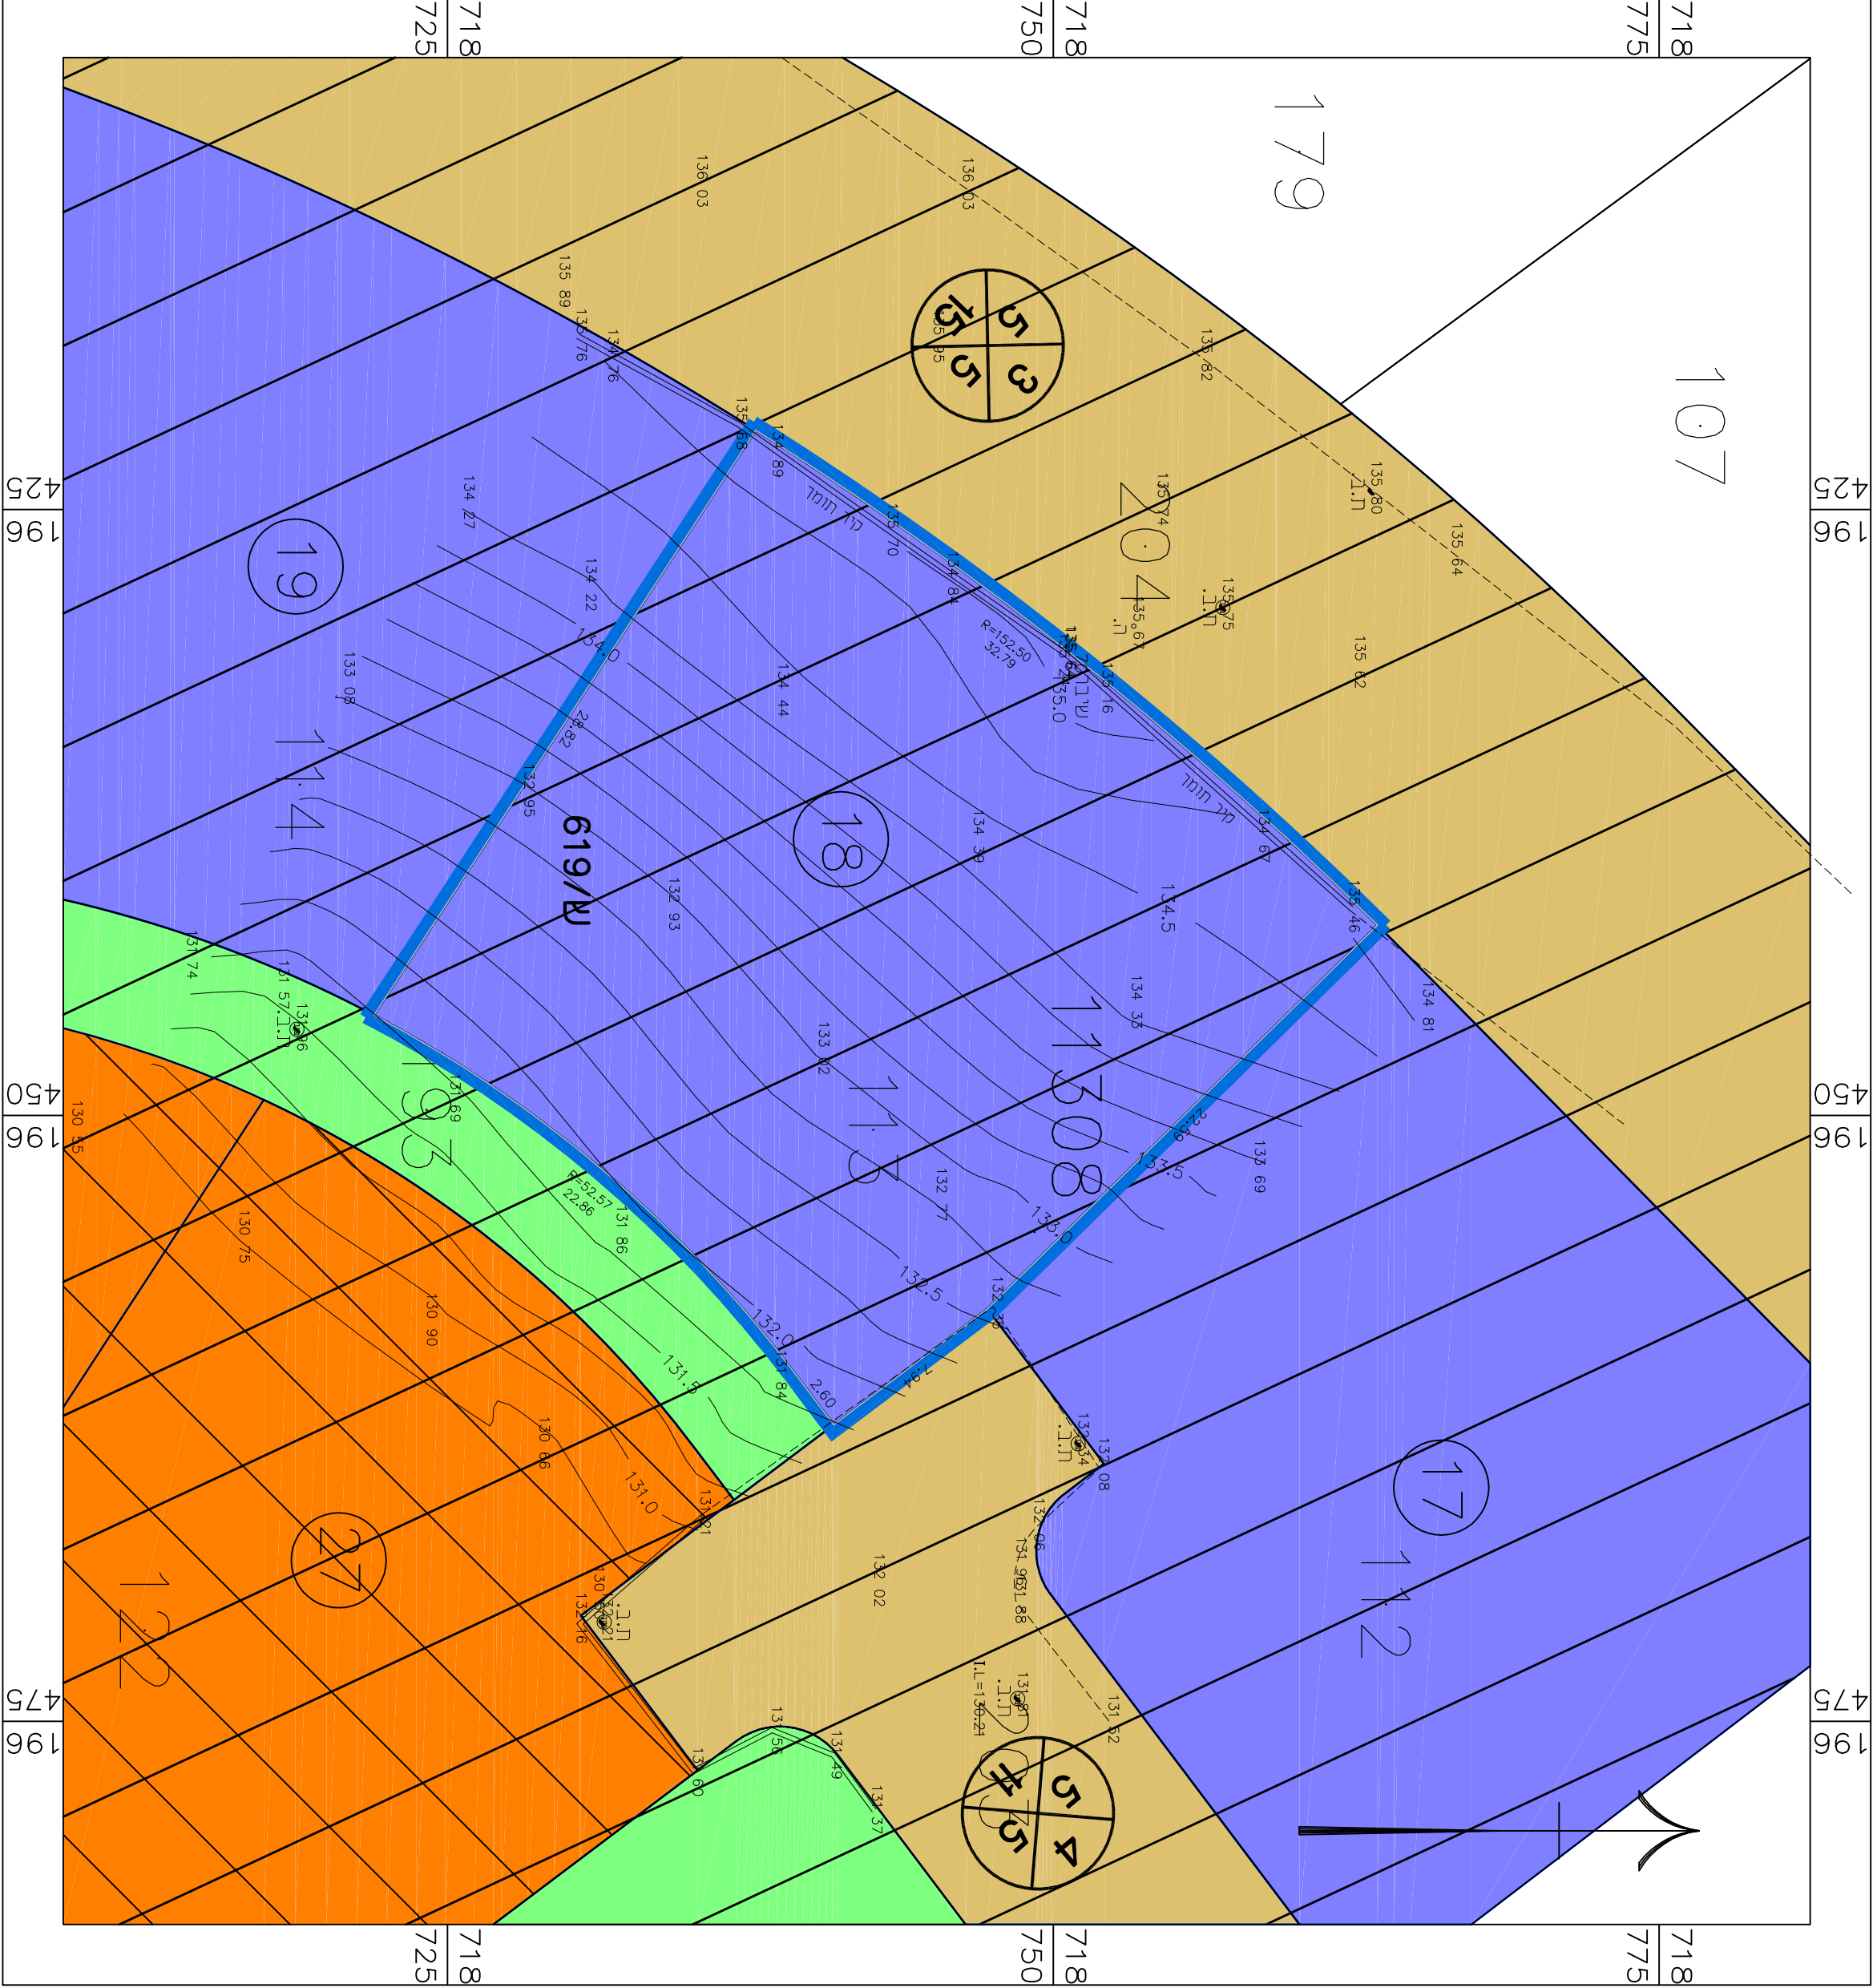

מצב מאושר

מקרא

מצב מאושר

- גבול התכנית
- אזור מגורים ב'•
- אזור מגורים א'•
- שטח ציבורי פתוח•
- דרך מאושרת
- שטח לאיחוד וחלוקה
- מס' מגרש
- מס' תכנית מאושרת ומספרה
- מס' הודר
- קו בנין
- זכות הדרך

ייעוד שגיא לפי מבראית 2006

מצב מאושר			
מס' 353-0659698			
תוספת שטחי בניה			
בדלקקה 300 מוש 80301, זכרון יעקב			
נספח לתכנית		גזיון 1 מתוך 1	
תחזוקה	רקע		
תיאור	תאריך עריכת הוספה	28/06/2018	
רשימת התרחישים	קו"מ	1.250	
מצב מאושר		-	
שם תרשים		-	
שם תרשים		-	
שם תרשים		-	
שמות ודחיתות:			
שם:	אסמא אולצור	דחיתות:	עורך
שם:	תאריך:	שם:	הוספה

