


ק.מ. 1:250

מצב מאושר

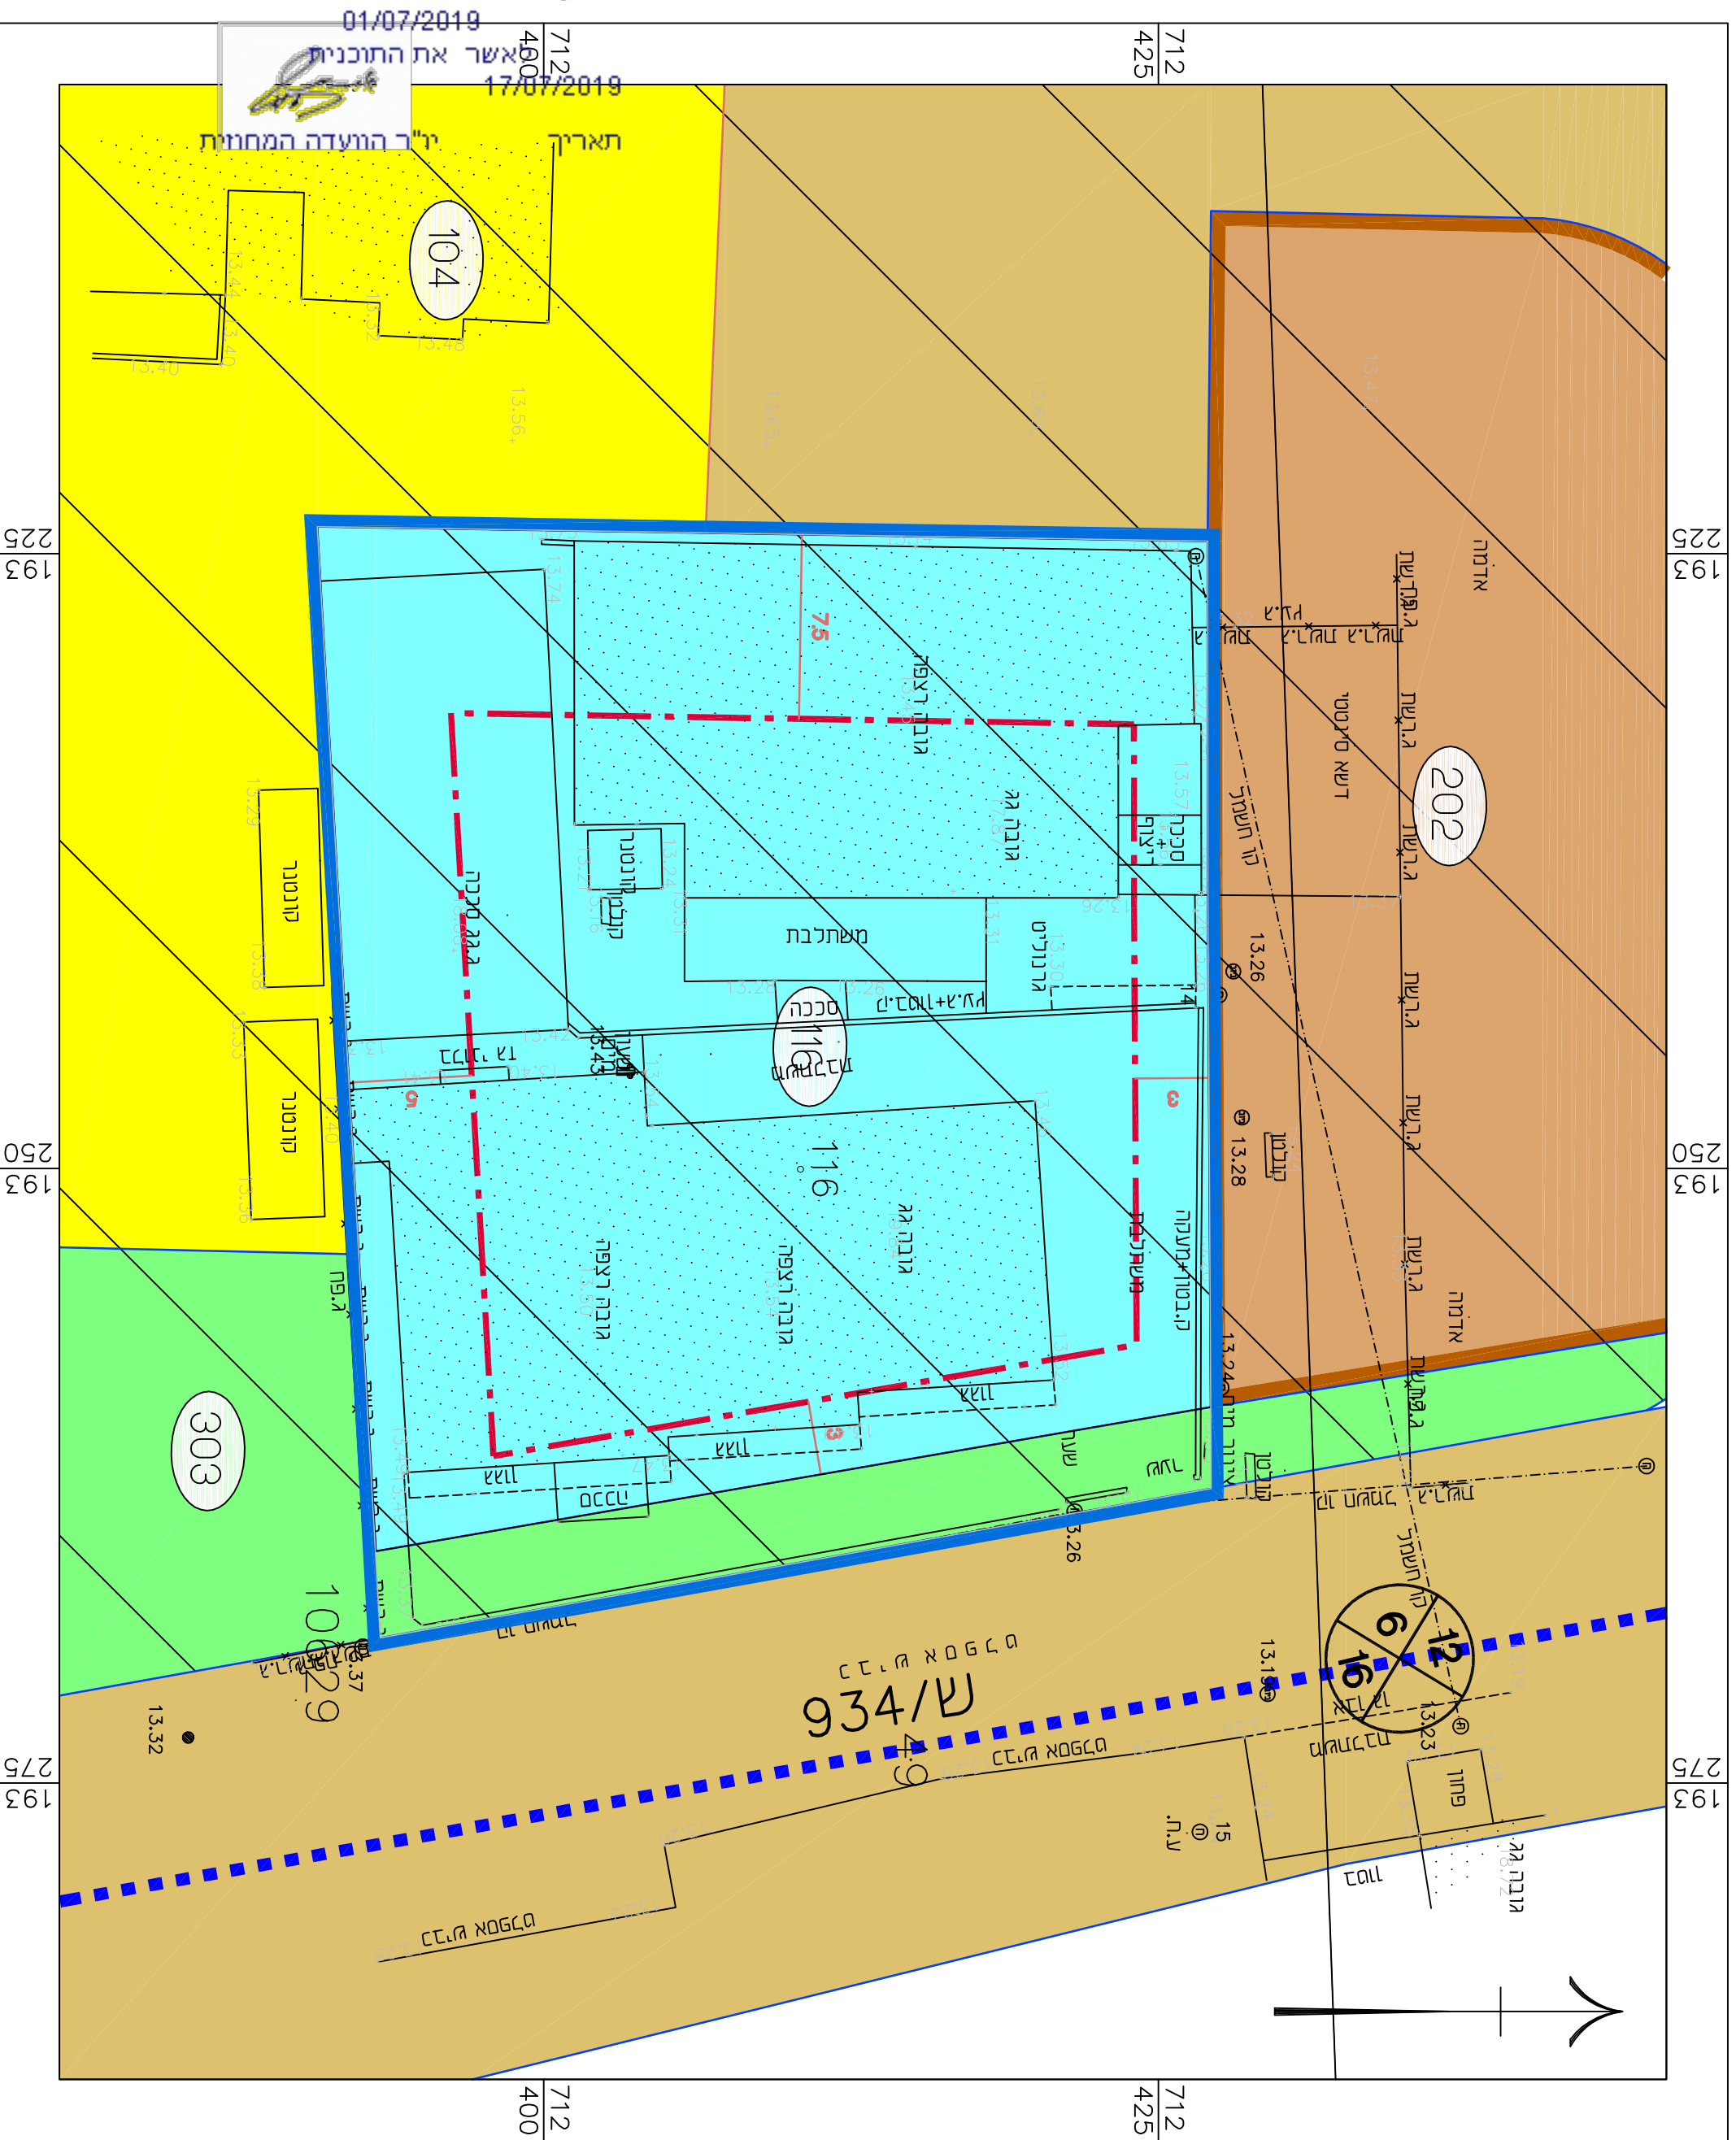

מקרא  
 מצב מאושר

- גבול התכנית
- מגורים ב'
- מגורים ג'
- מ בני ציבור
- שטח ציבורי פתוח
- דרך מאושרת
- אדחוד וחלוקה
- קו בנין
- מס' מגרש 116
- 934/ש גבול תכנית מאושרת ומספורה
- מס' הדרך
- קו בנין
- זכות הדרך
- יעוד שלא לפי מבא"ת 2006

<b>מצב מאושר</b>	
מס' 353-0670398	
<b>שינוי יעוד מגרש מתגורים למסחר, רדאי אברהם שפירא, אור עקירבא</b>	
נספח לתכנית	גליון 1 מתוך 1
תחולה	רקע
תיאור	
תאריך עריכת הוספה	25/07/2018
רשימת התרשימים	קו"מ
מצב מאושר	1:250
שם תרשים	-
שם תרשים	-
שם תרשים	-
<b>שמות ודתימות:</b>	
עורך	שם: _____ חדדמה: _____
הנספח	שם: _____ תאריך: _____
	שם: _____ תאריך: _____

