

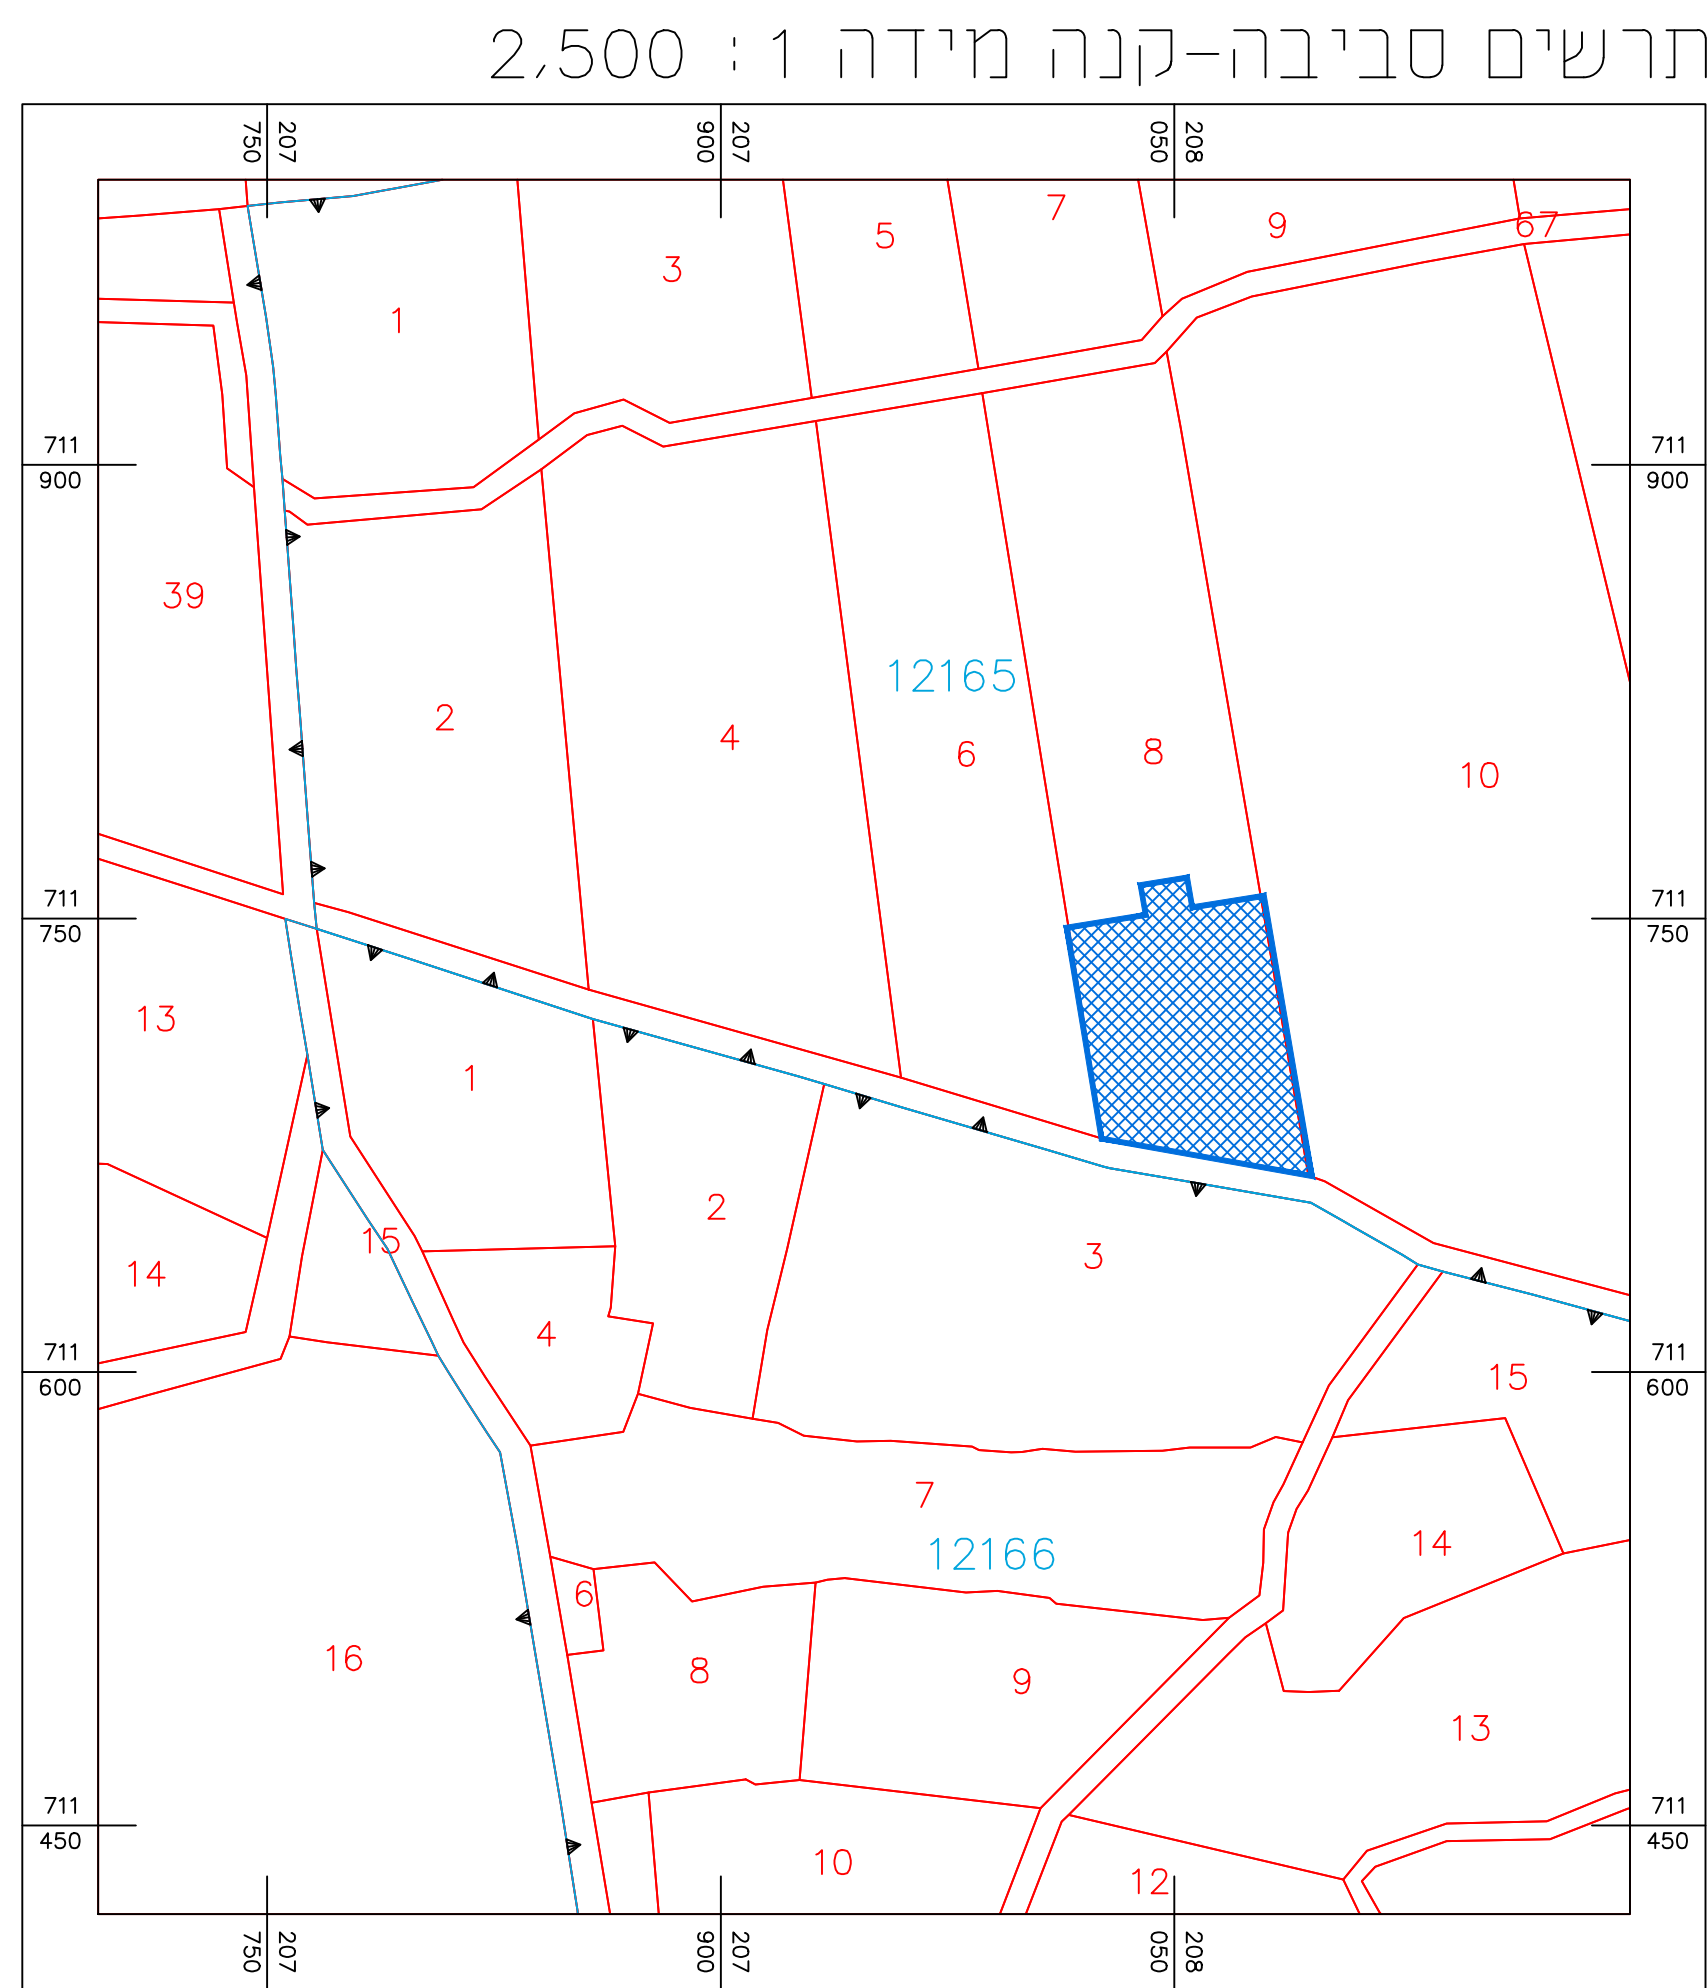


חוק התכנון והבנייה, התשכ"ה - 1965  
 משרד האוצר - מחוז חיפה  
 הוועדה המחוזית החליטה ביום:  
 18/06/2018  
 לאשר את התוכנית  
 09/07/2020  
 תאריך י"ד הוועדה המחוזית

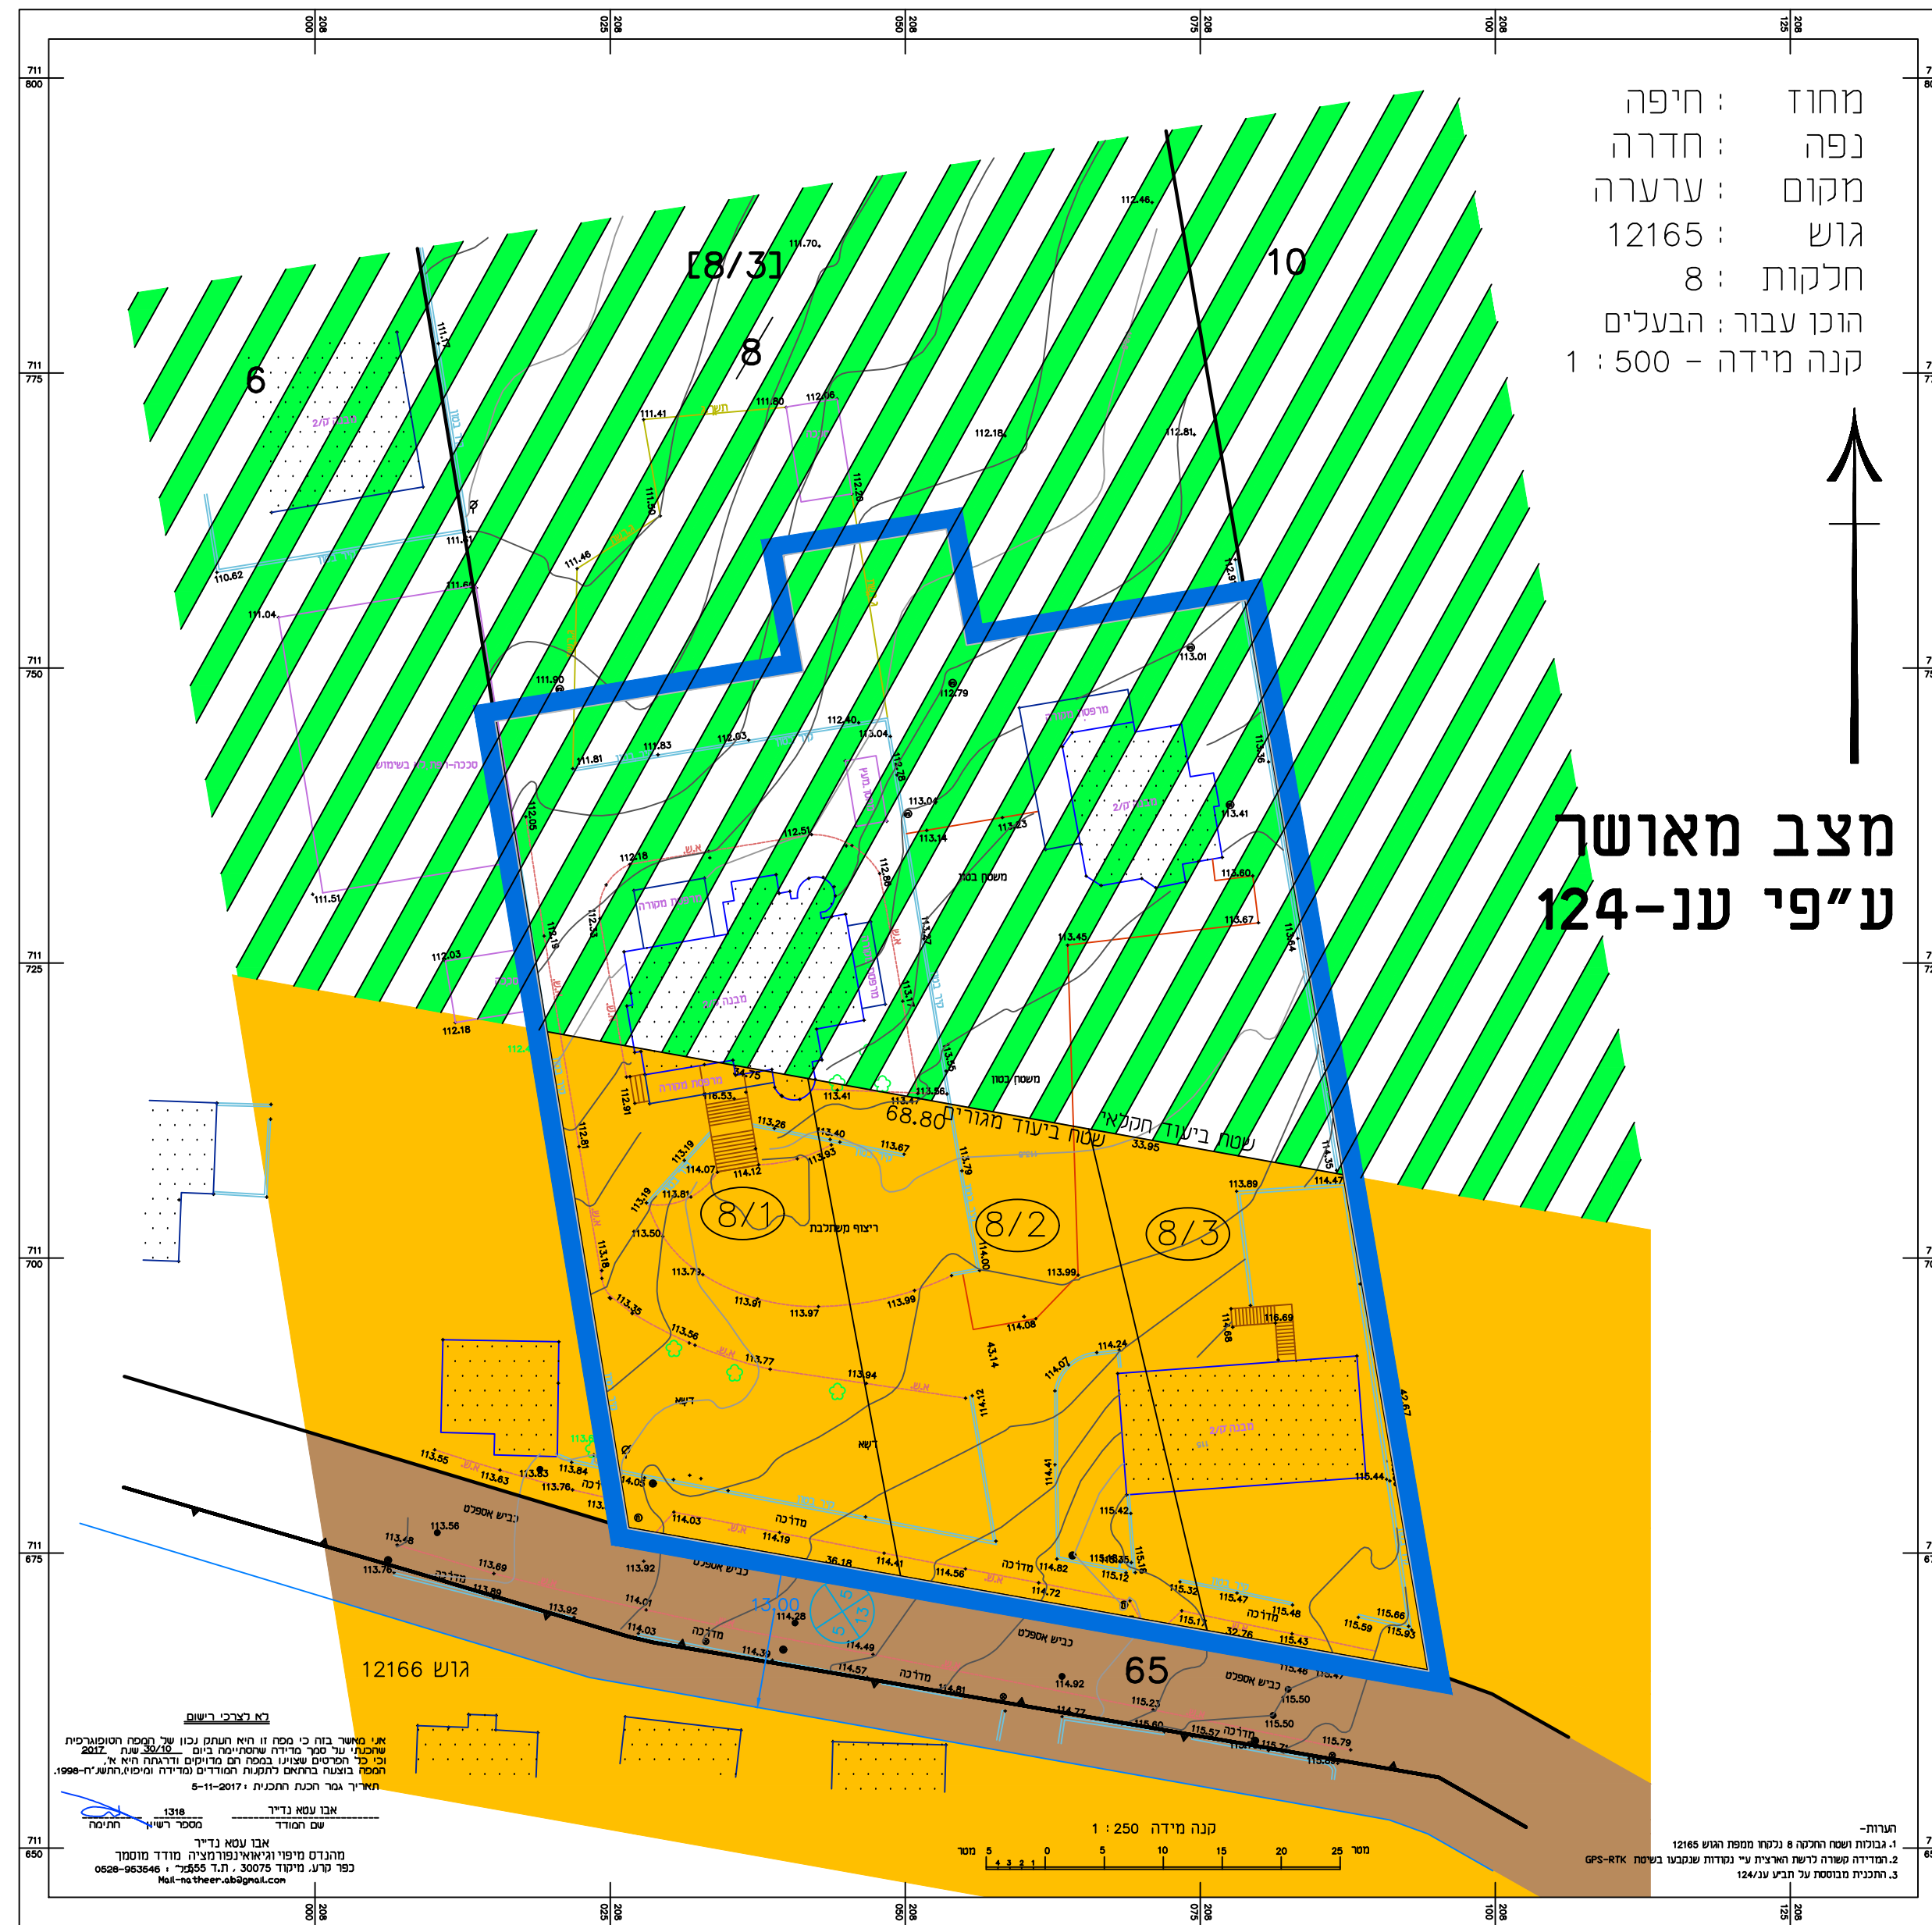

חוק התכנון והבנייה, התשכ"ה - 1965 תכנית מפורטת	
מס' 354-0612630	
ערערה - חלקה 8 גוש 12165	
תשריט מצב מאושר גליון 1 מתוך 1	
מחוז	חיפה
מרחב תכנון מקומי	עירון
רשות מקומית	ערערה
ישוב	ערערה
תאריך	29/01/2018
שם הנספח	קני"מ
מצב מאושר	1500
שמות וזחתימות:	
עורך התוכנית	תאגיד:
שם:	אדרי' האוס יונס
תותימה:	

- מקרא מצב מאושר**
- גבול התכנית
  - גבול חלקה
  - גבול גוש
  - קרקע חקלאית
  - דרך מאושרת
  - אזור מגורים א'
  - מס' הדרך
  - קו בניין
  - רוחב הדרך

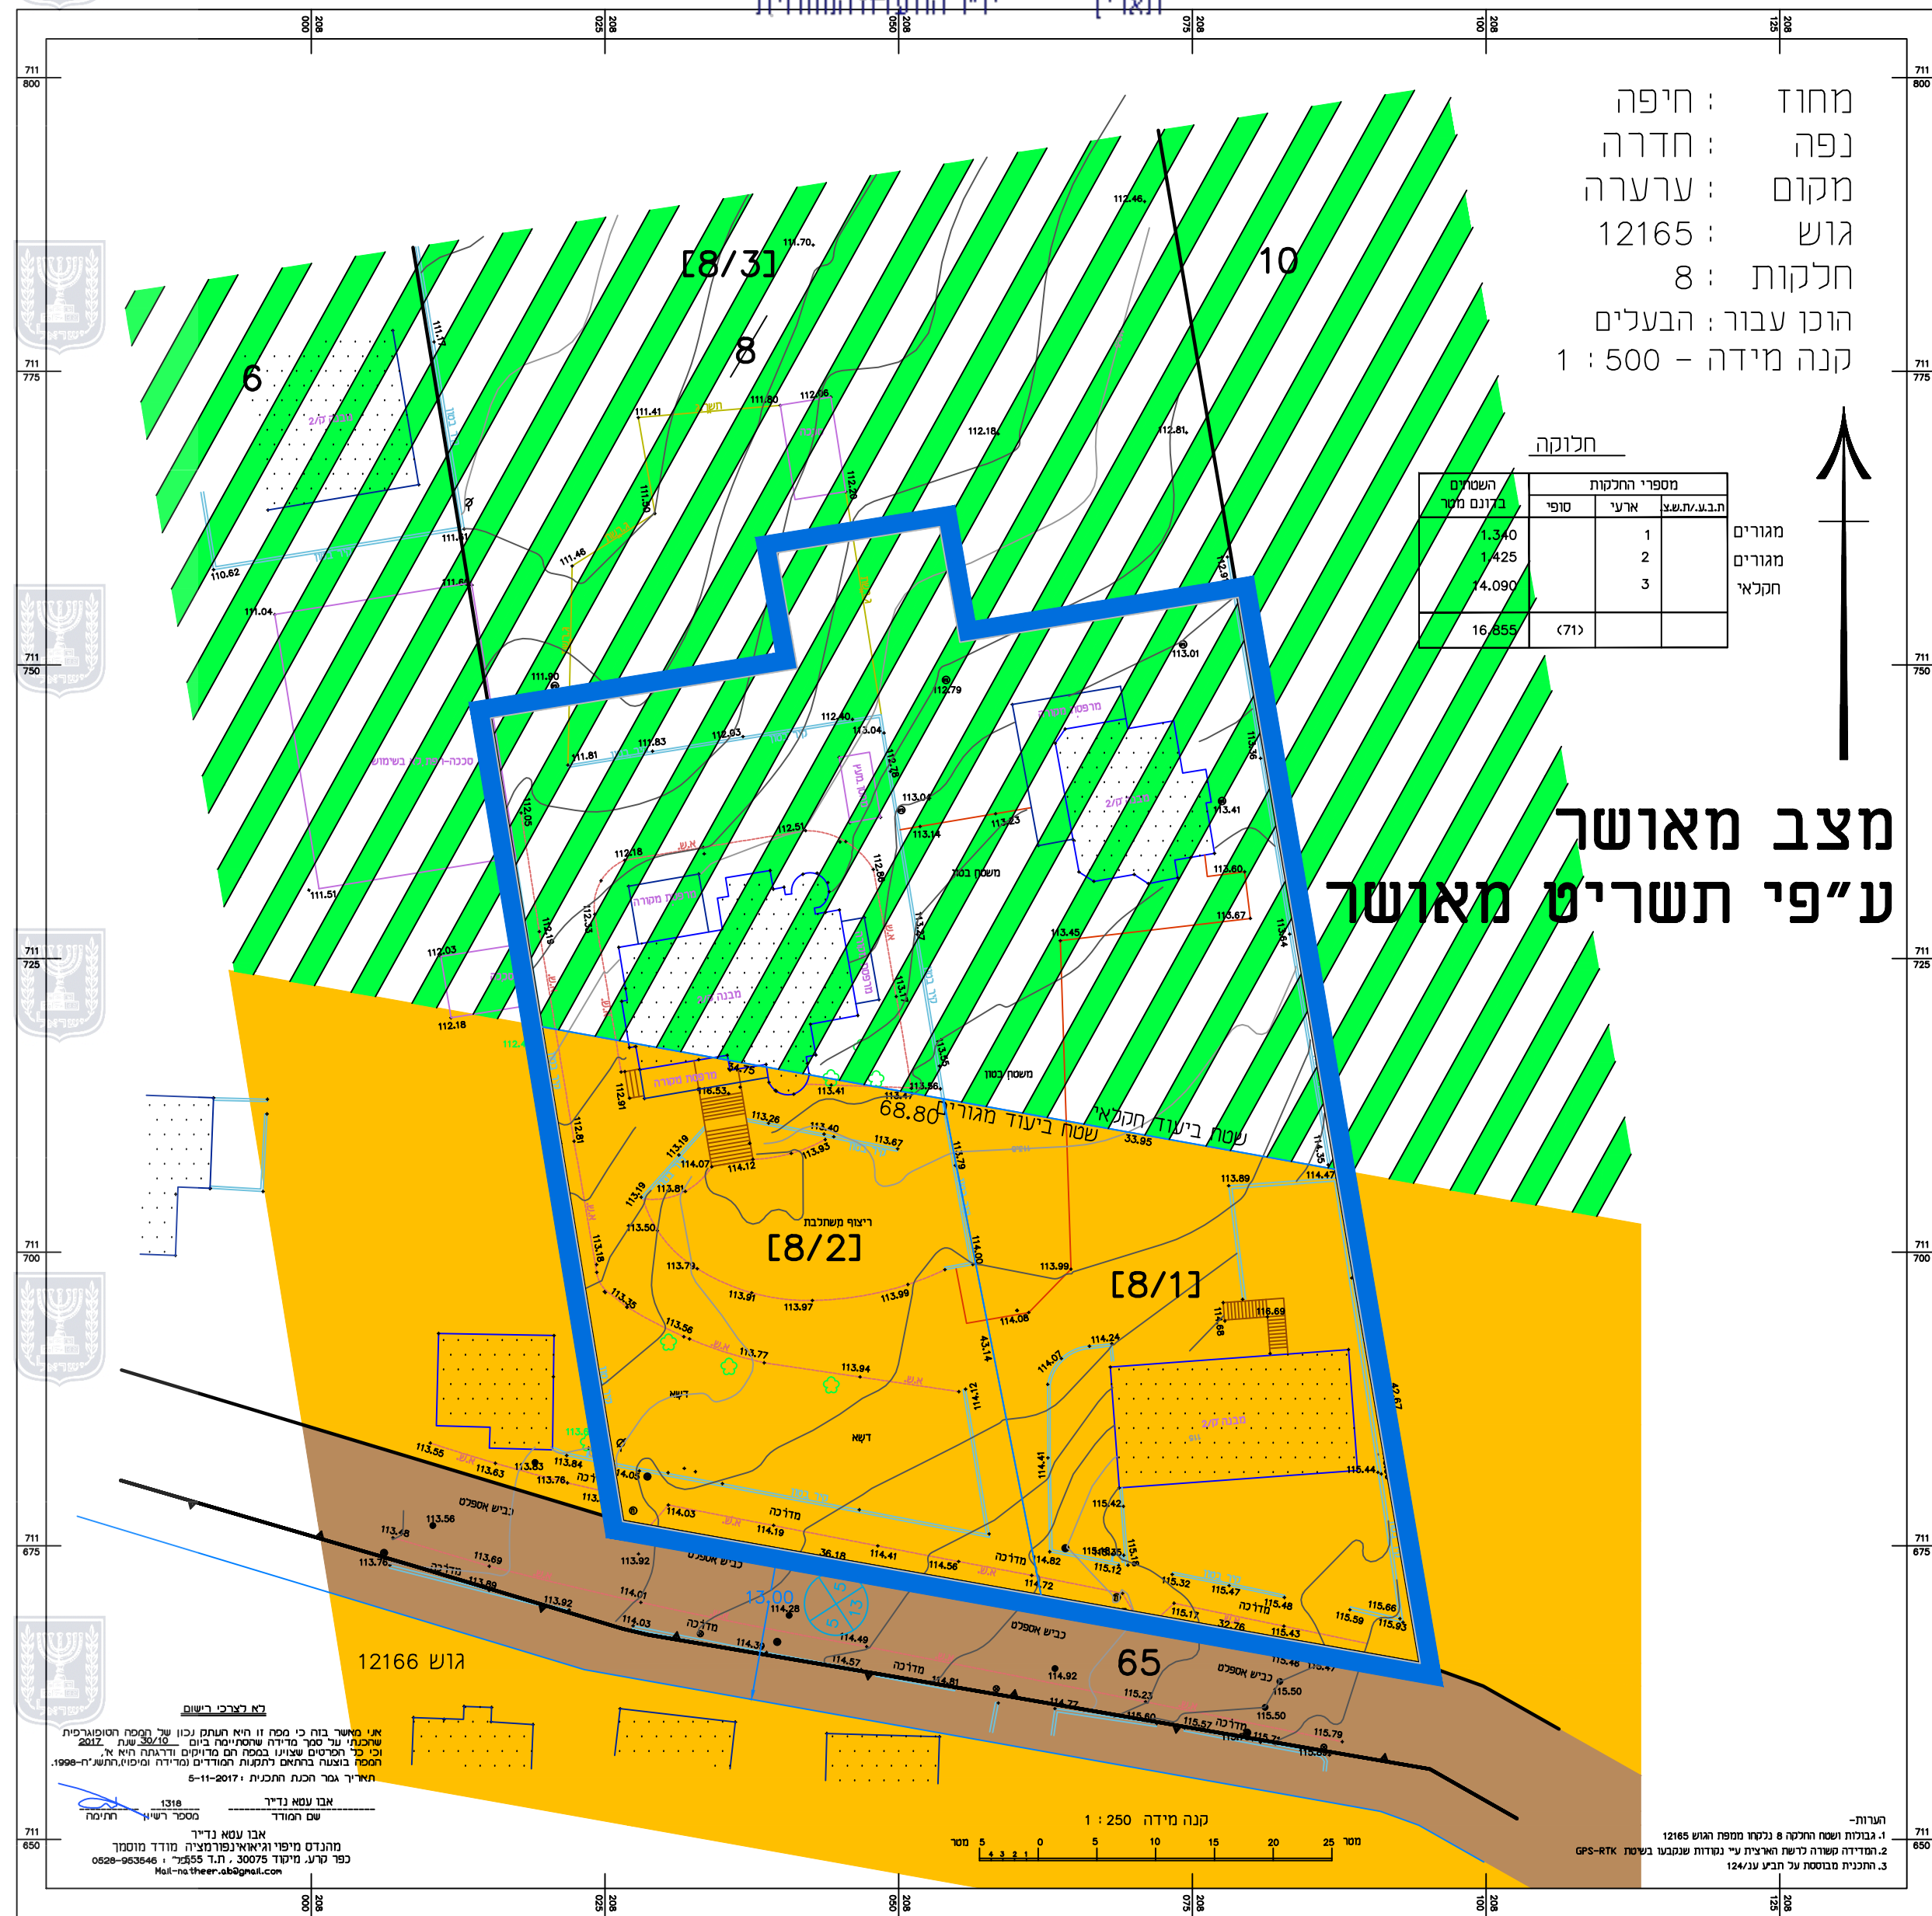