


מצב מאושר קנ"מ 1:250

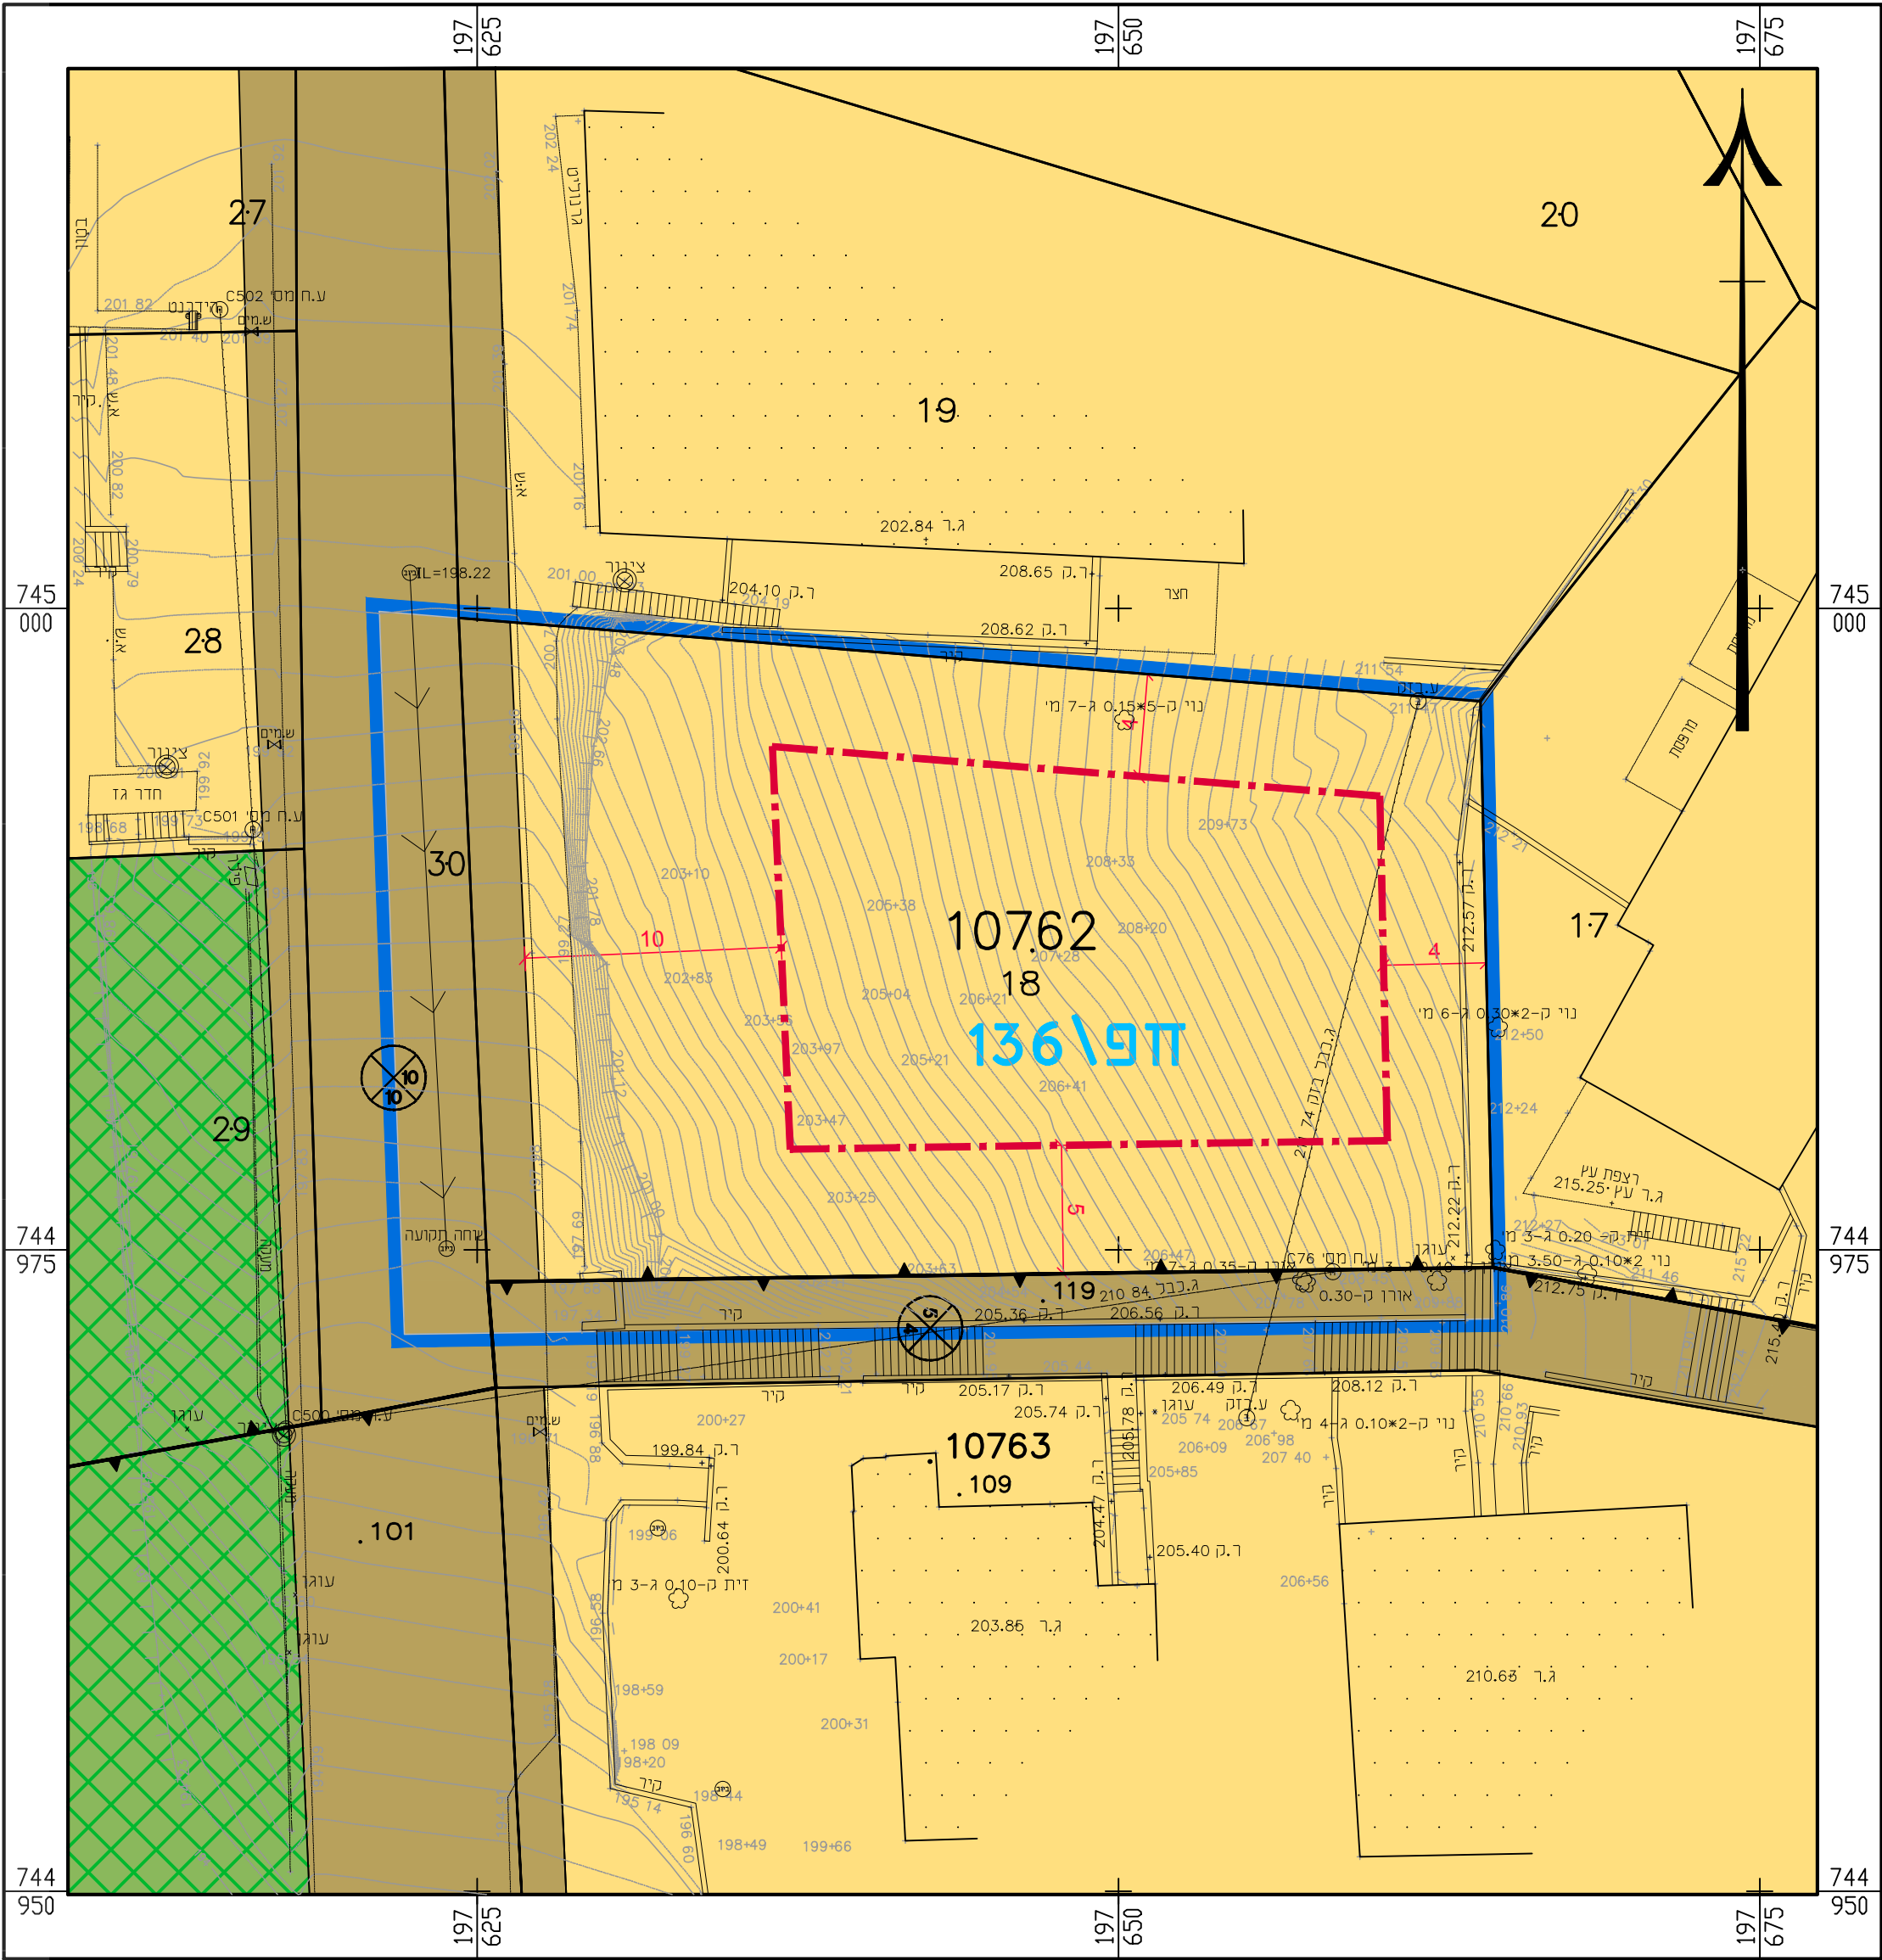

מקרא מצב מאושר:

- גבול תכנית
- אזור מגורים א
- דרך מאושרת
- שמורת טבע
- מספר תכנית מאושרת
- קו בנין
- גבול גוש ומספרו
- גבול חלקה ומספרה
- מספר דרך
- קו בנין
- רוחב הדרך

תרשים סביבה קרובה קנ"מ 1:2000



תרשים סביבה כללית קנ"מ 1:5000



נספח מצב מאושר

נספח לתכנית מס' 304-0480731

חפ'מק\2431-מבנה מגורים
ברחי ויצו 15 חיפה

גליון 1 מתוך 1	
תחולה	רקע
תאריך עריכת הנספח	31.01.2021
קנ"מ	1:250
תרשימים נוספים	קנ"מ
תרשים סביבה כללית	1:5000
תרשים סביבה קרובה	1:2000
שמות וחתומות:	
עורך הנספח	שם: אדרי גיא ארבל
	תאגיד: אורן מ.א.ז אדריכלים בע"מ



הועדה המקומית לתכנון ובניה - חיפה	
תכנית ת.ע. מס' חפ/מק-2431, 304-0480731	
נדון להפקדה	
בישיבה ה- 81 ב- 4.9.17	
מ. אלפר	(-) א. וטרמן
יושב ראש הועדה מרדס העיר	

פרטום מתן חוקף לתכנית חפ'מק\2431 - 304-0480731

המועד הקובע לתחילתה של תכנית עפ"י סעיף 109 לחוק הוא בתום 15 יום מיום פרטום הודעתה ברשומות או בעיתון על דבר אישורה, לפי המועד שבו פורסמה הודעתה האחרונה סב"ן והודעות תנ"ל.

ההודעה פורסמה לטותן ותקף בעיתון _____ מיום _____

ההודעה פורסמה ב"פ _____ לעניין סעיף 107 לחוק המועד הקובע ויזנו פרטום הודעת בדבר אישור התכנית ברשומות