

304-0701185

**חפ"מ קט"ב 35/03 ורכב רחוב ליבריה 28
חיפה**

מצב מאושר גליון 1 מתוך 1


מחוז	חיפה
מרחב תכנון מקומי	חיפה
רשות מקומית	חיפה
ישוב	חיפה

תאריך 03.03.19


שמות וחתימות

עורך התכנית	אדריכל יעקב קום
עורך הנספח	קום אדריכלים
	אדריכל יעקב קום
	קום אדריכלים

תרשים סביבה

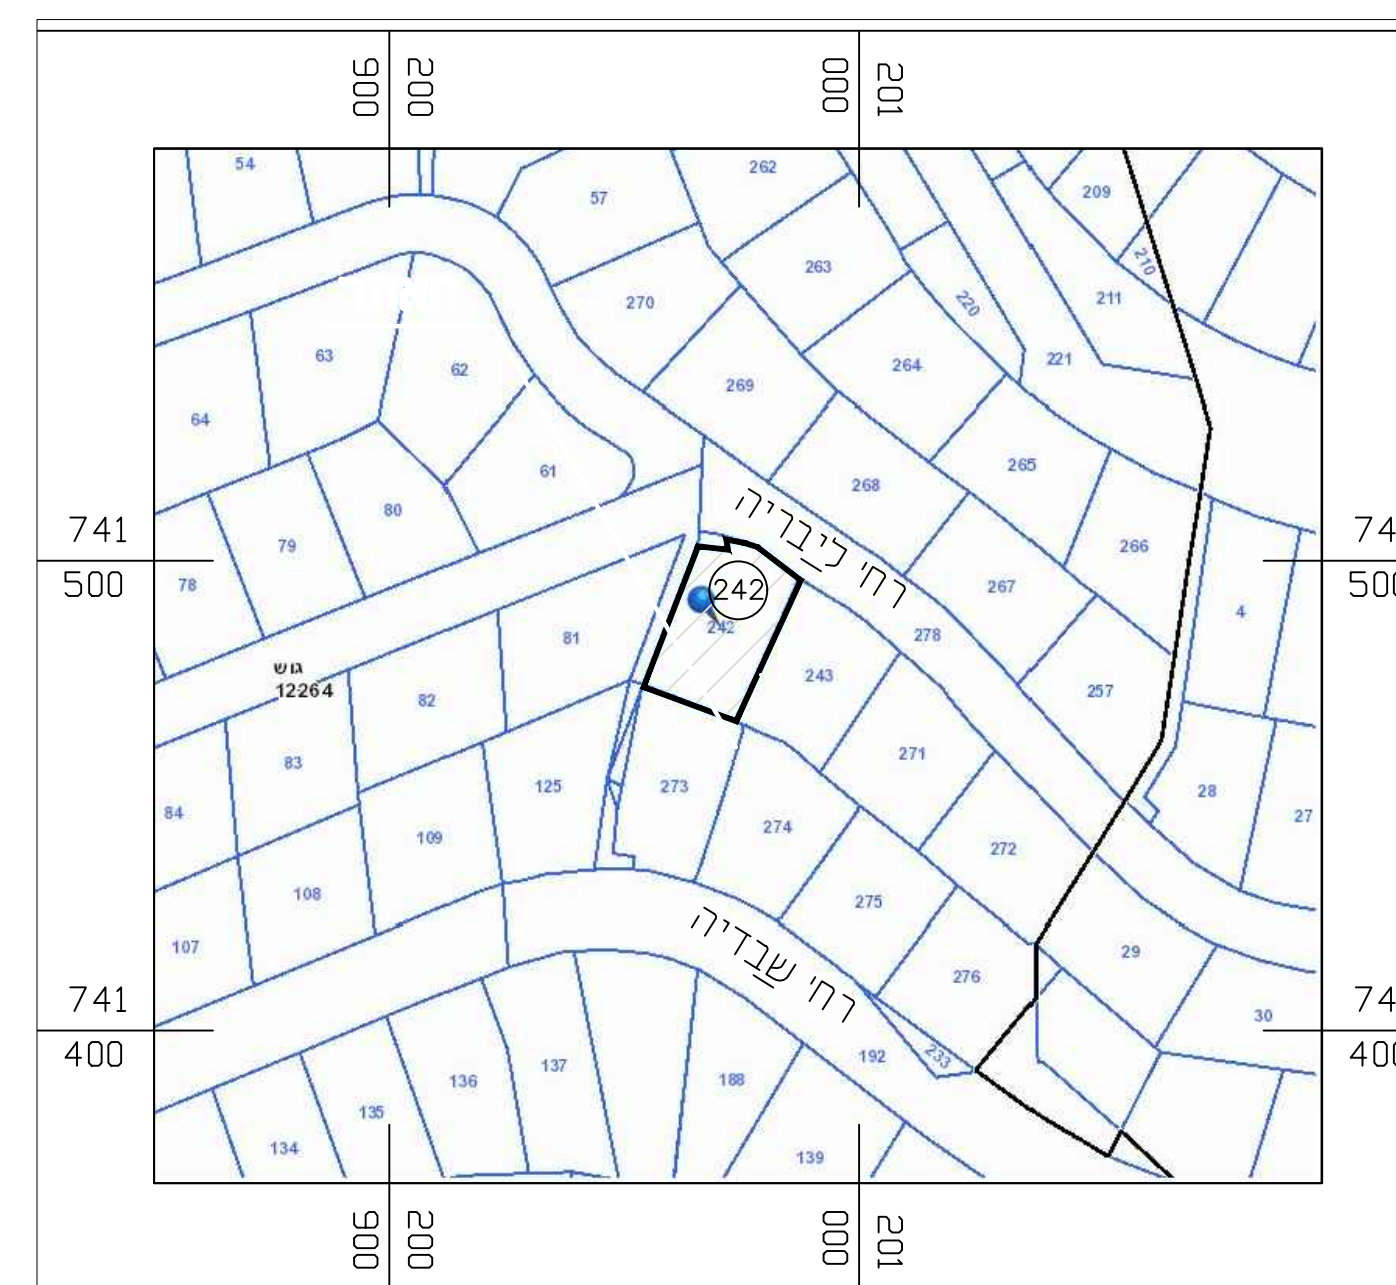

חקרא מצב מאושר:

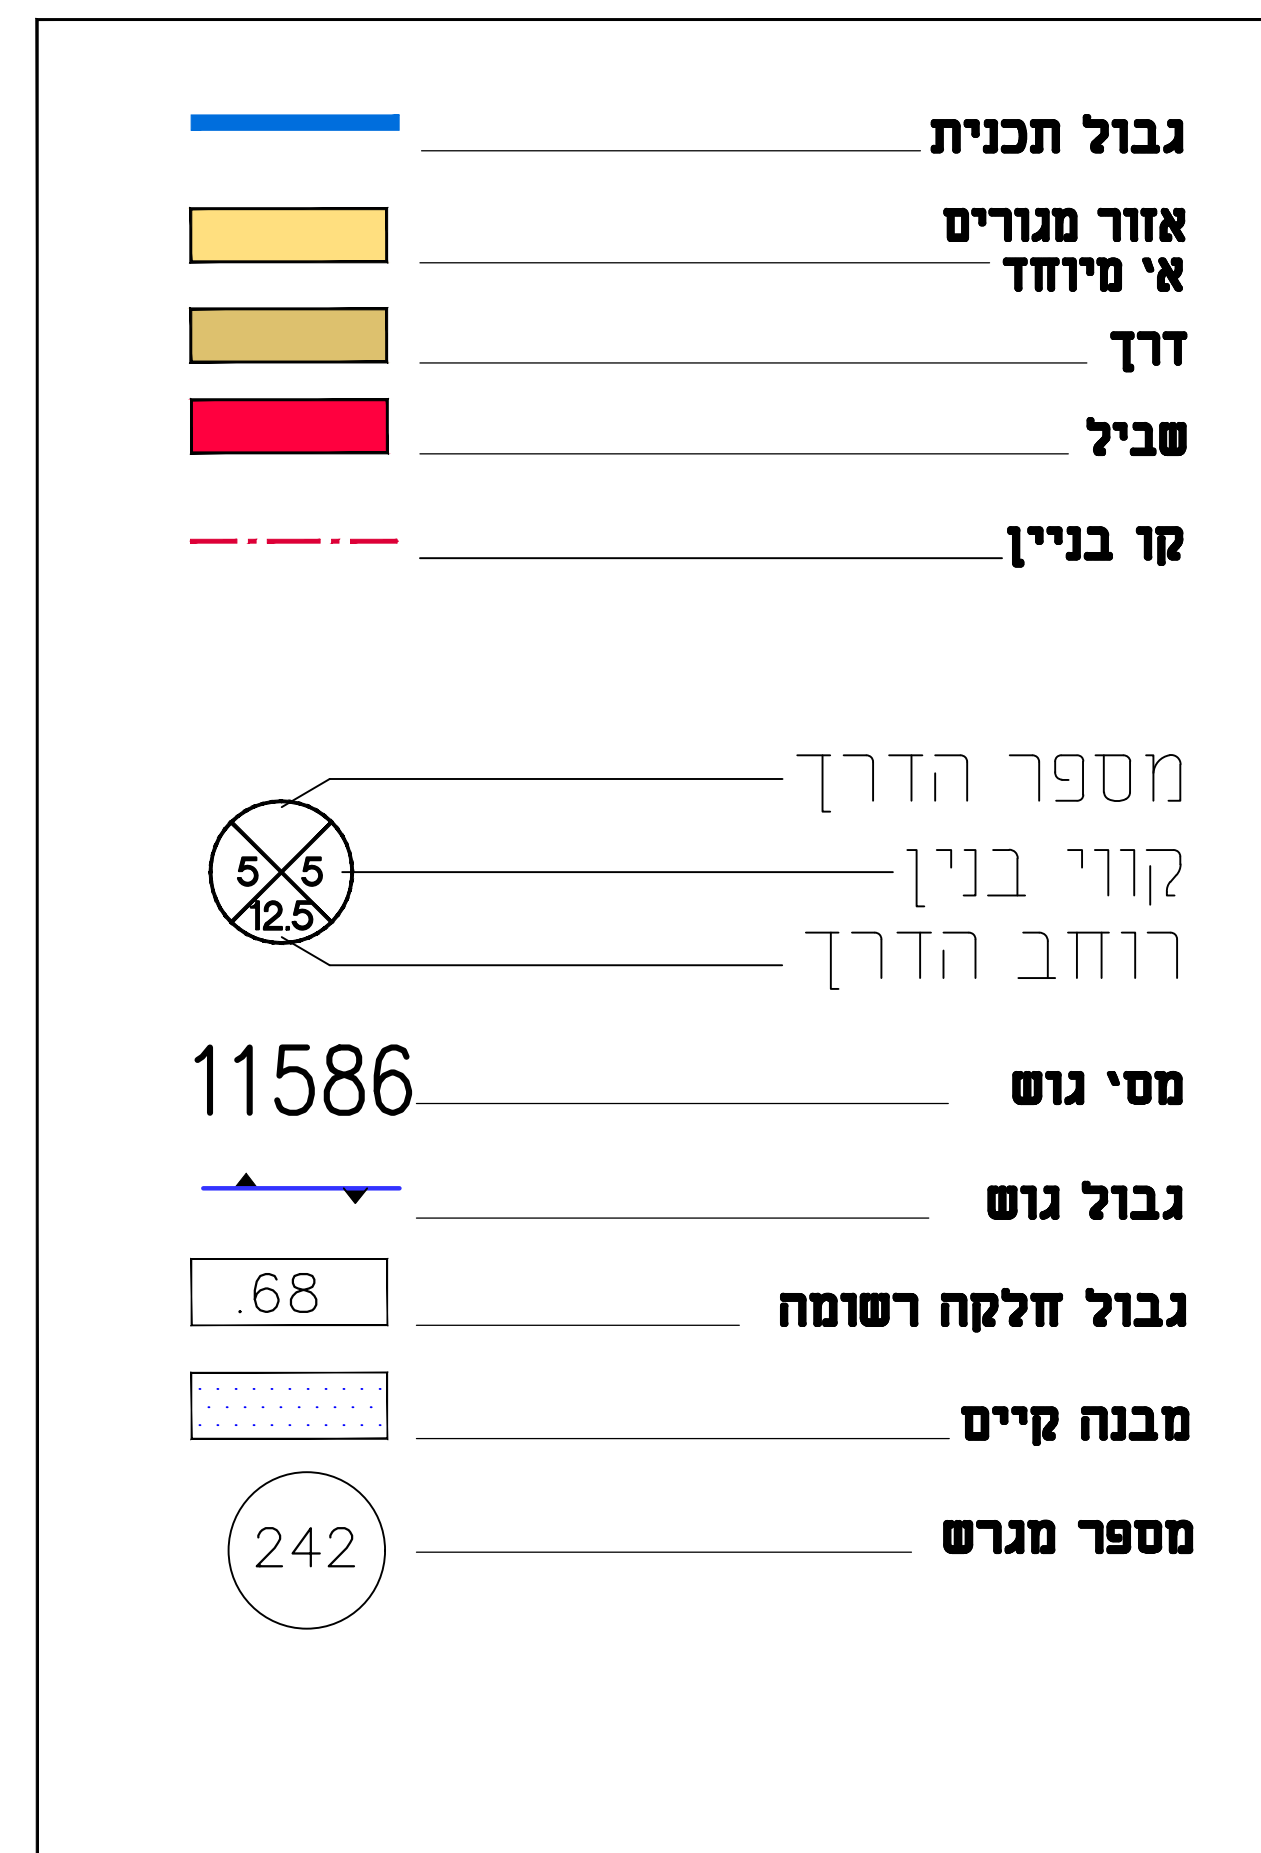

**מצב מאושר:
קנ"מ: 1:250**

