

מ"ס 27.70

196050

196075



730225



730200

730175

196050

196075

מ"ס 23.2

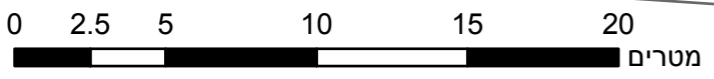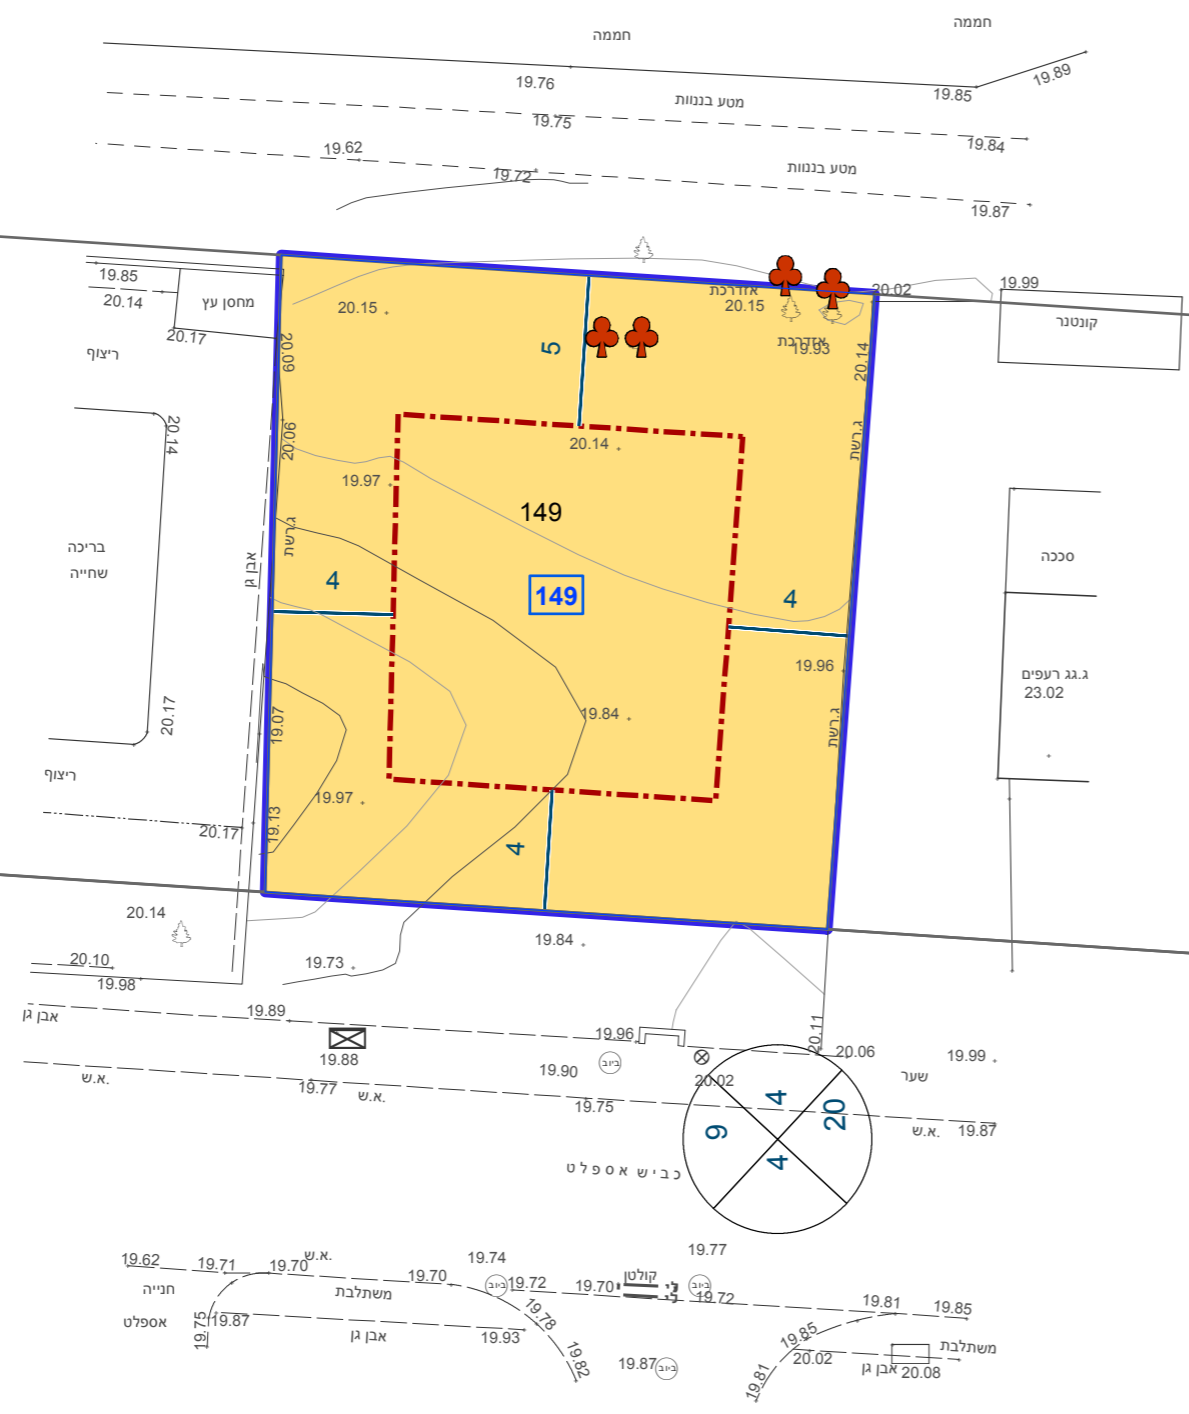

מקרא

תא שטח ומספרו	1	גבול התכנית	גוש 1234 ומספרו
מספר הדרך	2	גבול גוש ומספרו	5
קווי בנין	3	גבול חלקה ומספרה	5
חומב הדבר	4		

- מגורים
- קו-בנין
- מידות
- עץ/עצים לשימור

חוק התכנון והבנייה, התשכ"ה - 1965 תכנית מתאר מקומית

מס' 303-0487918

שינוי הוראות בדבר גודל מגרש מינימלי

תשריט מצב מוצע גיליון 1 מתוך 1

מחוז	חיפה
מרחב תכנון מקומי	חוף הכרמל
רשות מקומית	חוף הכרמל
ישוב	גבע כרמל

תכנית בסמכות	מקומית
איחוד וחלוקה	ללא איחוד וחלוקה
היתרים או הרשאות	תכנית שמכוחה ניתן להוציא היתרים או הרשאות

מונה תדפיס התשריט	11
מועד הפקדה	02/07/2019
שטח התכנית	0.404 דונם קנה מידה 1:250

שמות*	
מגיש תכנית	מילכה גרבר תאגיד
מגיש תכנית	צביקה גרבר תאגיד
עורך ראשי	דנה גליק לוינשטיין תאגיד
יזם	מילכה גרבר תאגיד
יזם	צביקה גרבר תאגיד

אישורים בתכנית מס' 303-0487918

בעלי ענין בקרקע*

טבלת גושים וחלקות*

מספר גוש	מספר חלקות	חלק	מספר חלקות בחלקיות
11902	149	חלק	

* הרשימה המלאה מפורטת בהוראות התכנית / בהודעה שפורסמה בעיתונות וברשומות

תרשים התמצאות - קנ"מ 1:1250



הריני מצהיר בזאת כי המפה הטופוגרפית/המצבית המהווה רקע לתכנית זו, נערכה על ידי ביום 20/08/2018 והיא הוכנה לפי הוראות נוהל מבא"ת ובהתאם להוראות החוק ולתקנות המודדים שבתוקף. דיוק הקו הכחול והקדסטר: מדידה אנליטית מלאה ברמת תצ"ר

883	רמזי קעואר
מספר רשיון	שם המודד
תאריך	חתימה

שנת צילום אוויר: 2017-2018
מספר תכנית: 303-0487918, מספר גירסת תשריט: 11