

חוק התכנון והבנייה, התשכ"ה - 1965

תכנית מתאר מקומית

מו' 304-0503078

**חפ/מק/1141/ל"ח-הסדרת הבניה
הקיימת ברוח לנ"י 14**

תשritis מזב מוצע גלילין 1 מtower 1

מחוז חיפה

ממערב תכנון מקומי חיפה

רשות מקומית חיפה

ישוב חיפה

תכנית בסמכות מקומית

איחוד וחולקה ללא איחוד וחולקה


היתרים או הרשאות כינוי שמהווה גזע להוציאו או יתרם או הרשות

7 מונה תפיס התשריטי

08:09 30/10/2019 מועד הפקה


1:250 0.853 דונם קנה מידת שטח התכנית

אישורים בתכנית מו' 304-0503078

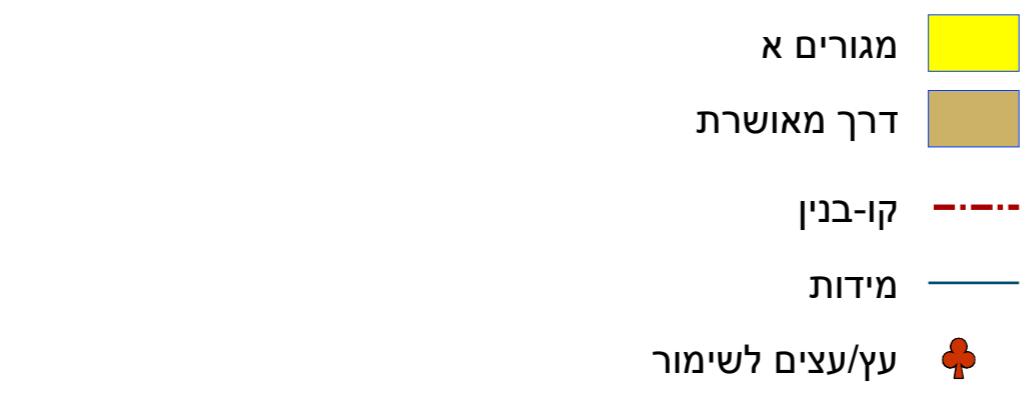

מגורי א' צהוב
דרך מאושרת חום
קיז-ביני נסגר
מידות כחול
עץ/עצים לשימור אדום

תרשים הקיימים - קנ"מ 1:6000

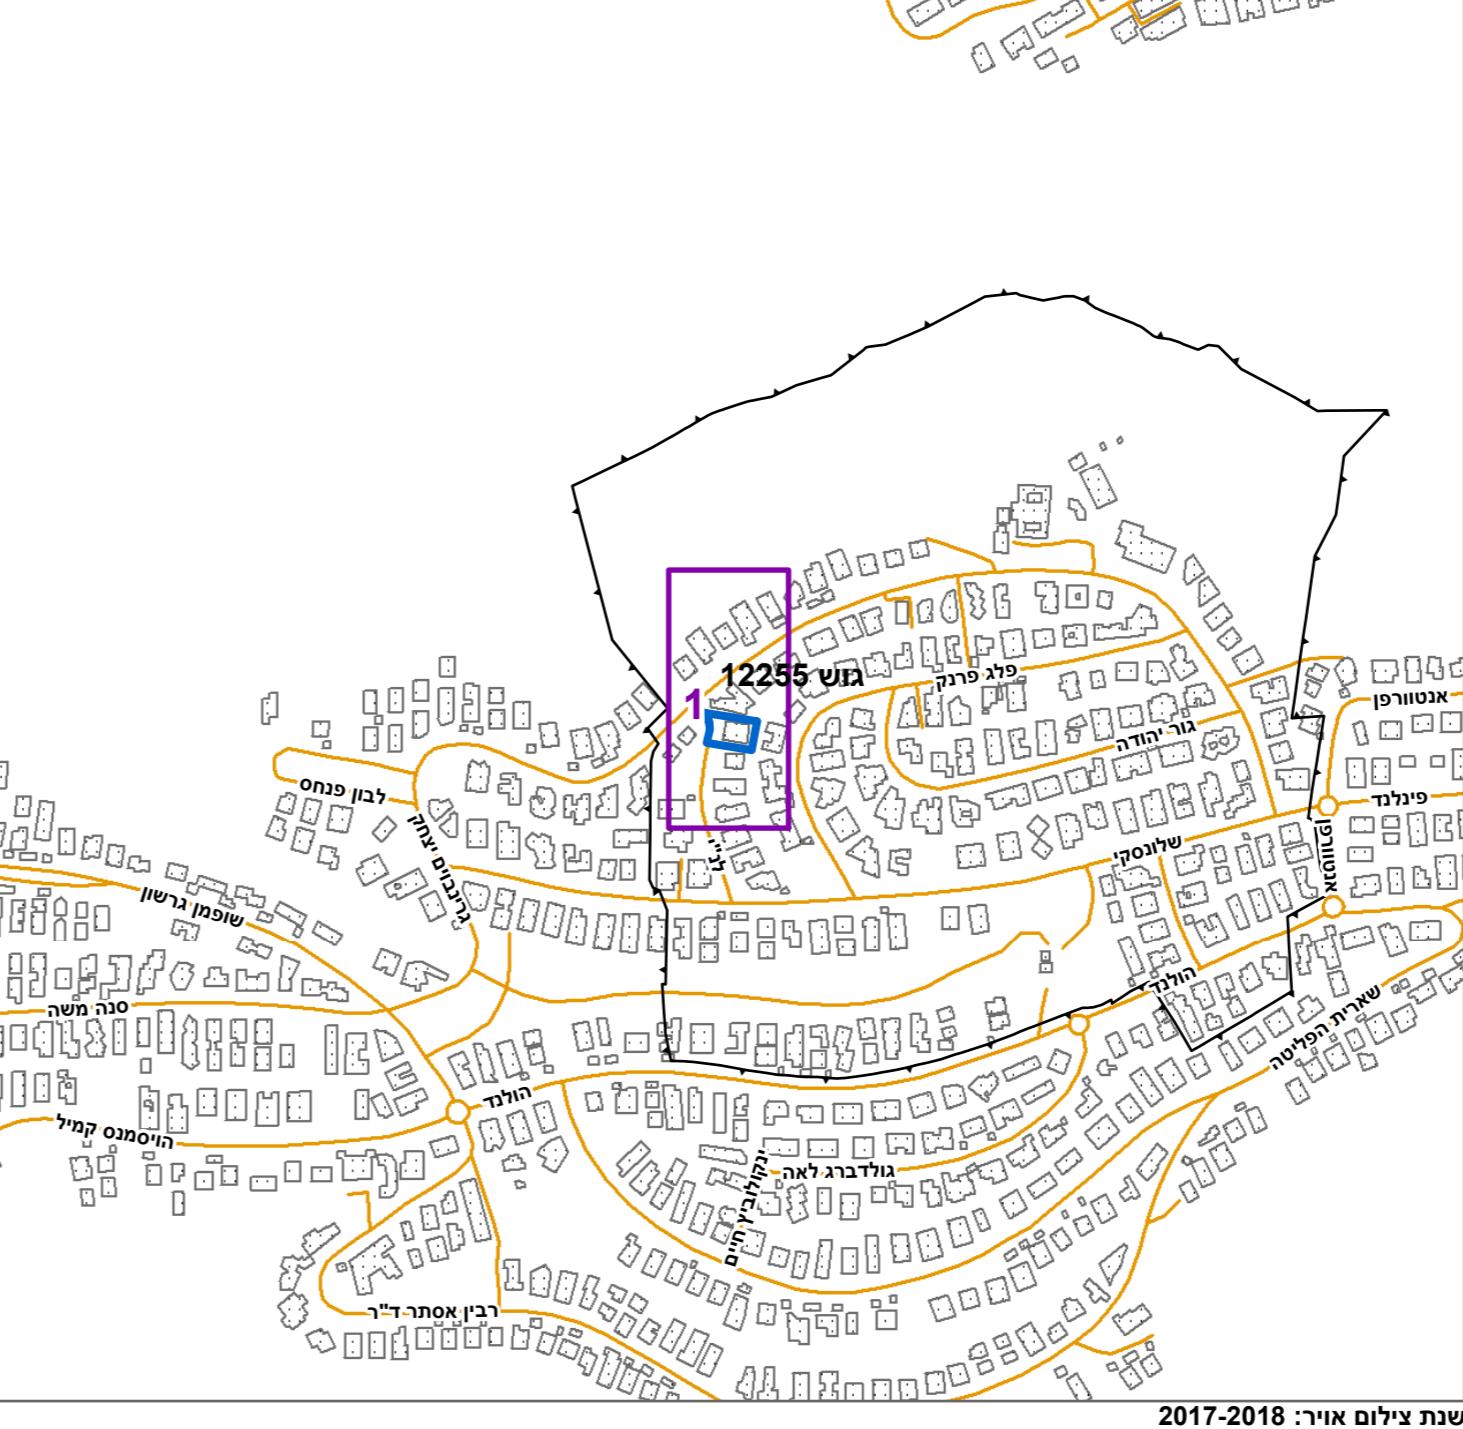

תרשים סביבה - קנ"מ 1:1500



שםות*	
מגש התכנית מנכט גז	(תאגידי: חאנך נקרה)
שער ראש עיר נקרה מהנדס-חנא נקרה	מנכט גז
יעם תאגידי: מנכט גז	

בעלי עין בקריה* מנכט גז (תאגידי: בעלים)

מספר גוש	מספר גושים וחלקות*	מספר חלקי חילוקין	מספר בלמות	מספר כל/חלקה
חולן	46-48	12255		

*רשימה המלאה מפורטת בהוראות התכנית / בהודעה שפורסמה בעיתונות ברשותomy
הרבי מציר בר או במא"ת הוכנה הטופוגרפיה/המצבי המוחה רע לתקנית זו, נערך על ידי ימים 22/01/2019 והיא הוכנה לפי הוראות ומול מב"ת ובהתאם להוראות החוק ולתקנות המודדים שבתקף. דיקן הנק הכוון והקדסתו: מדידה אמליטית מלאה ברמת תש"ג

רשמי קעואר מס' המודד 304-0503078 סדר גיריה ושרותי: 7

שם המודד מס' רשיון תאריך חתימה

883

0 2.5 5 10 15 20
מטרים



199125 199150 199175 199200

38.25