



### מקרא

מספר ת.ד. 374

שטח חלקה 324

גודל חלקה נוספת 5

מספר ח.ק. 308-0672071

שטח ח.ק. 377-378

שטח ח.ק. 399

**מגורים א**

**דרך מאושרת**

**מבנה להריסה**

**קו-בנין**

**מידות**

**חוק התכנון והבניה, התשכ"ה - 1965**  
תכנית מתאר מקומית

**מס' 308-0672071**

**תוספת זכויות בנייה מגרש 399 -  
פרדס חנה כרכור**


תשריט מצב מוצע	
גיליון 1	מתוך 1
מחוז	חיפה
מרחב תכנון מקומי	פרדס חנה-כרכור
רשות מקומית	פרדס חנה-כרכור
ישוב	פרדס חנה-כרכור
תכנית בסמכות	מחוזית
איחוד וחלוקה	ללא איחוד וחלוקה
היתרים או הרשאות	תכנית שמכוחה ניתן להוציא היתרים או הרשאות
מונה תדפיס התשריט	9
מועד הפקה	15/08/2019
שטח התכנית	דונם 0.849 קנה מידה 1:250
מועד תדפיס התשריט	14:57

**אישורים בתכנית מס' 308-0672071**

חוק התכנון והבניה, התשכ"ה - 1965  
משרד האוצר - מחוז חיפה  
הוועדה המחוזית החליטה ביום:  
07/08/2019  
לאשר את התוכנית  
23/10/2019  
תאריך י"ד הוועדה המחוזית

שמות*	
מגיש התכנית	אירית סלוביץ תאגיד
עורך ראשי	מיסא שאהדה טנוס תאגיד אד" מיסא שאהדה טנוס
ז"מ	אירית סלוביץ תאגיד

**בעלי ענין בקרקע\***

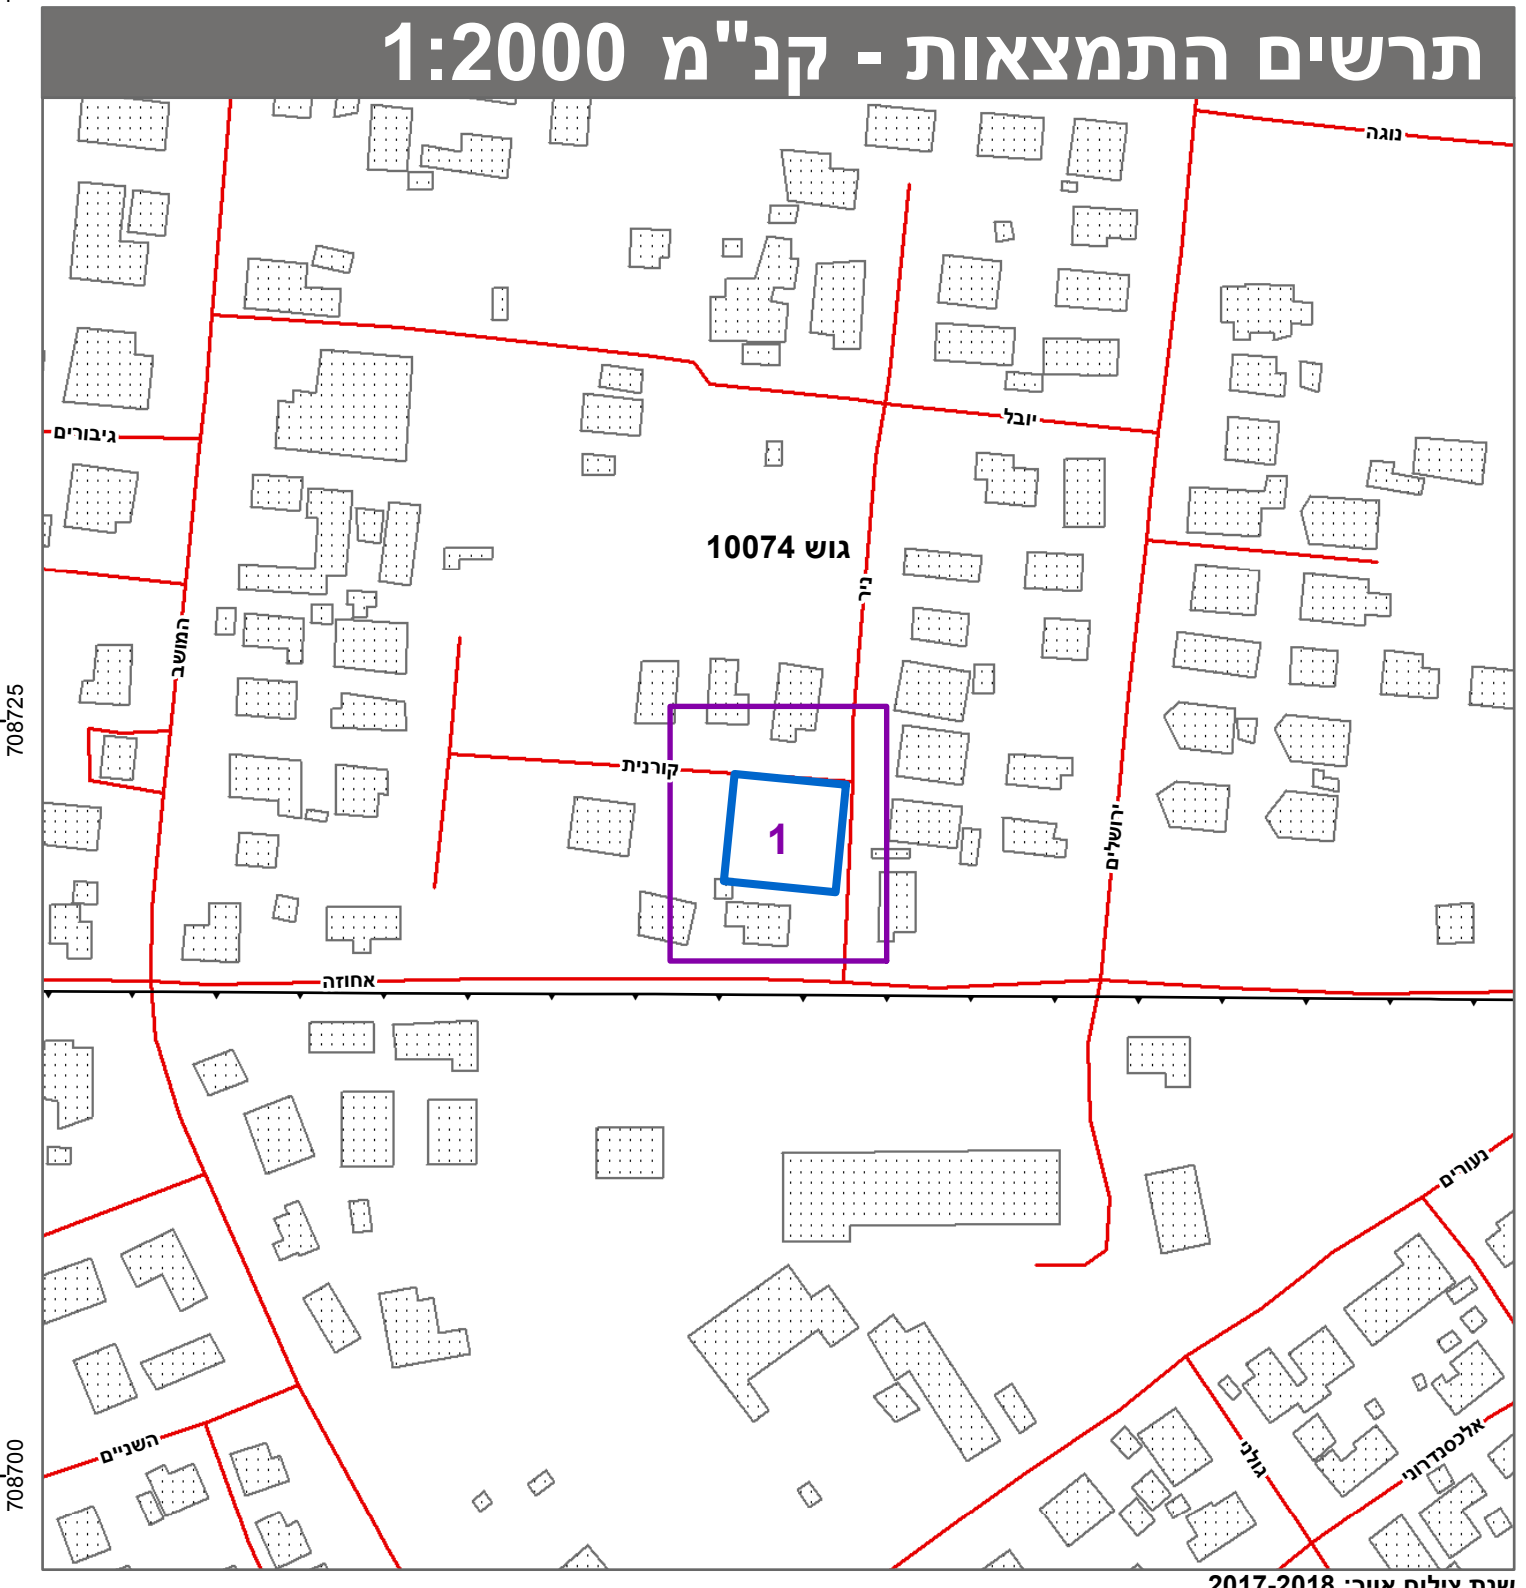

טבלת גושים וחלקות*			
מספר גוש	כל הגוש	מספר חלקות בשלמותן	מספר חלקות בחלקותן
10074	הגוש	399	377-378

\* הרשימה המלאה מפורטת בהוראות התכנית / בהודעה שפורסמה בעיתונות וברשומות הרגי מזהיר בזאת כי המפה הטופוגרפית/המצבית המהווה רקע לתכנית זו, נערכה על ידי 25.4.2018 והיא הוכנה לפי הוראות נוהל מבא"ת ובהתאם להוראות החוק ולתקנות המודדים שבתוקף. דיוק הקו הכחול והקדסטרי: קו כחול (בלבד) ברמה אנליטית אבו עטא נד"ר 1318 מספר רישון מספר רשיון חתימה תאריך שם המודד