


קו"מ 1:1250

מזב מאושר

- מזב מאושר**
- גבול חקלאי
 - פארקלינג ציבורי
 - אזור ציבורי (מכלול שירותי מרכזי)
 - דרך מועצת
 - גבול מחוזות חכנון
 - גבול תכנית מאושרת
 - מים תכנית מאושרת
 - יעד שטח ק"מ מבוטאת 2006

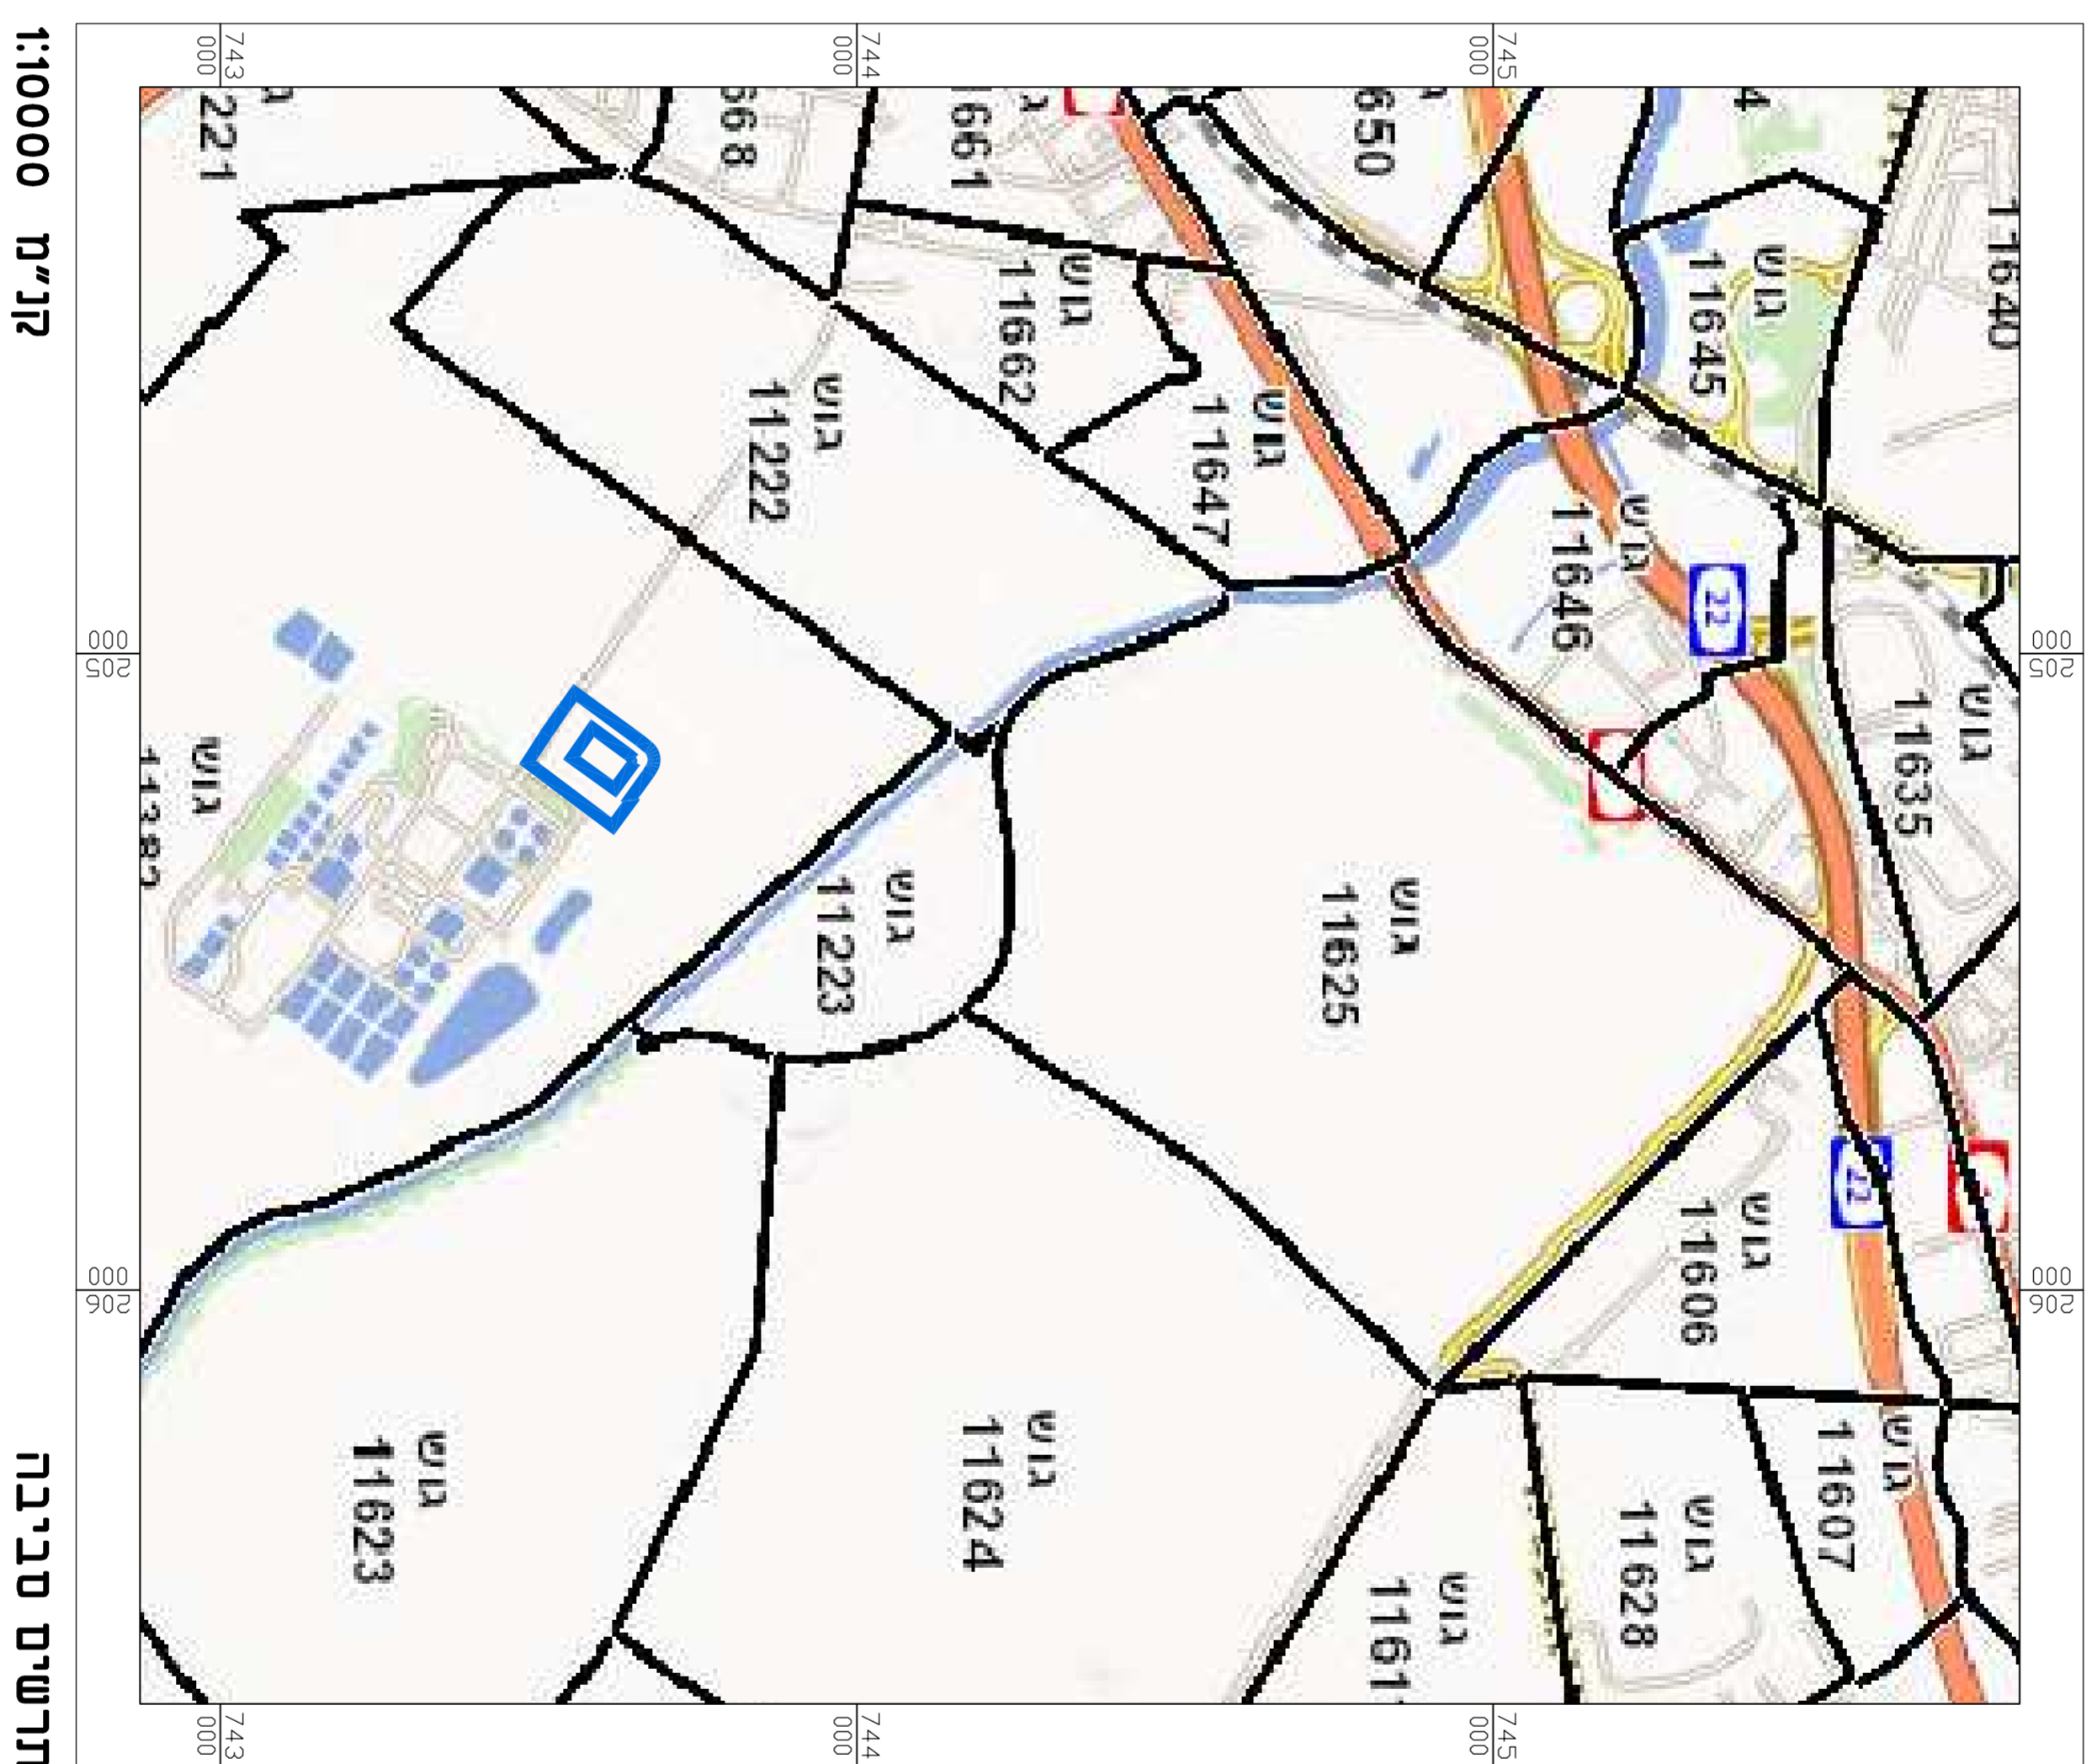

קו"מ 1:10000

תחשיב סביבה

מצב מאושר	
ת.מ. 304-0702076	
תכנית עבודה לרשת חלוקה	
לגז סבני בלדק נמוד	
שיוני ל-304-0318154	
נספח לחכנית	גליון 1 מתוך 1
תחזוקה	רקע
תיאור תאריך תחילת	11/04/2019
רשימת התרשומים	קו"מ
מצב מאושר	1:1250
תרשיב סביבה	1:10000
שם תרשיב	-
שם תרשיב	-
שמות דוחות מודי:	
שם:	ליאור דהמון
תפקיד:	תאריך: ציור-דחמון אדריכלים
שם:	עורך
תפקיד:	חוספוד