




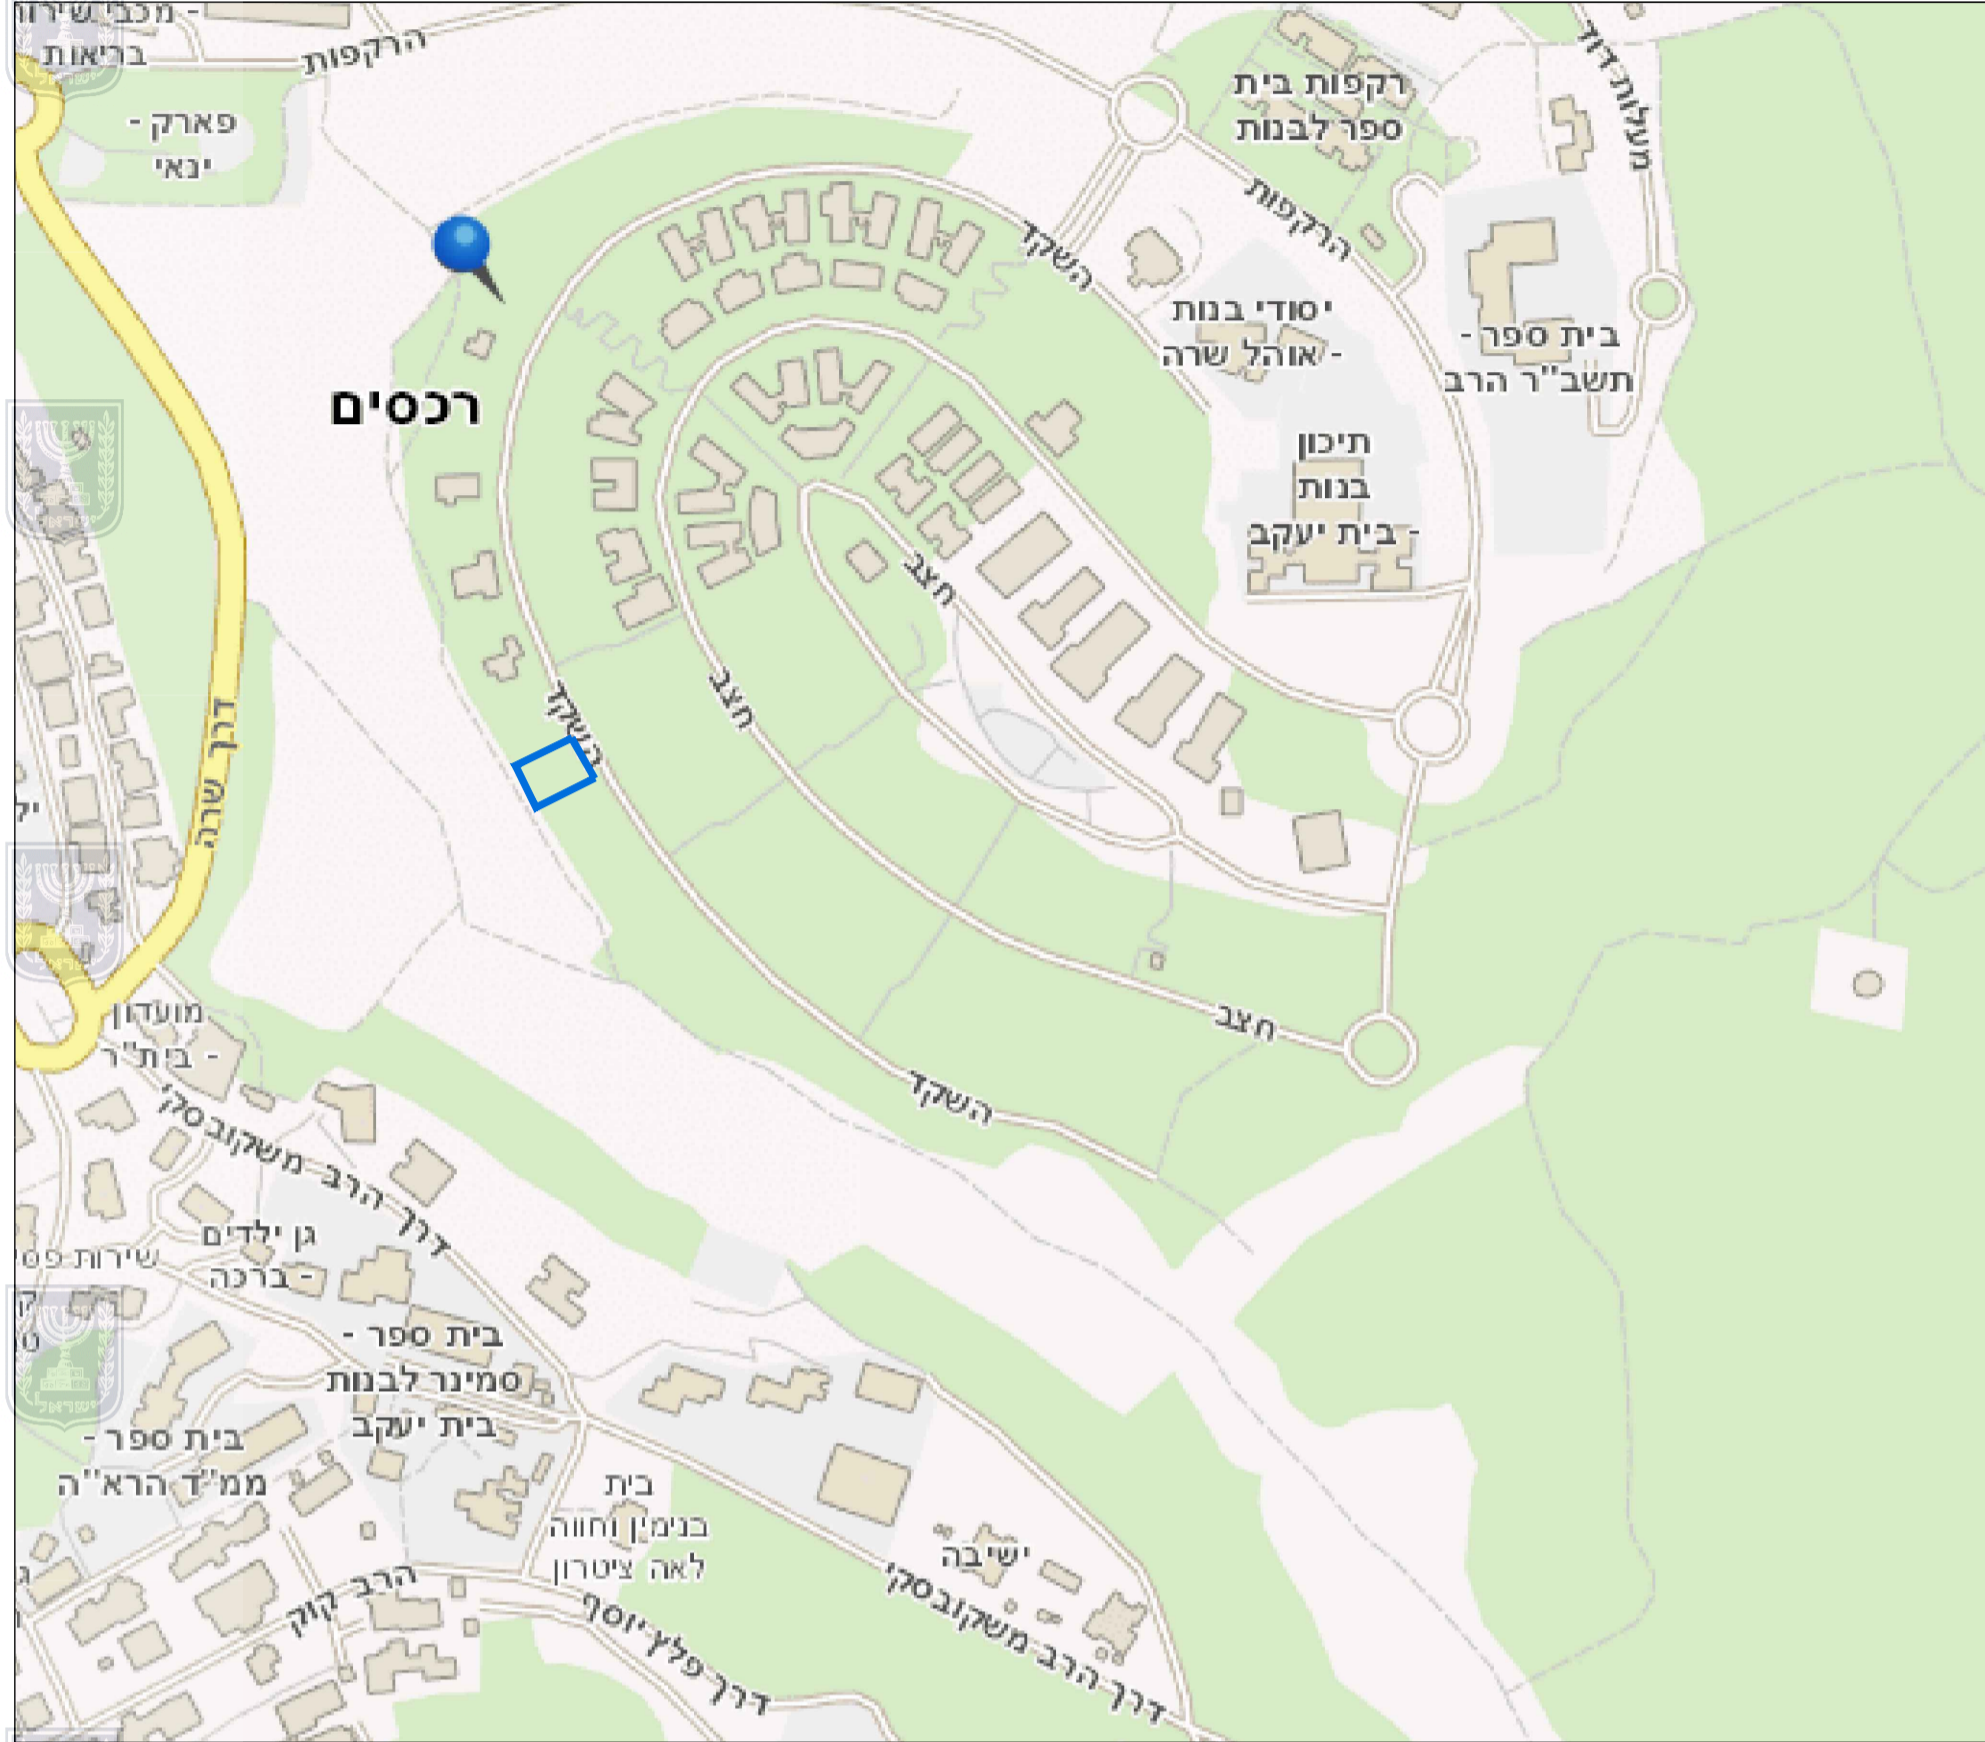

# תרשים סביבה

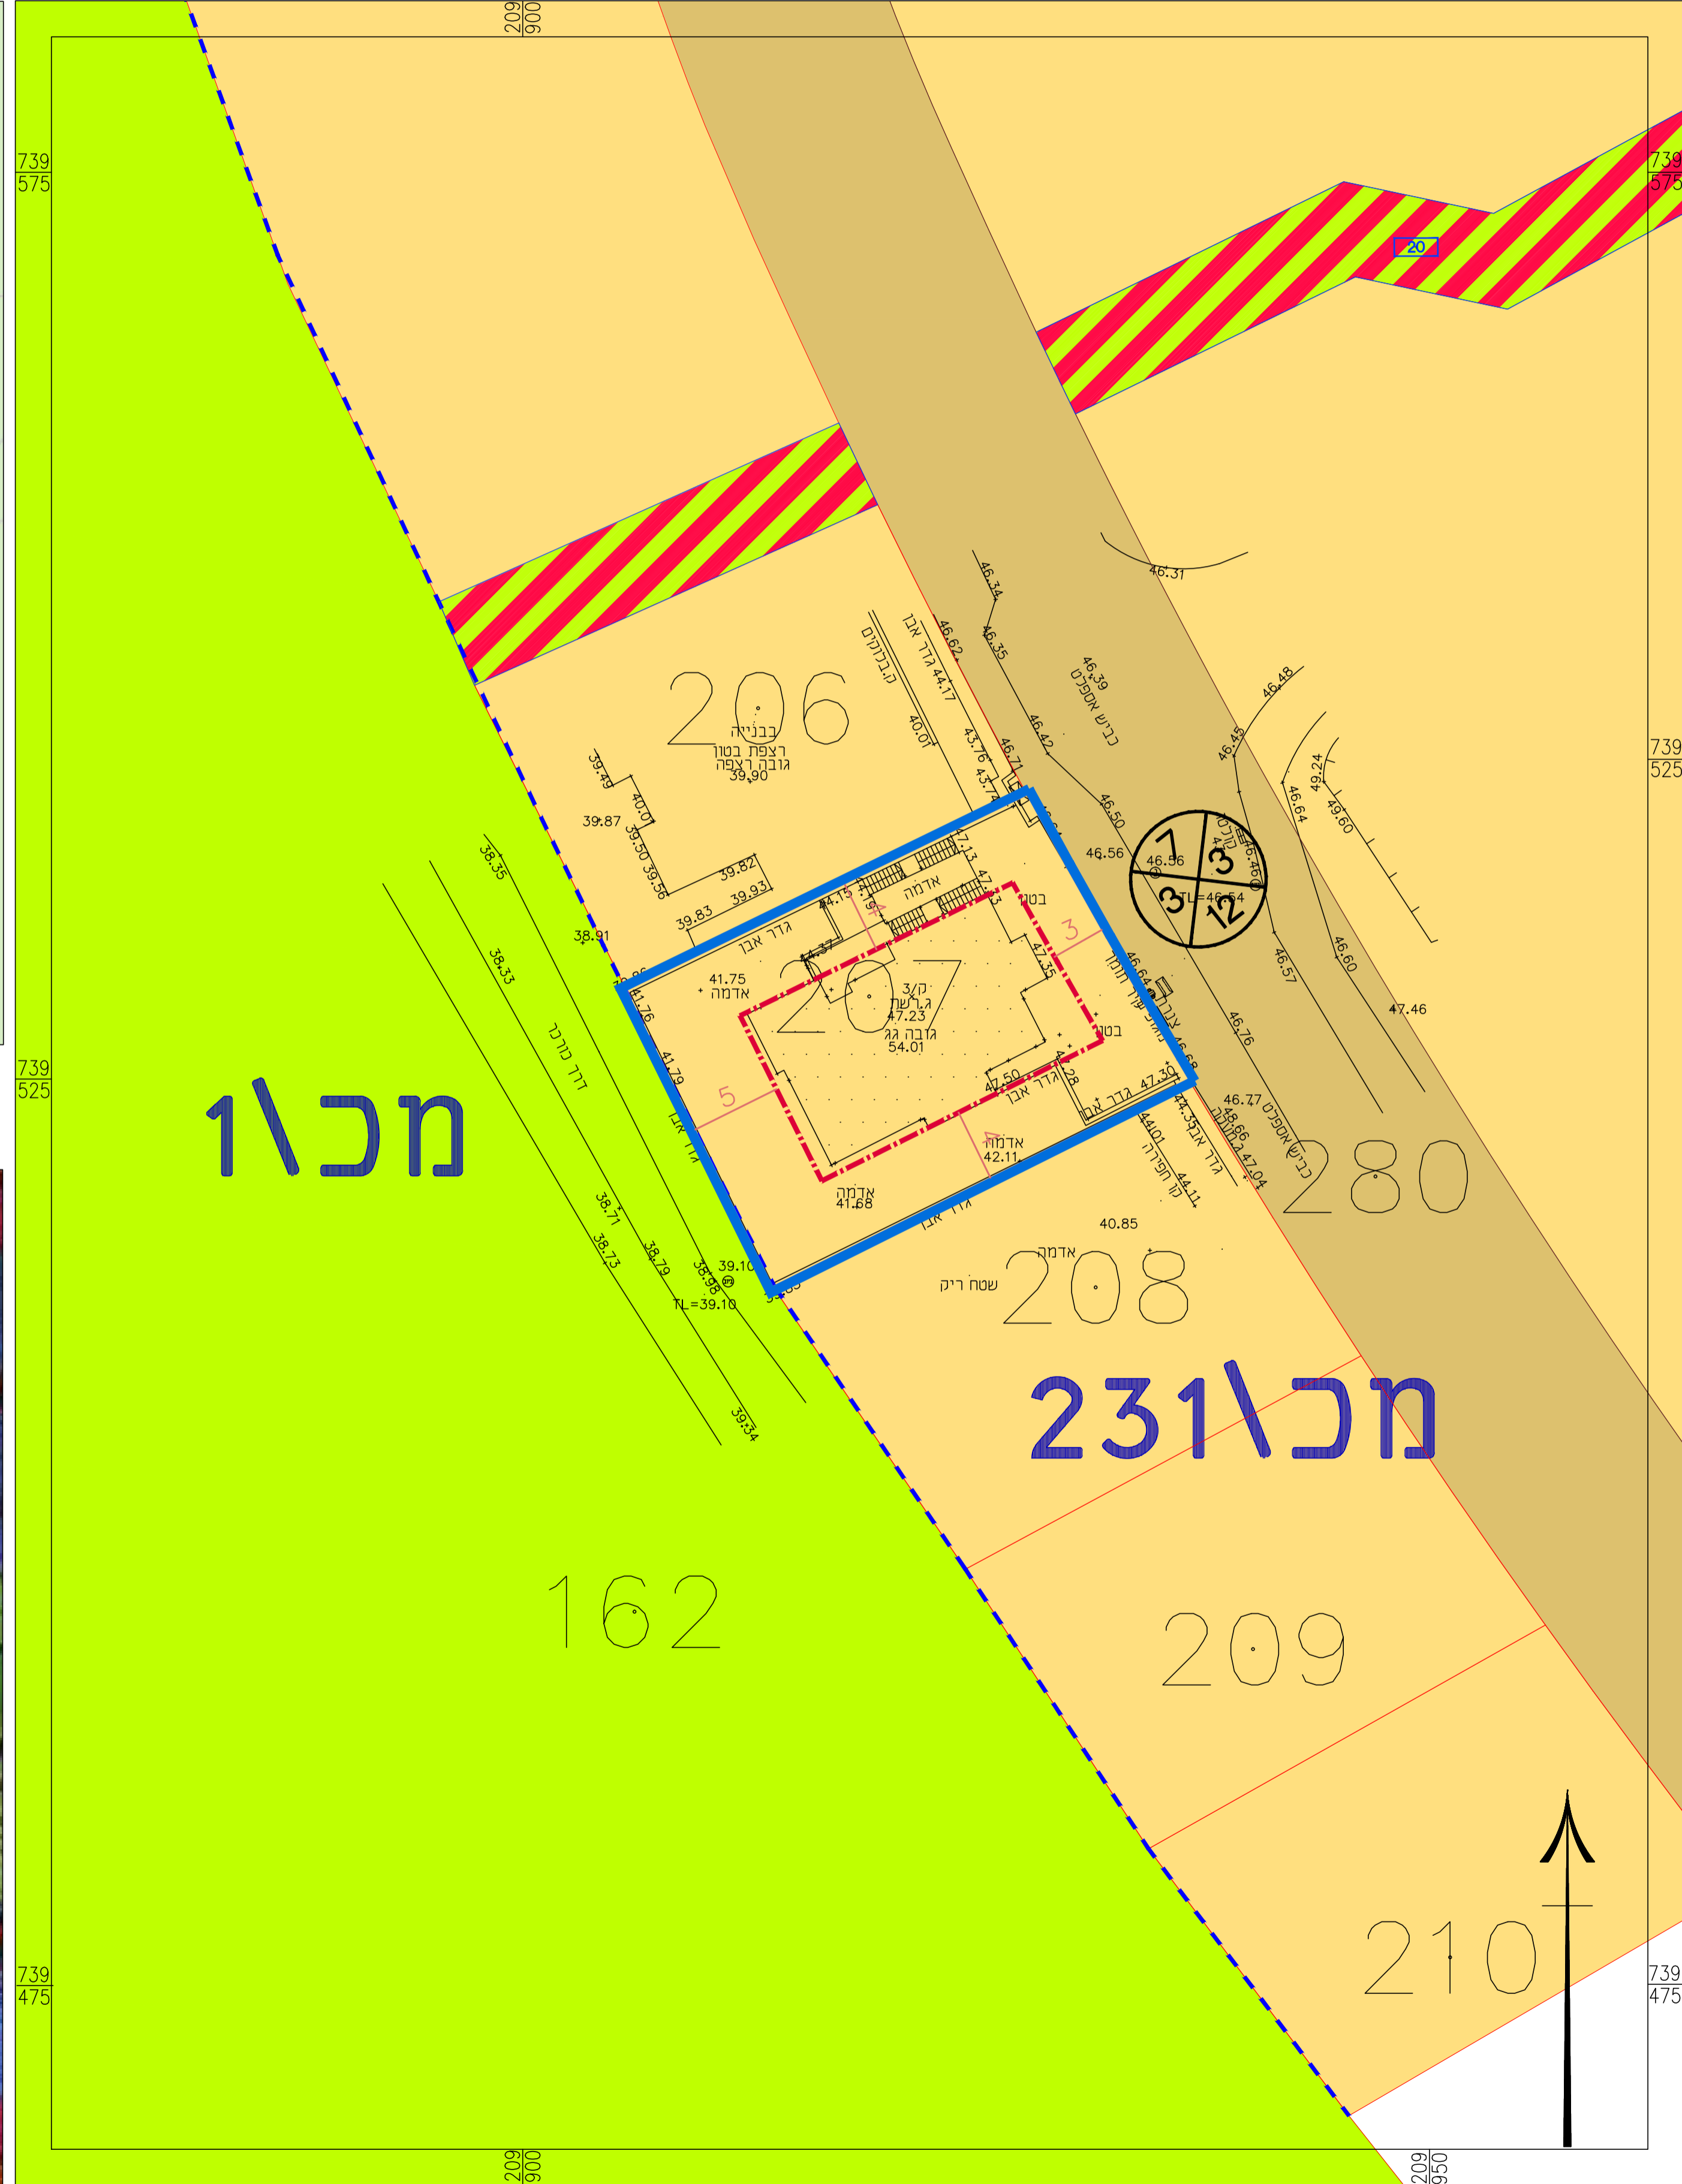

# תכנית מאושרת מכ'231-קנ"מ 1:1000

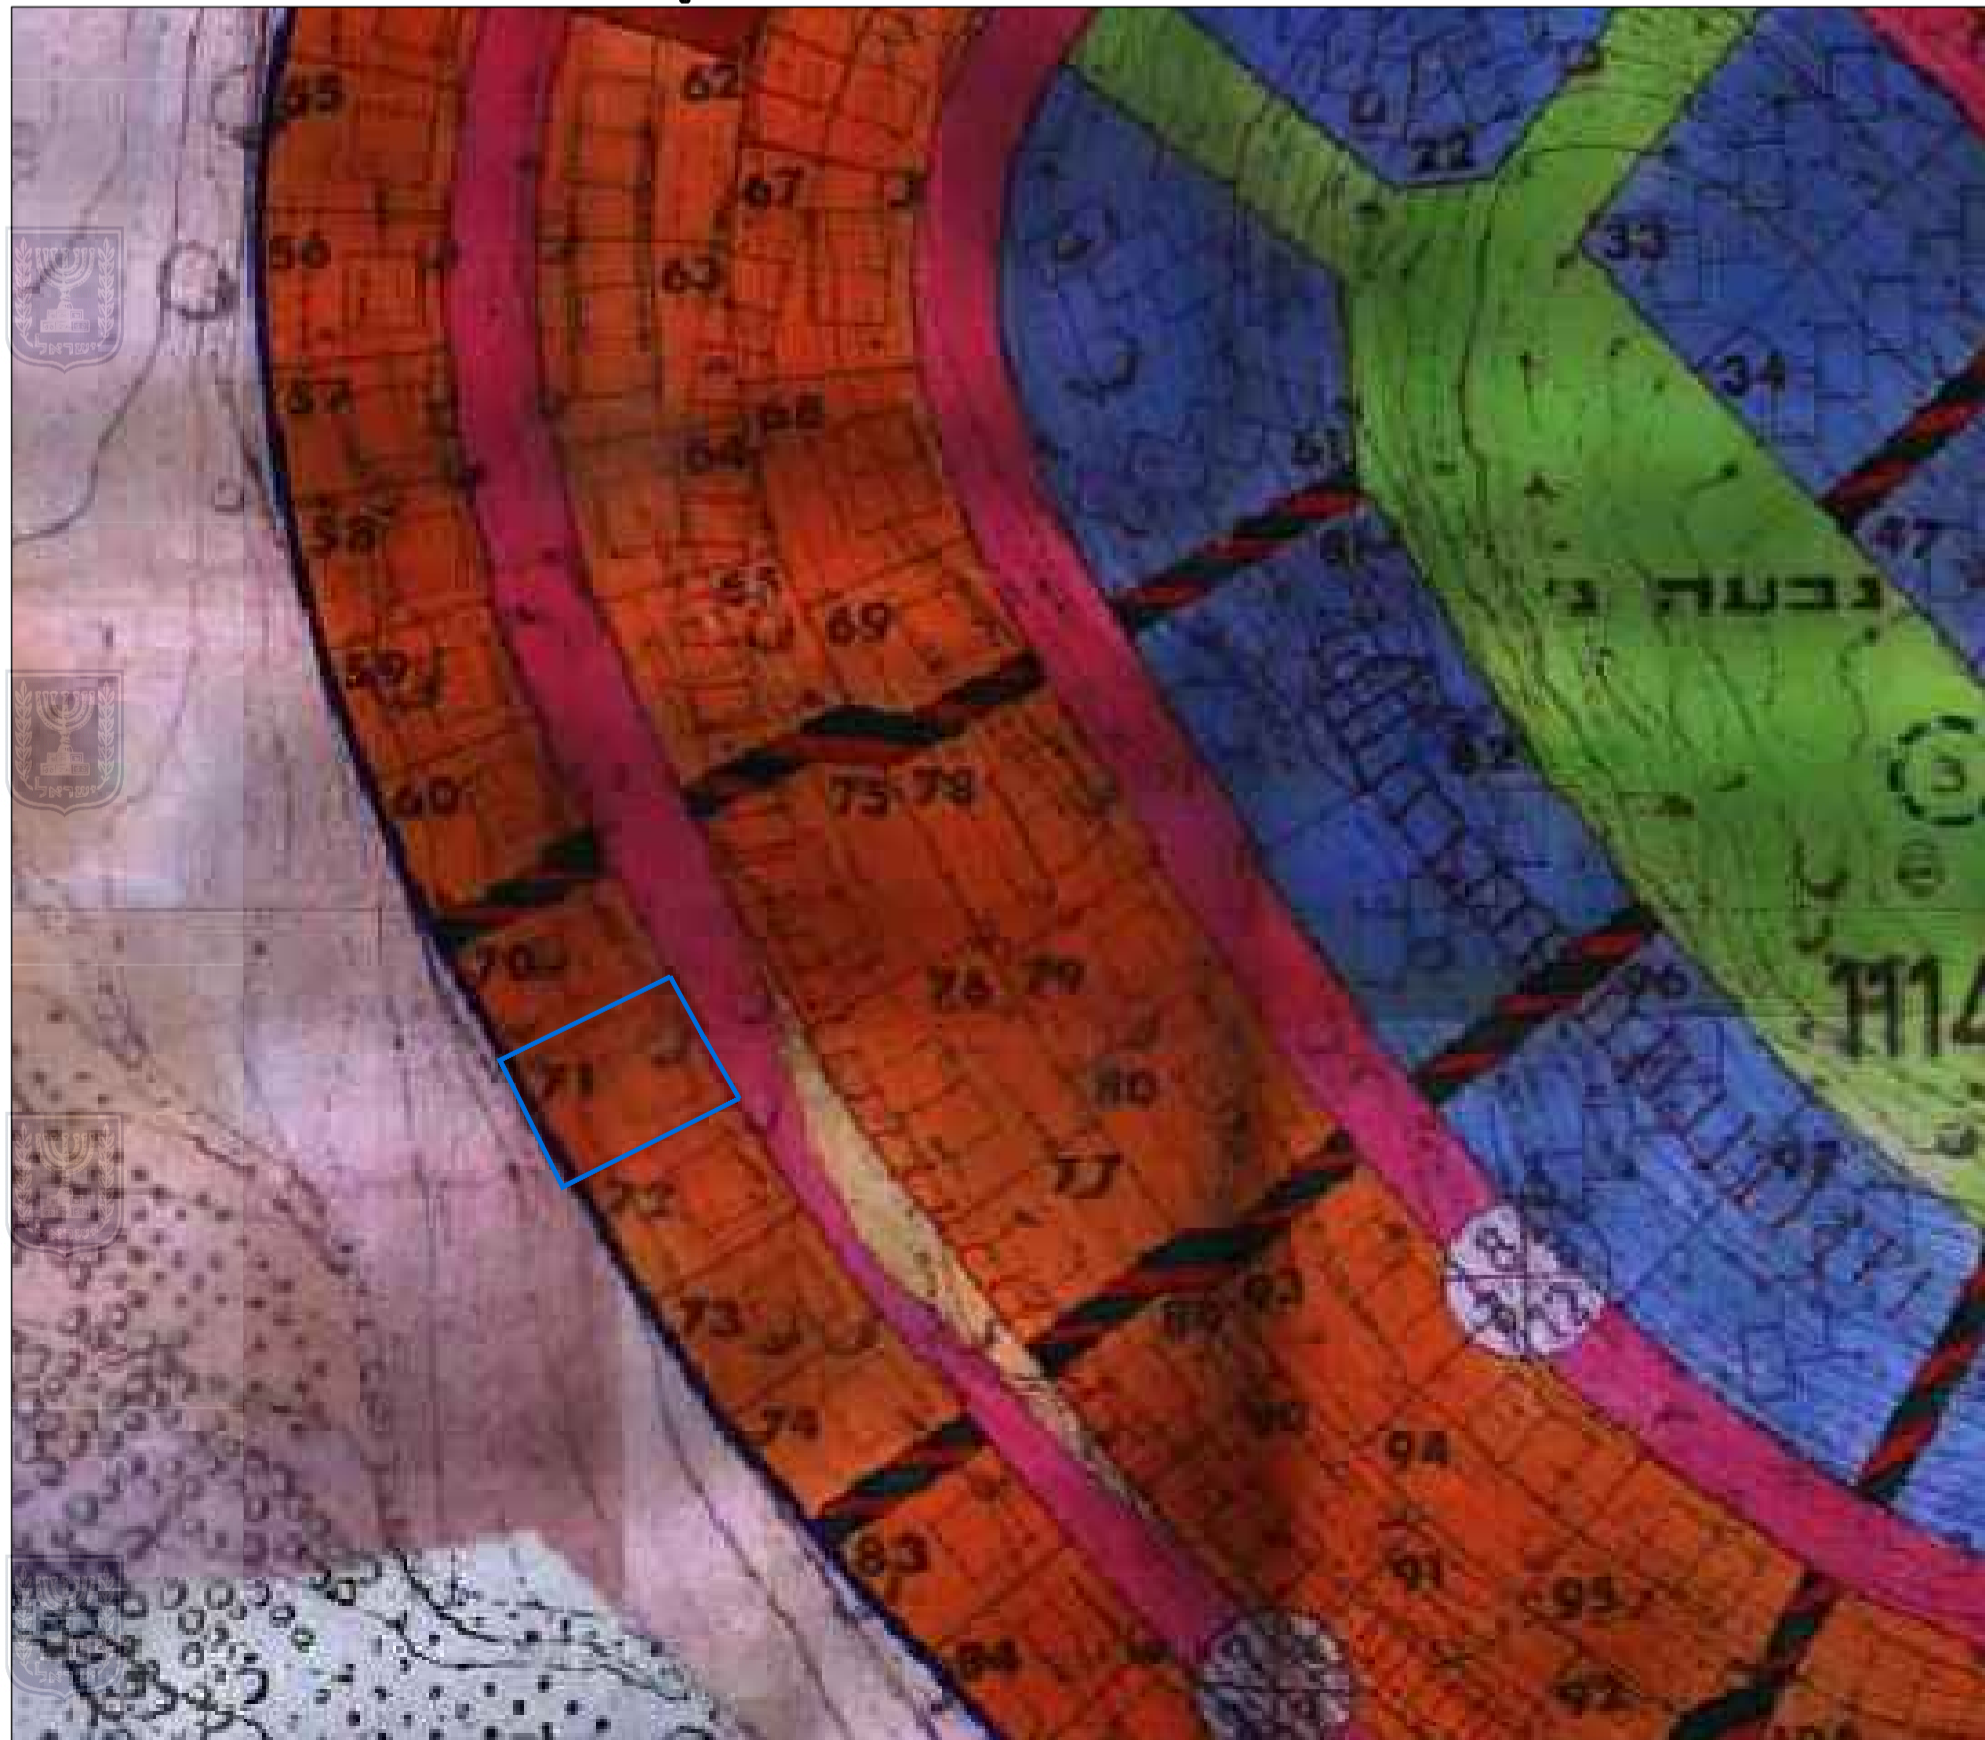

# קומפילציה של תכניות מאושרות

נספח לתכנית מס' 355-0674077

מכלמק\949 הסדרת מצב קיים  
בחלקה 207 בגוש 11145 ברכסים


גליון 1 מתוך 1

תחולה	רקע
תיאור	
תאריך עריכת הנספח	17/01/2019
קנ"מ	1:250
תרשימים נוספים	
קנ"מ	

**שמות וחתימות:**


עורך הנספח	שם: טלי לוי
	תאגיד:

מקרא:

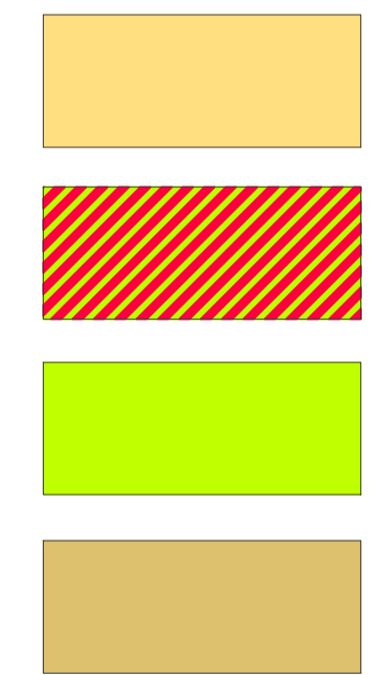


- אזור מגורים א
- שביל להולכי רגל
- שטח ציבורי פתוח
- דרך מאושרת

\* יעודים שלא עפ"י נוהל מבא"ת

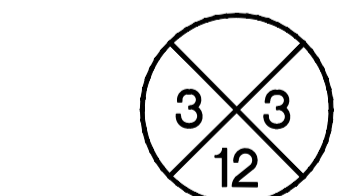

רוזטה

קווי בנין

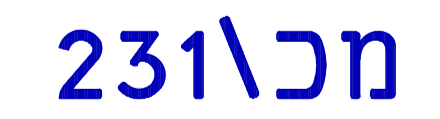

**מכ'231** מספר תכנית מאושרת



גבול תכנית מאושרת



גבול תכנית