




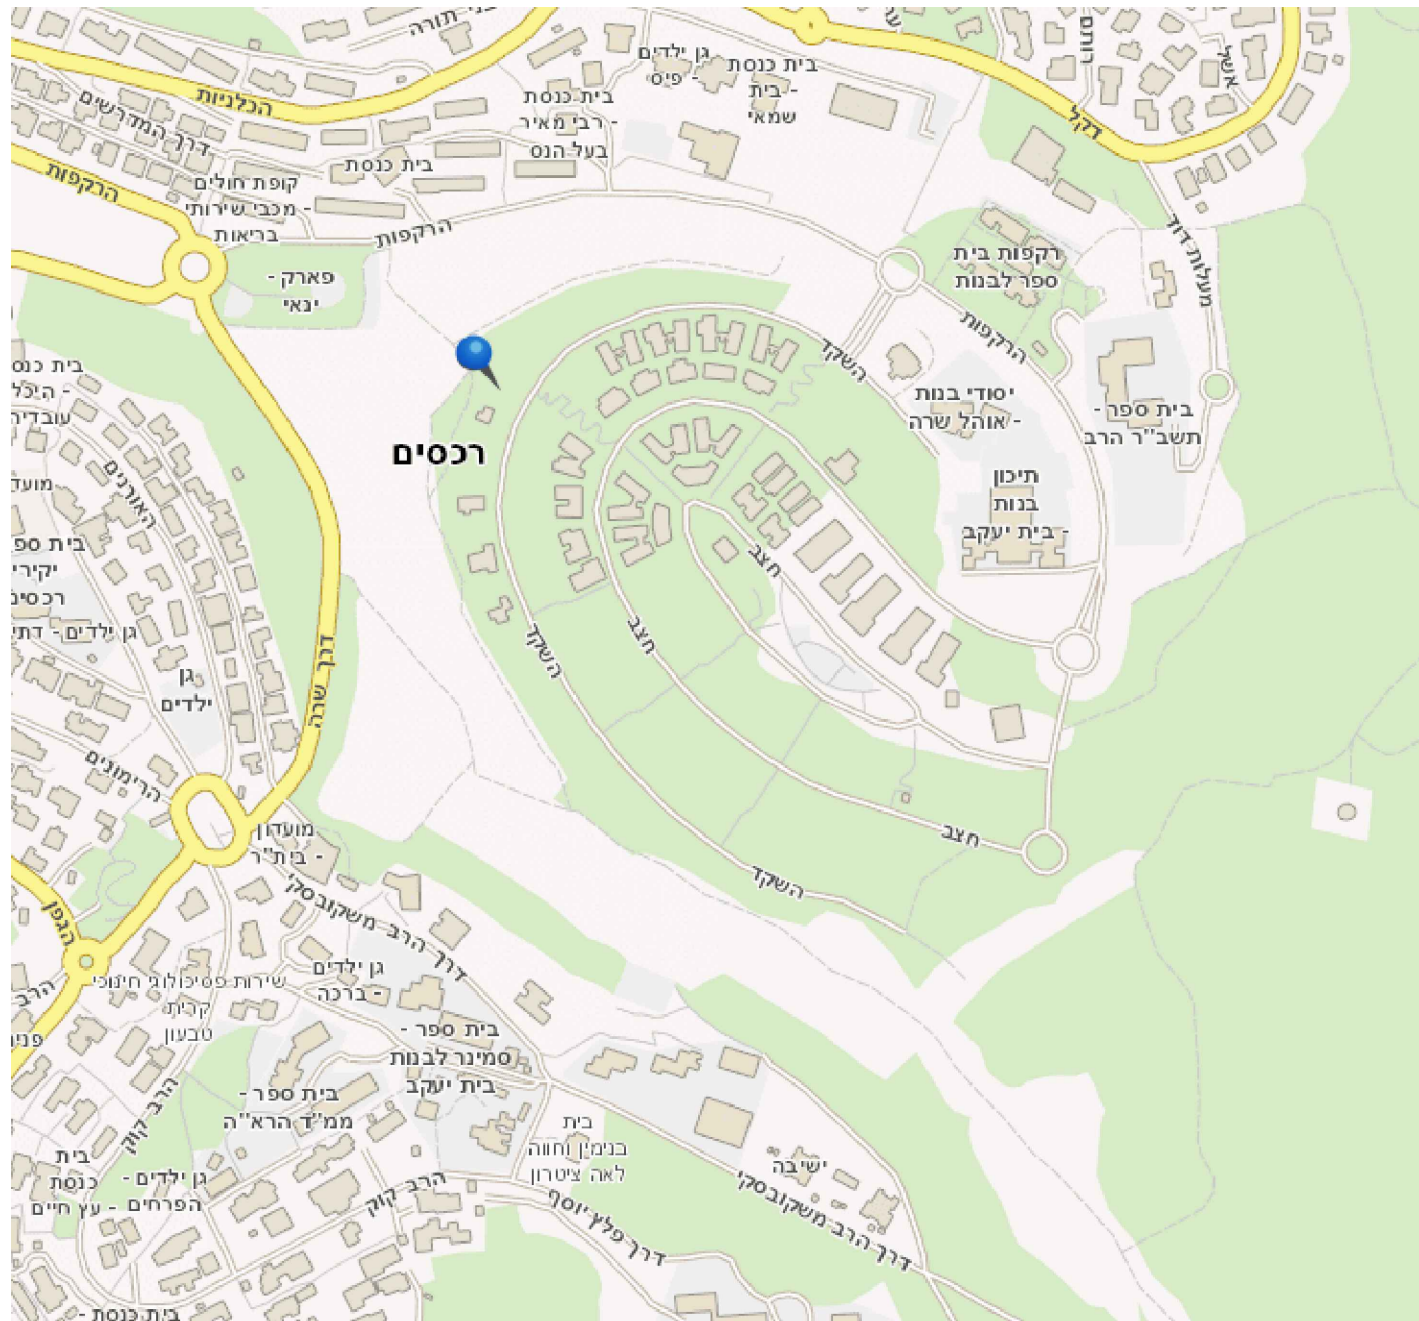

תרשים סביבה

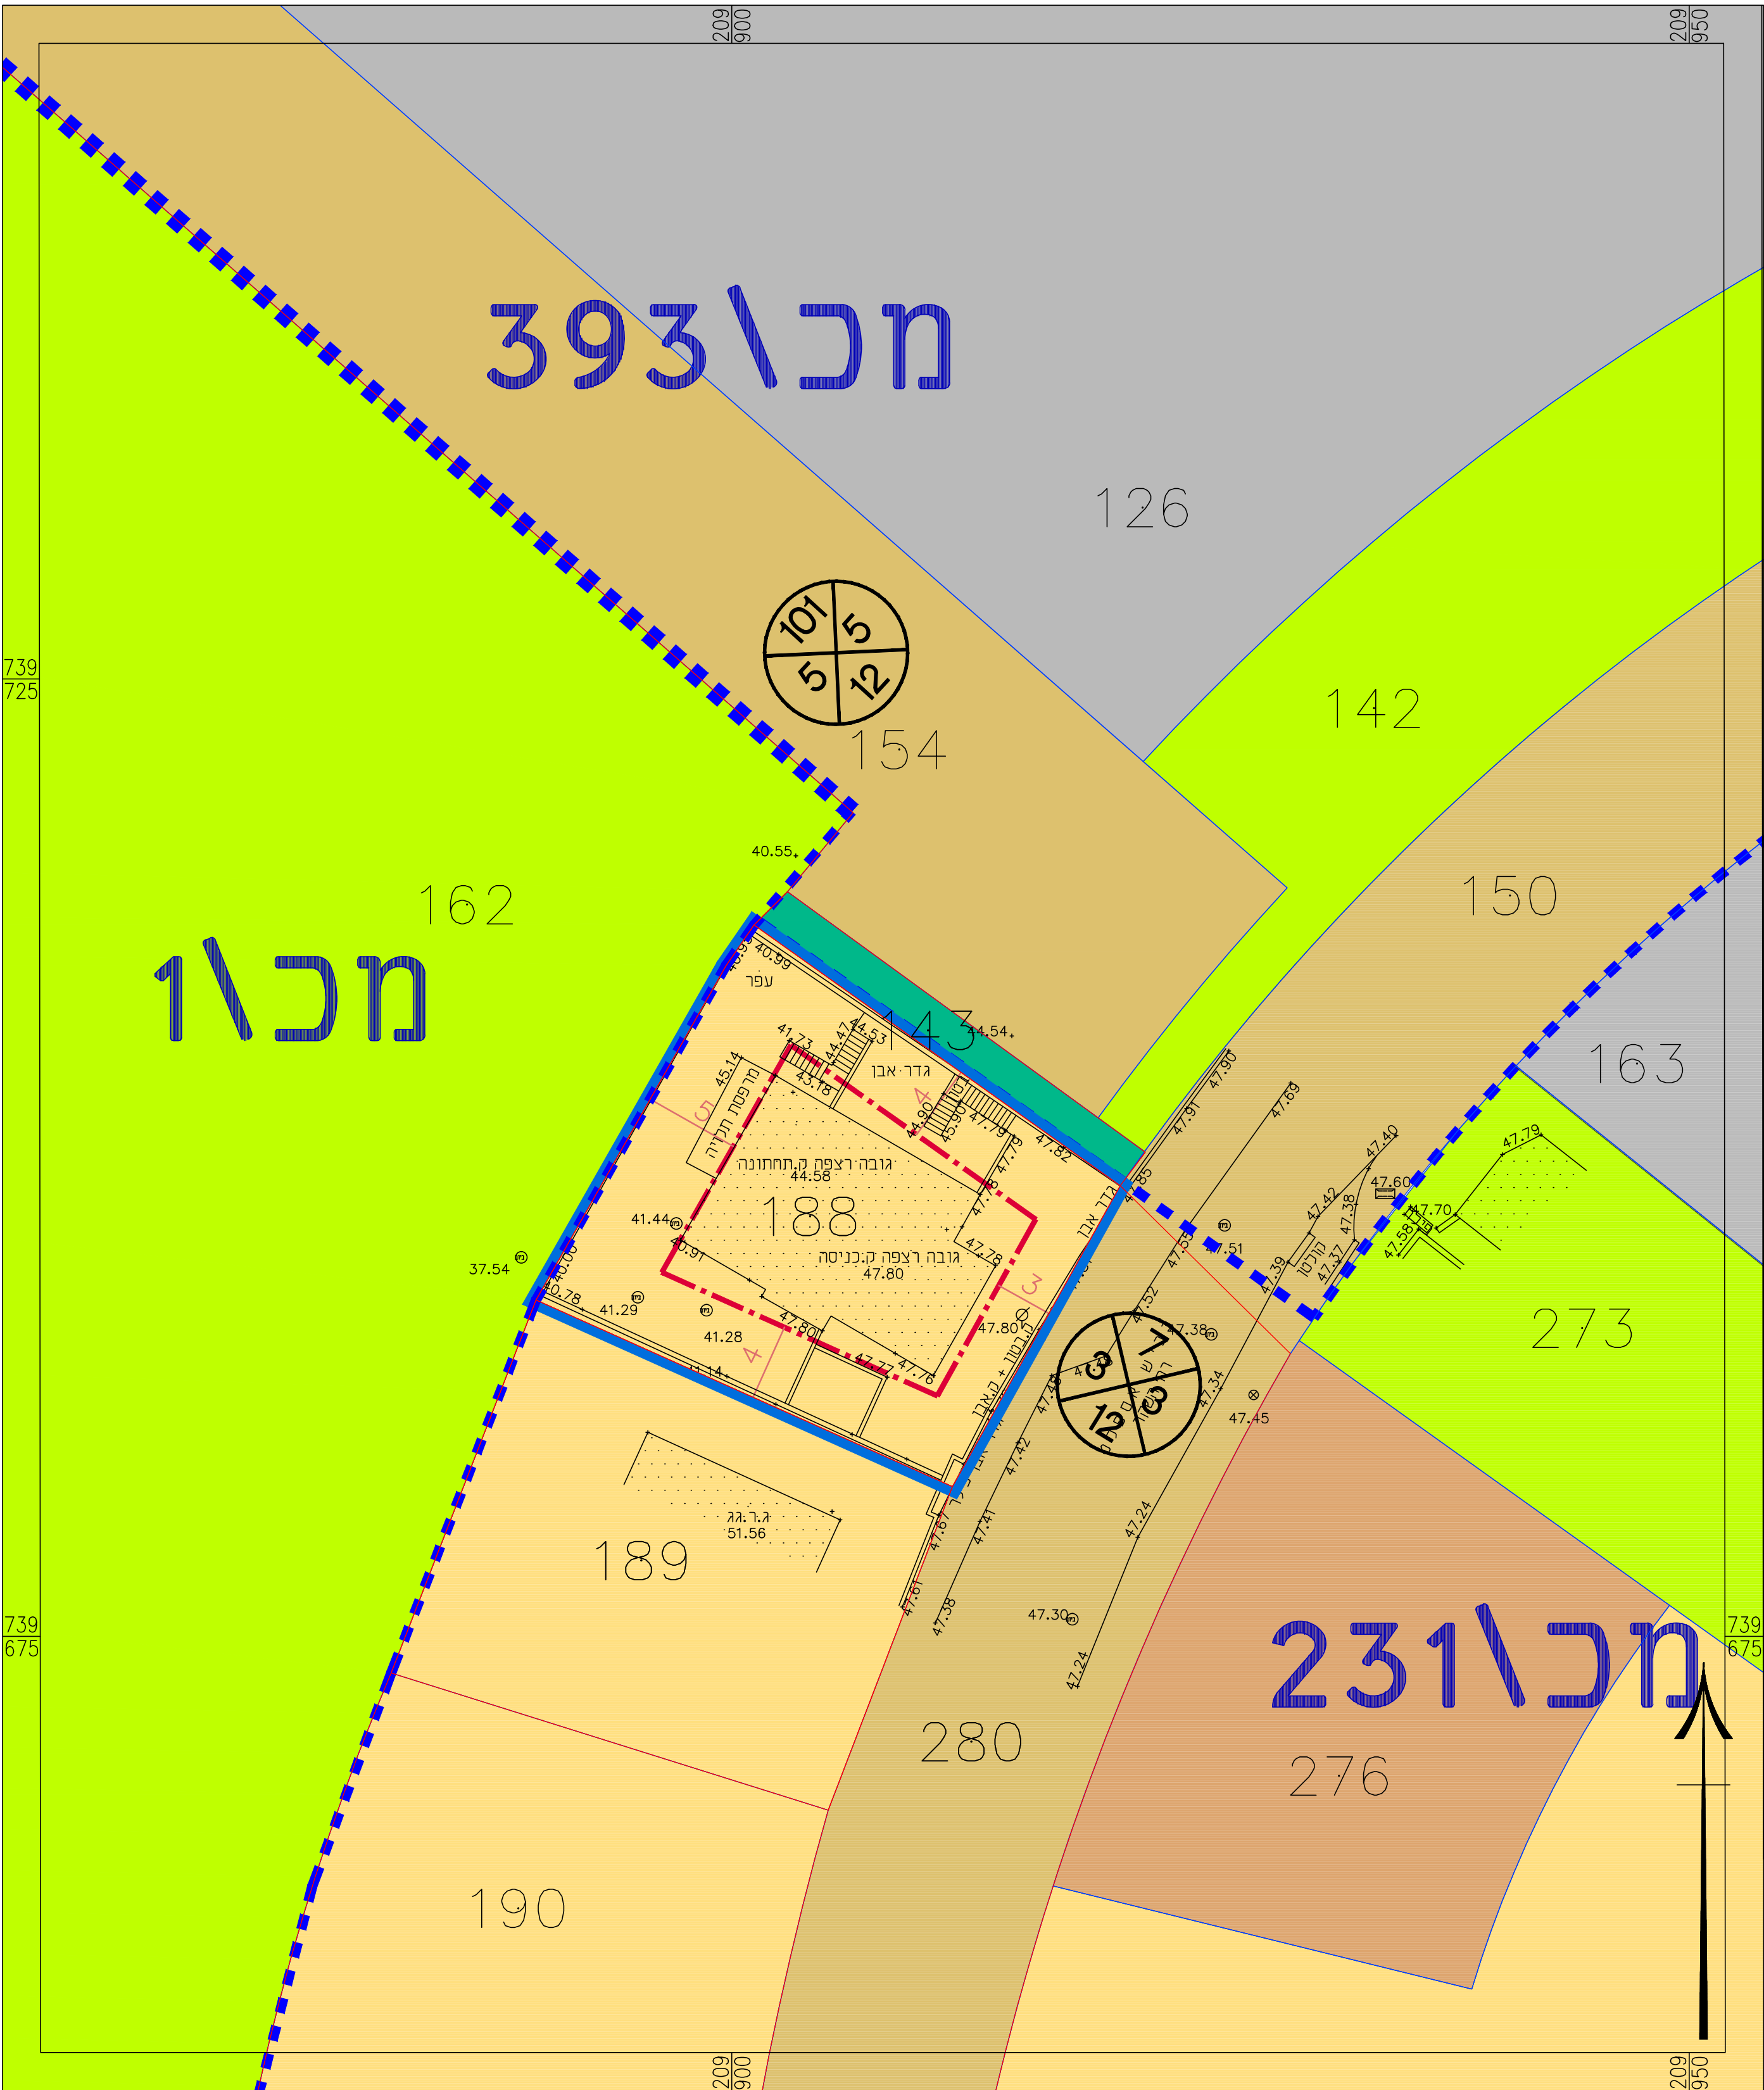

תכנית מאושרת מכ״ל 231-קנ״מ 1:1000

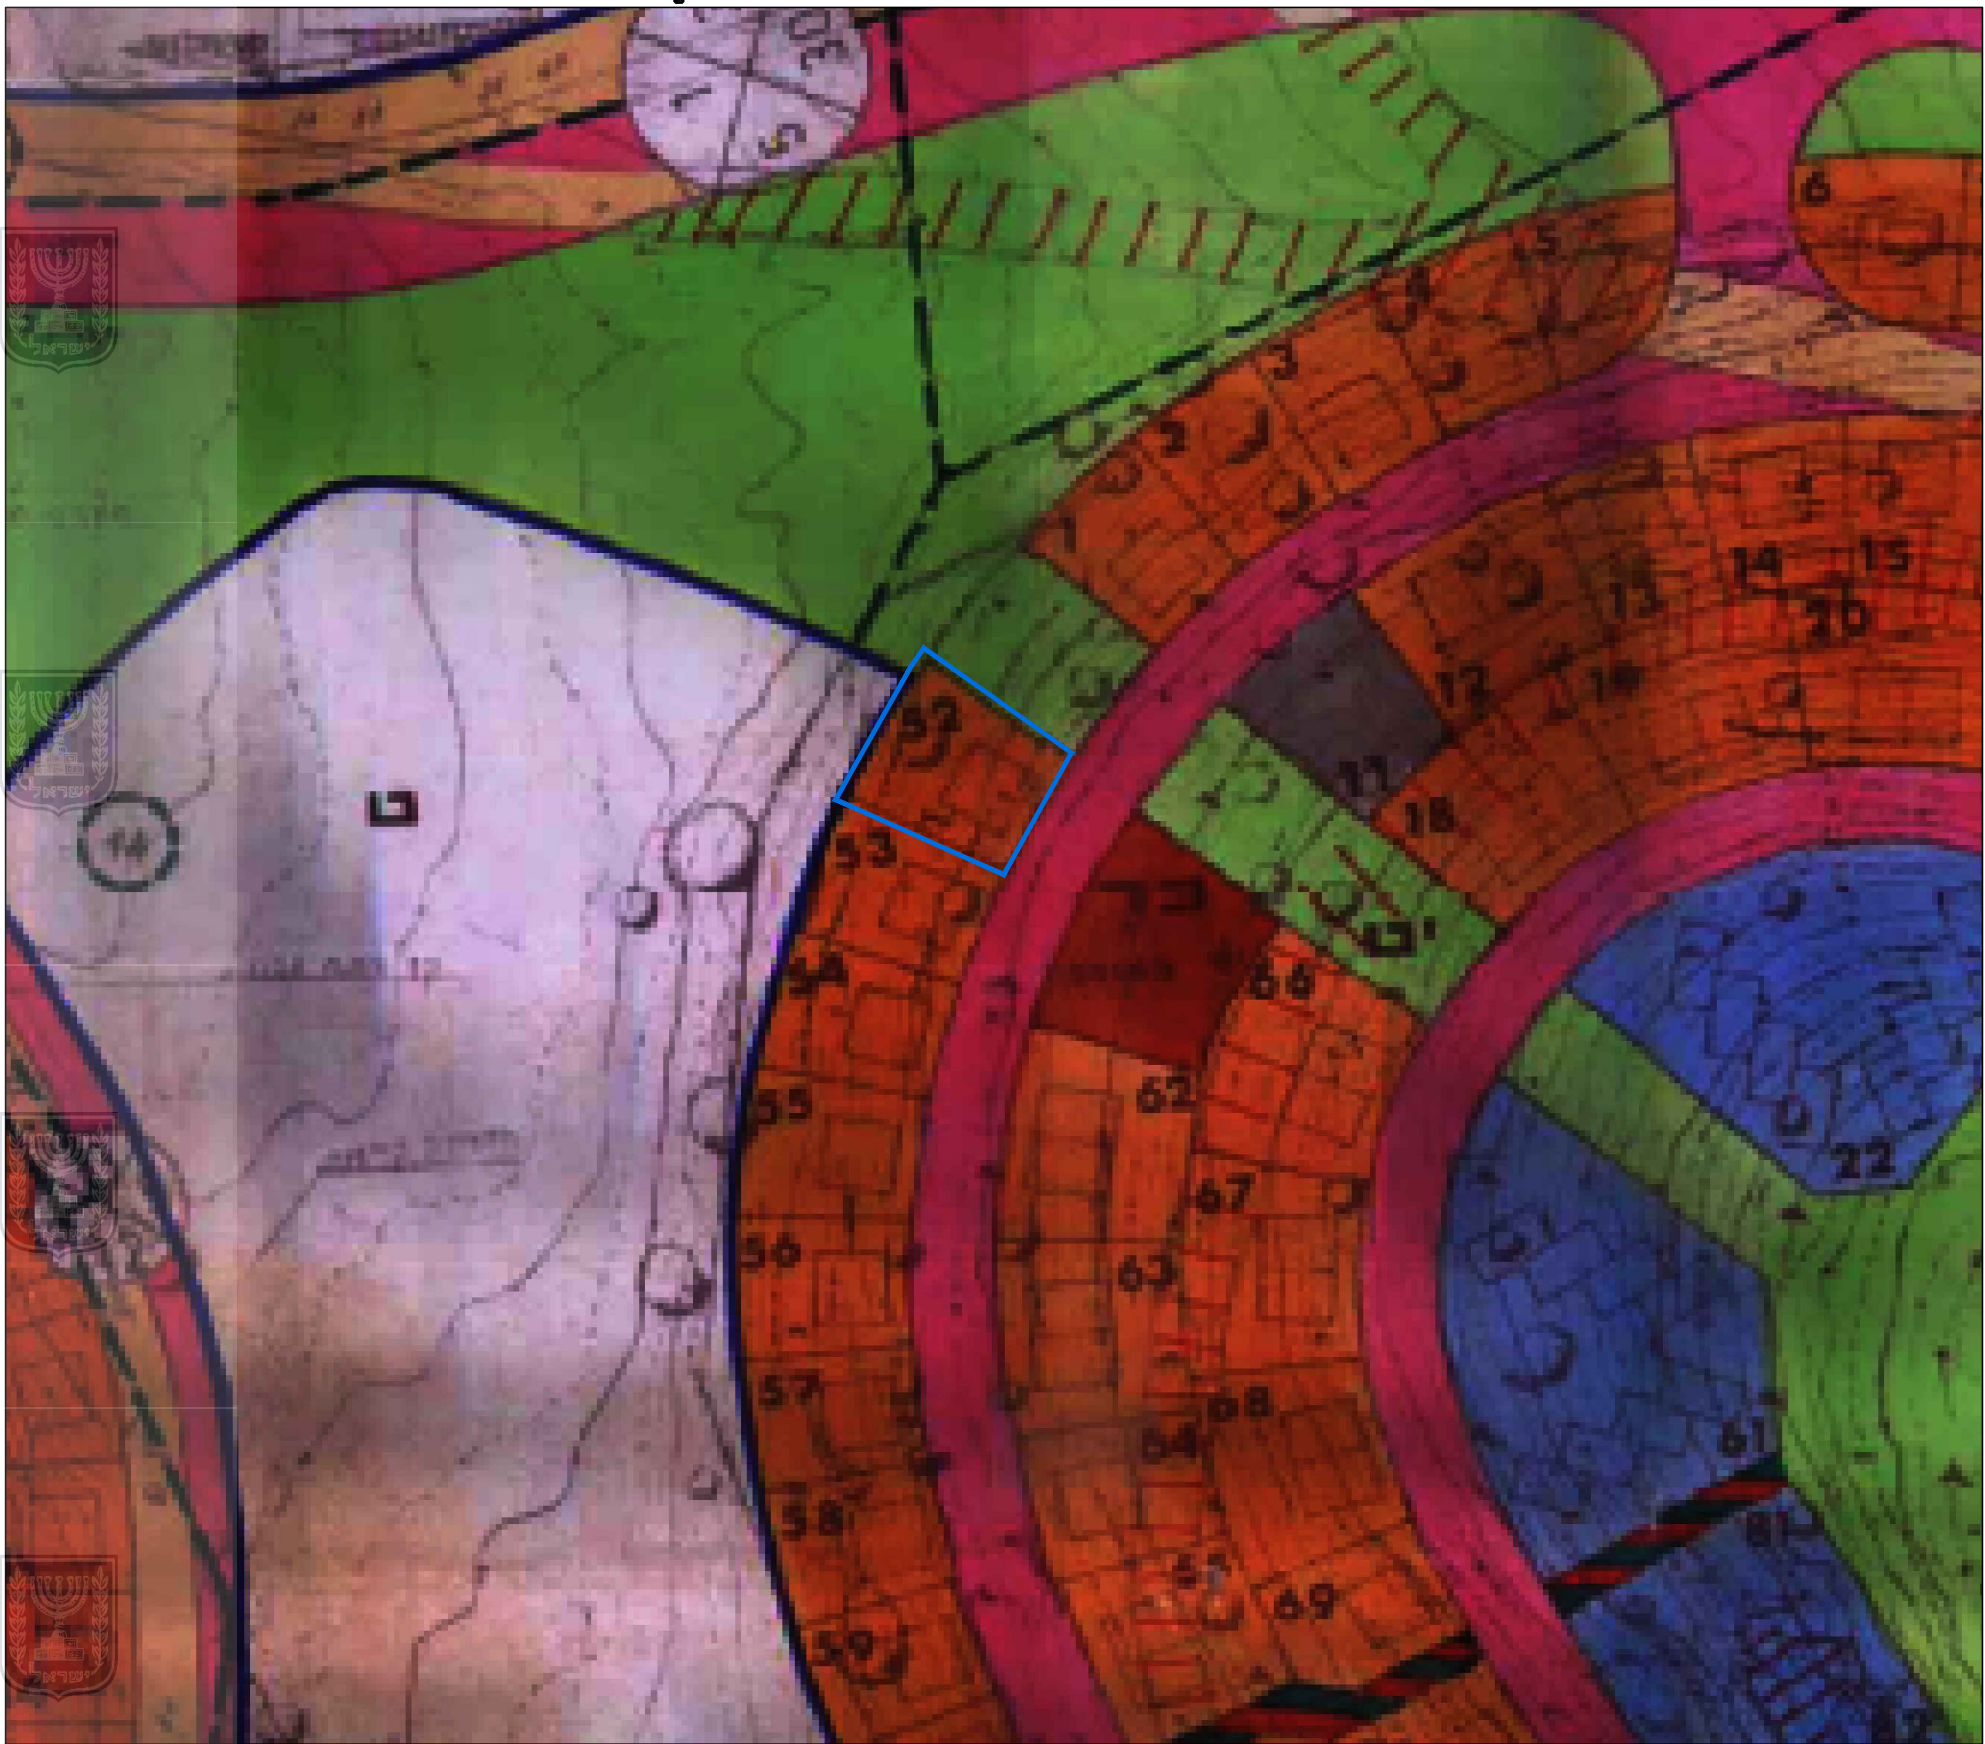

קומפילציה של תכניות מאושרות		
נספח לתכנית מס' 355-0674051		
תכנית מכ״מ\ק 943 הסדרת מצב קיים בחלקה 188 בגוש 11145. ברכסים		
גליון 1 מתוך 1		
תחולה	רקע	
תיאור		
תאריך עריכת הנספח	17/01/2019	
קנ״מ	1:250	
תרשימים נוספים		קנ״מ
שמות וחתימות:		
עורך הנספח		שם: טלי לוי תאגיד:
מקרא:		
אזור מגורים א אזור מסחרי אזור למבני ציבור שטח ציבורי פתוח שביל דרך מאושרת * יעודים שלא עפ״י נוהל מבא״ת רוזטה קווי בנין מכ״ל 231 מספר תכנית מאושרת גבול תכנית מאושרת גבול תכנית		