




קנ"ח: 1:500



מצב מאושר:

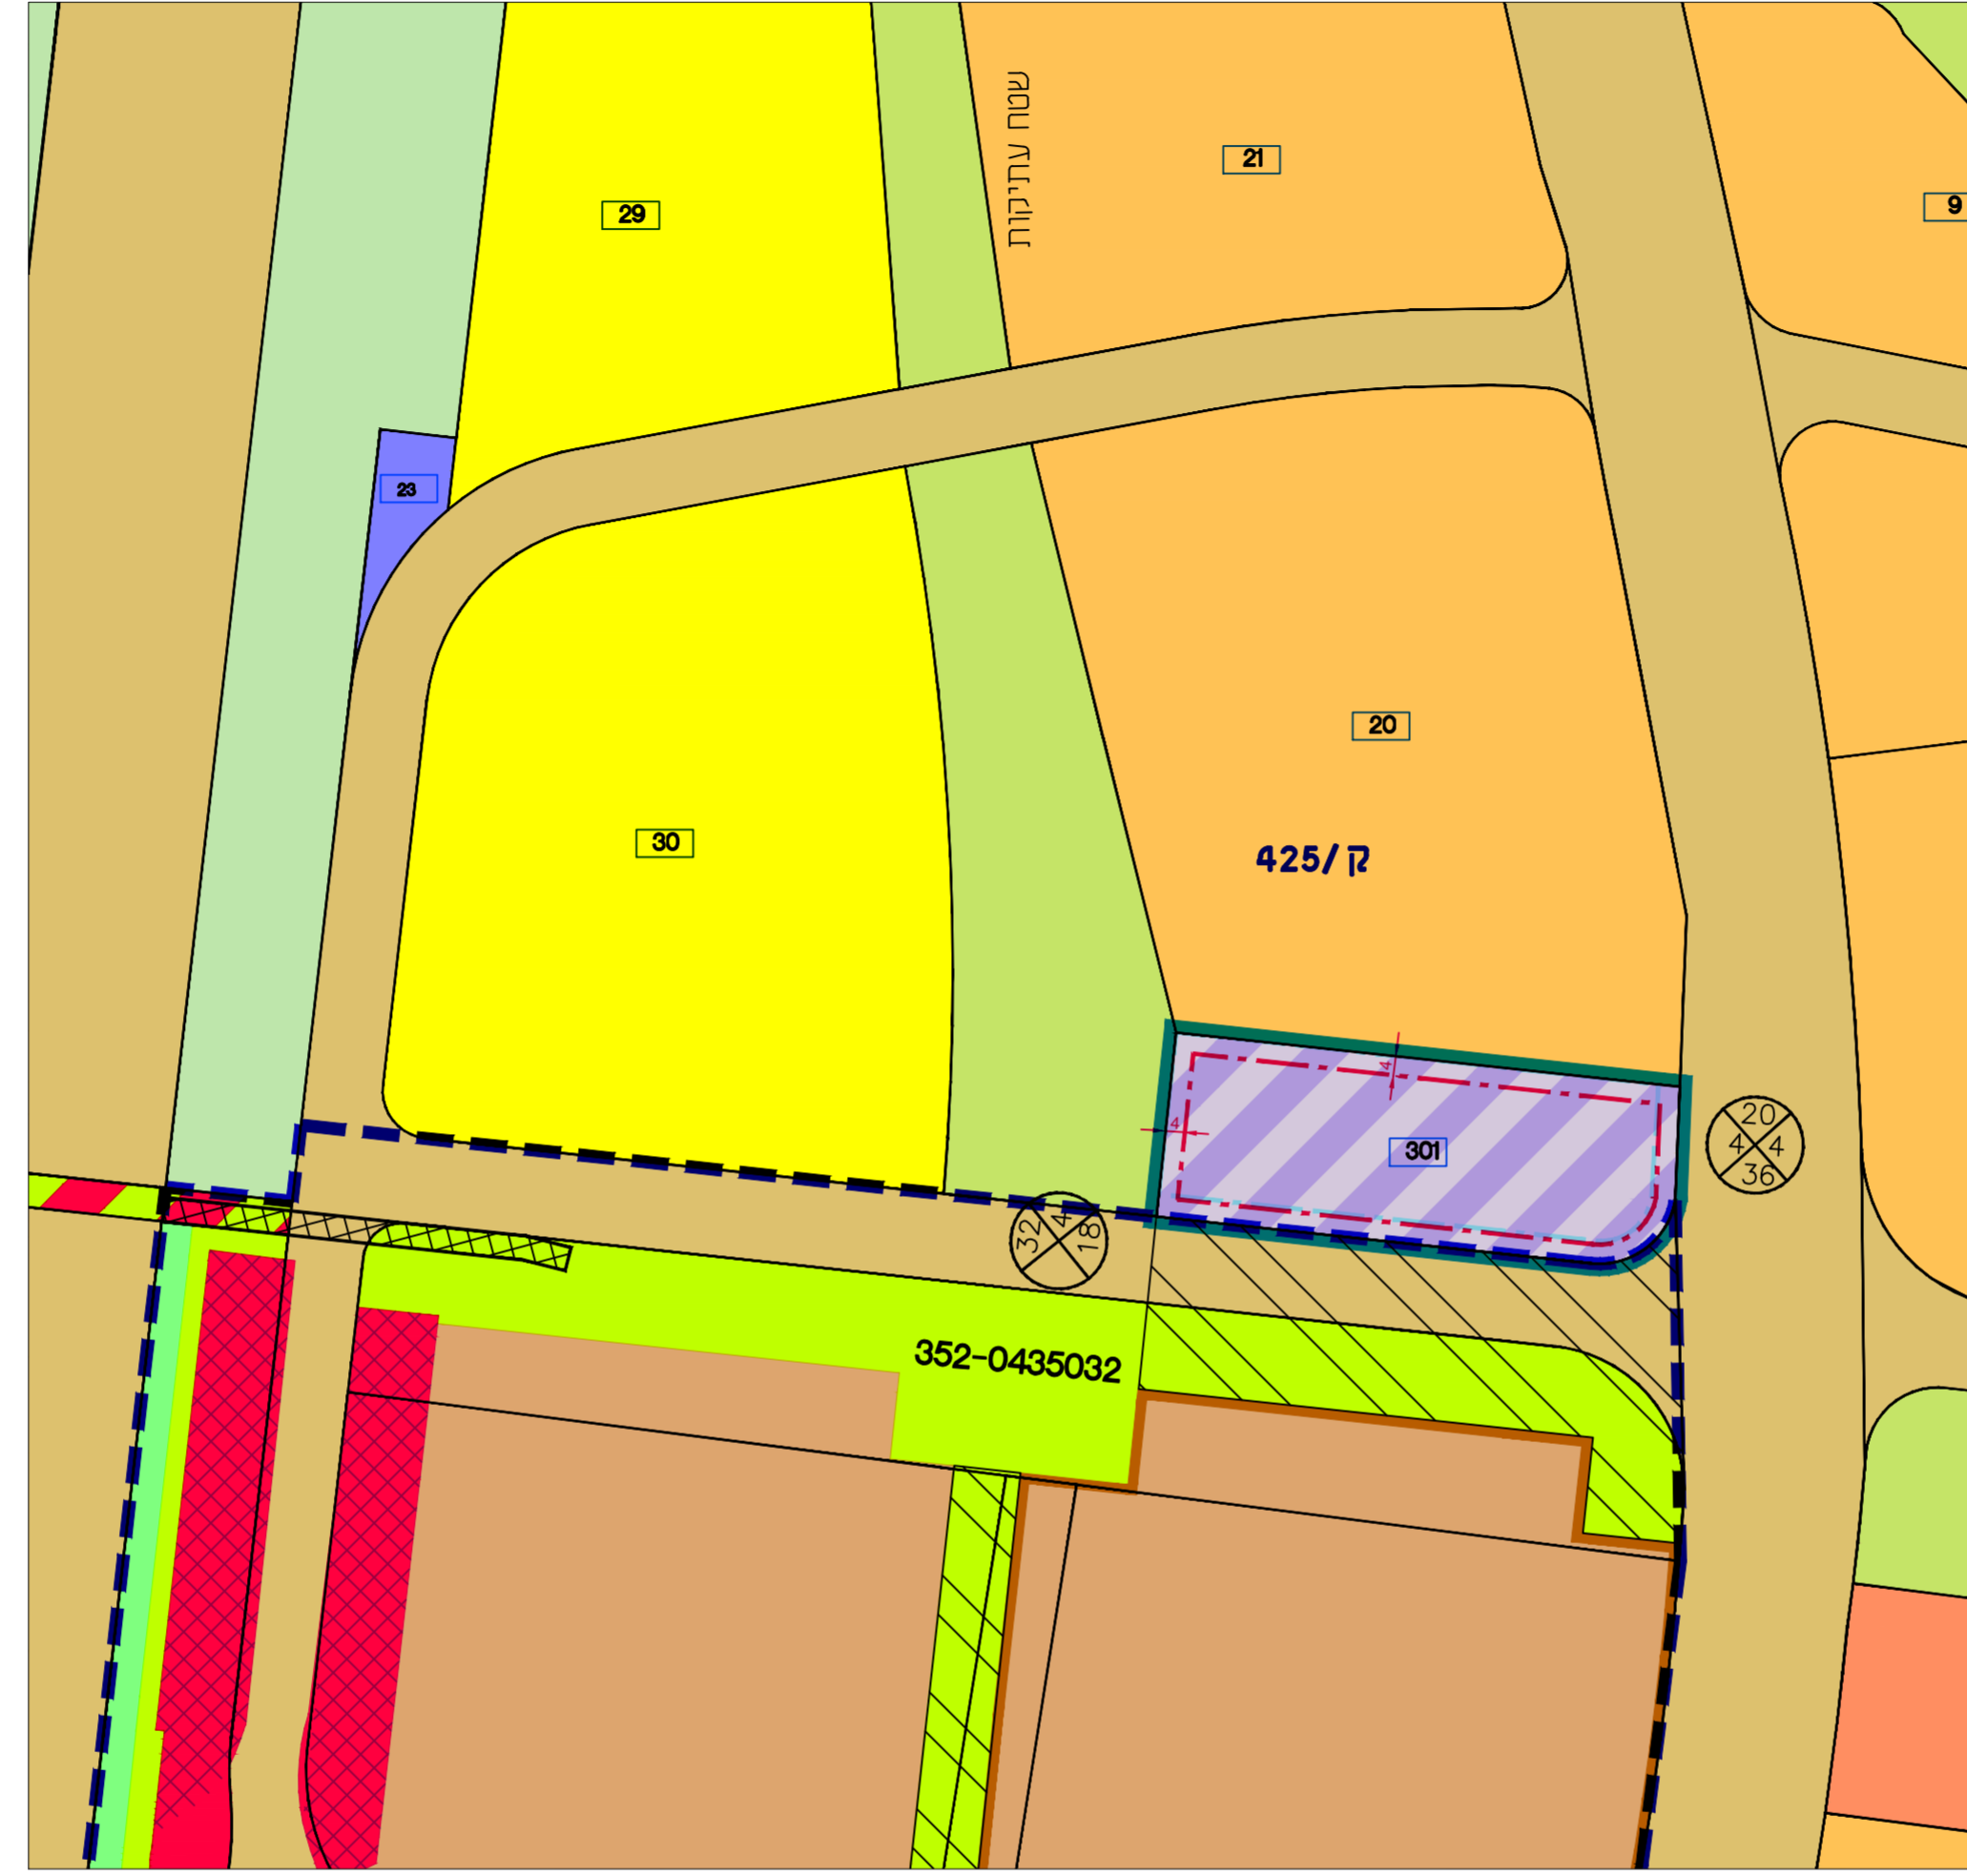

חקרא מצב מאושר:

- גבול תכנית
- גבול תכנית מאושרת
- קו בניין עילי
- קו בניין תחת
- מספר תכנית מאושרת
- מגורים א'
- מגורים ב'
- מגורים ג'
- מסחר ומשרדים
- מבנים ומוסדות ציבור
- מבנים ומוסדות ציבור לחינוך
- שטח ציבורי פתוח
- שטחים פתוחים
- ספורט ונופש
- דרך מוצעת
- דרך מאושרת
- דרך משולבת
- מתקנים הנדסיים
- חניה
- גשר מעבר עילי
- הנחיות מיוחדות

- מס' חלקה
- גבול חלקה
- מס' גוש
- גבול גוש
- מס' הדרך
- קו בנין
- רוחב הדרך

352-0716399

שינוי הוראות בינוי במגרשים 301-302
שכונת אפק, קריית ביאליק

מצב מאושר		גליון 1	מתוך 1
מחוז	חיפה		
מרחב תכנון מקומי	קריות		
רשות מקומית	קרית ביאליק		
ישוב	קרית ביאליק		
תאריך	15.09.2019		

שמות וחתימות	
עורך התכנית	אדריכל יעקב קום
עורך הנספח	קום אדריכלים
	אדריכל יעקב קום
	קום אדריכלים