


מקרא מצב מאושר:

- גבול תכנית
- גבול תכנית מאושרת
- מספר תכנית מאושרת
- אזור מגורים ג
- אזור מגורים ב
- דרך מוצעת
- דרך מאושרת
- שטח ציבורי פתוח
- שביל הולכי רגל

- מסי חלקה 139-140
- גבול חלקה
- מסי גוש 10429
- גבול גוש

- מסי חדרך
- קו בנין
- רוחב חדרך

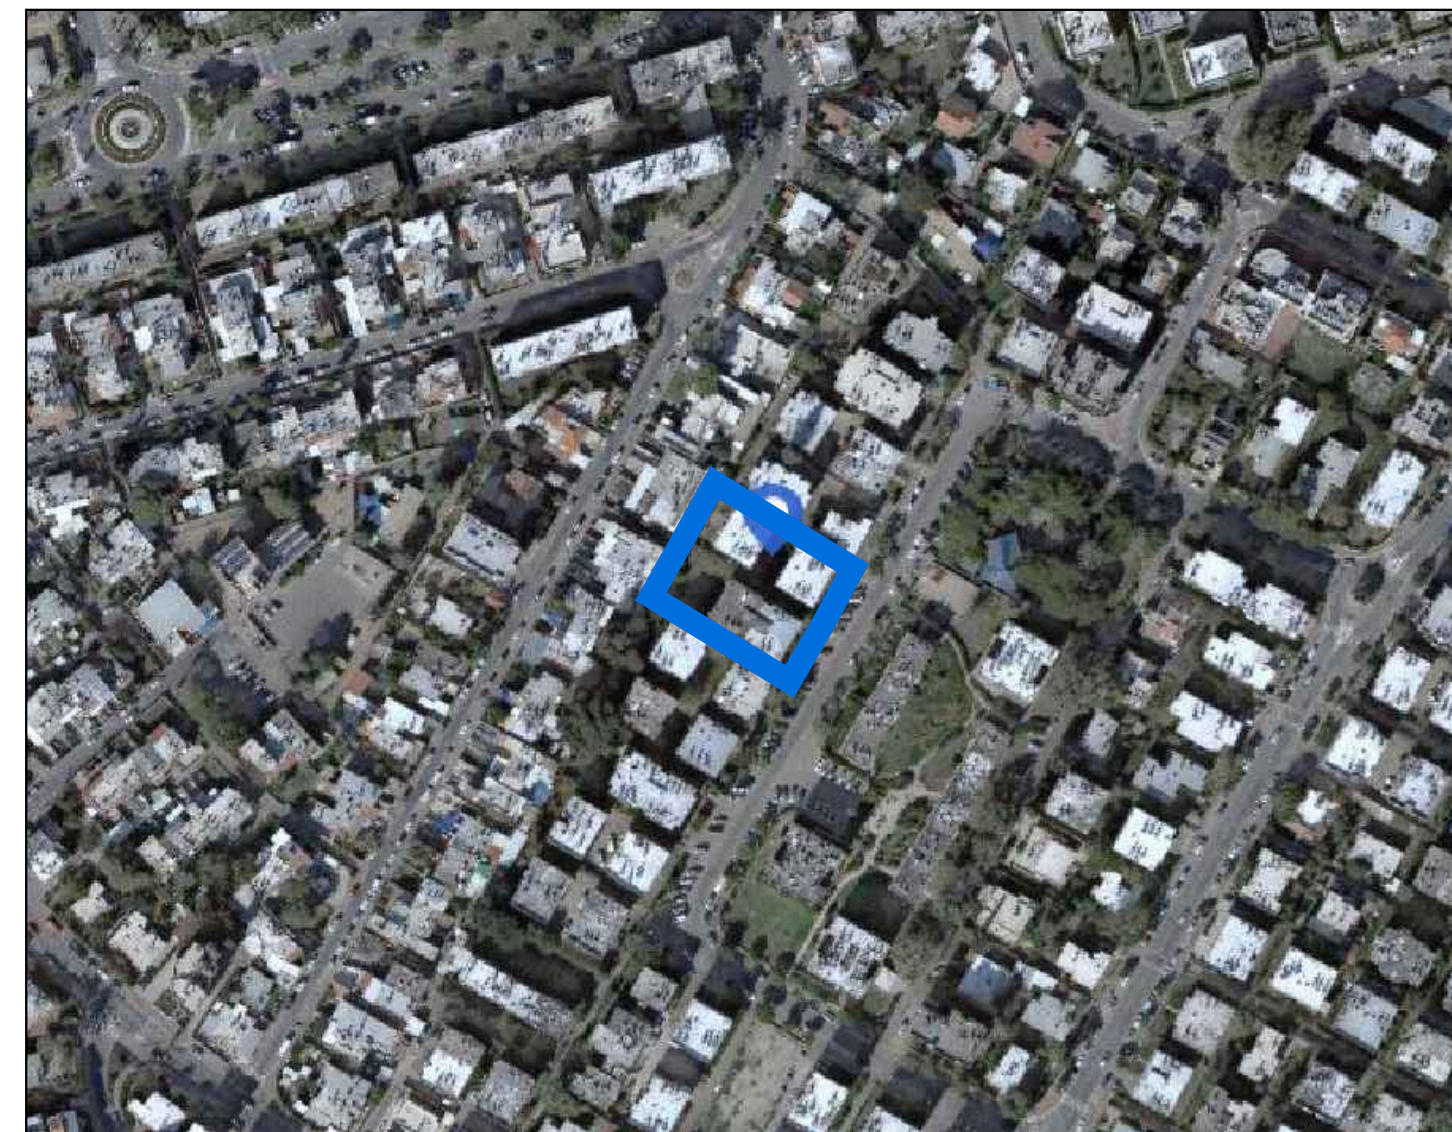

תרשים התמצאות קנ"מ 1:2500



תרשים סביבה קנ"מ 1:1000

תכנית מס' : 352-0631580

תוספת בניה ברחוב רוקח 21, 23 בקרית מוצקין

מצב מאושר

שמות :

מגיש התכנית גלבע בניה ויזמות בע"מ

עורך התכנית יעקב מאור - מתכנן ערים

קנה מידה 1:250 תאריך 22.03.18

חתימת מוסדות התכנון :