

27.70



703175

703150

703125

203375

203400

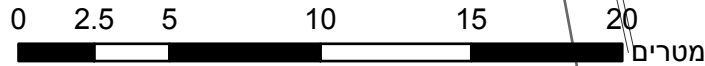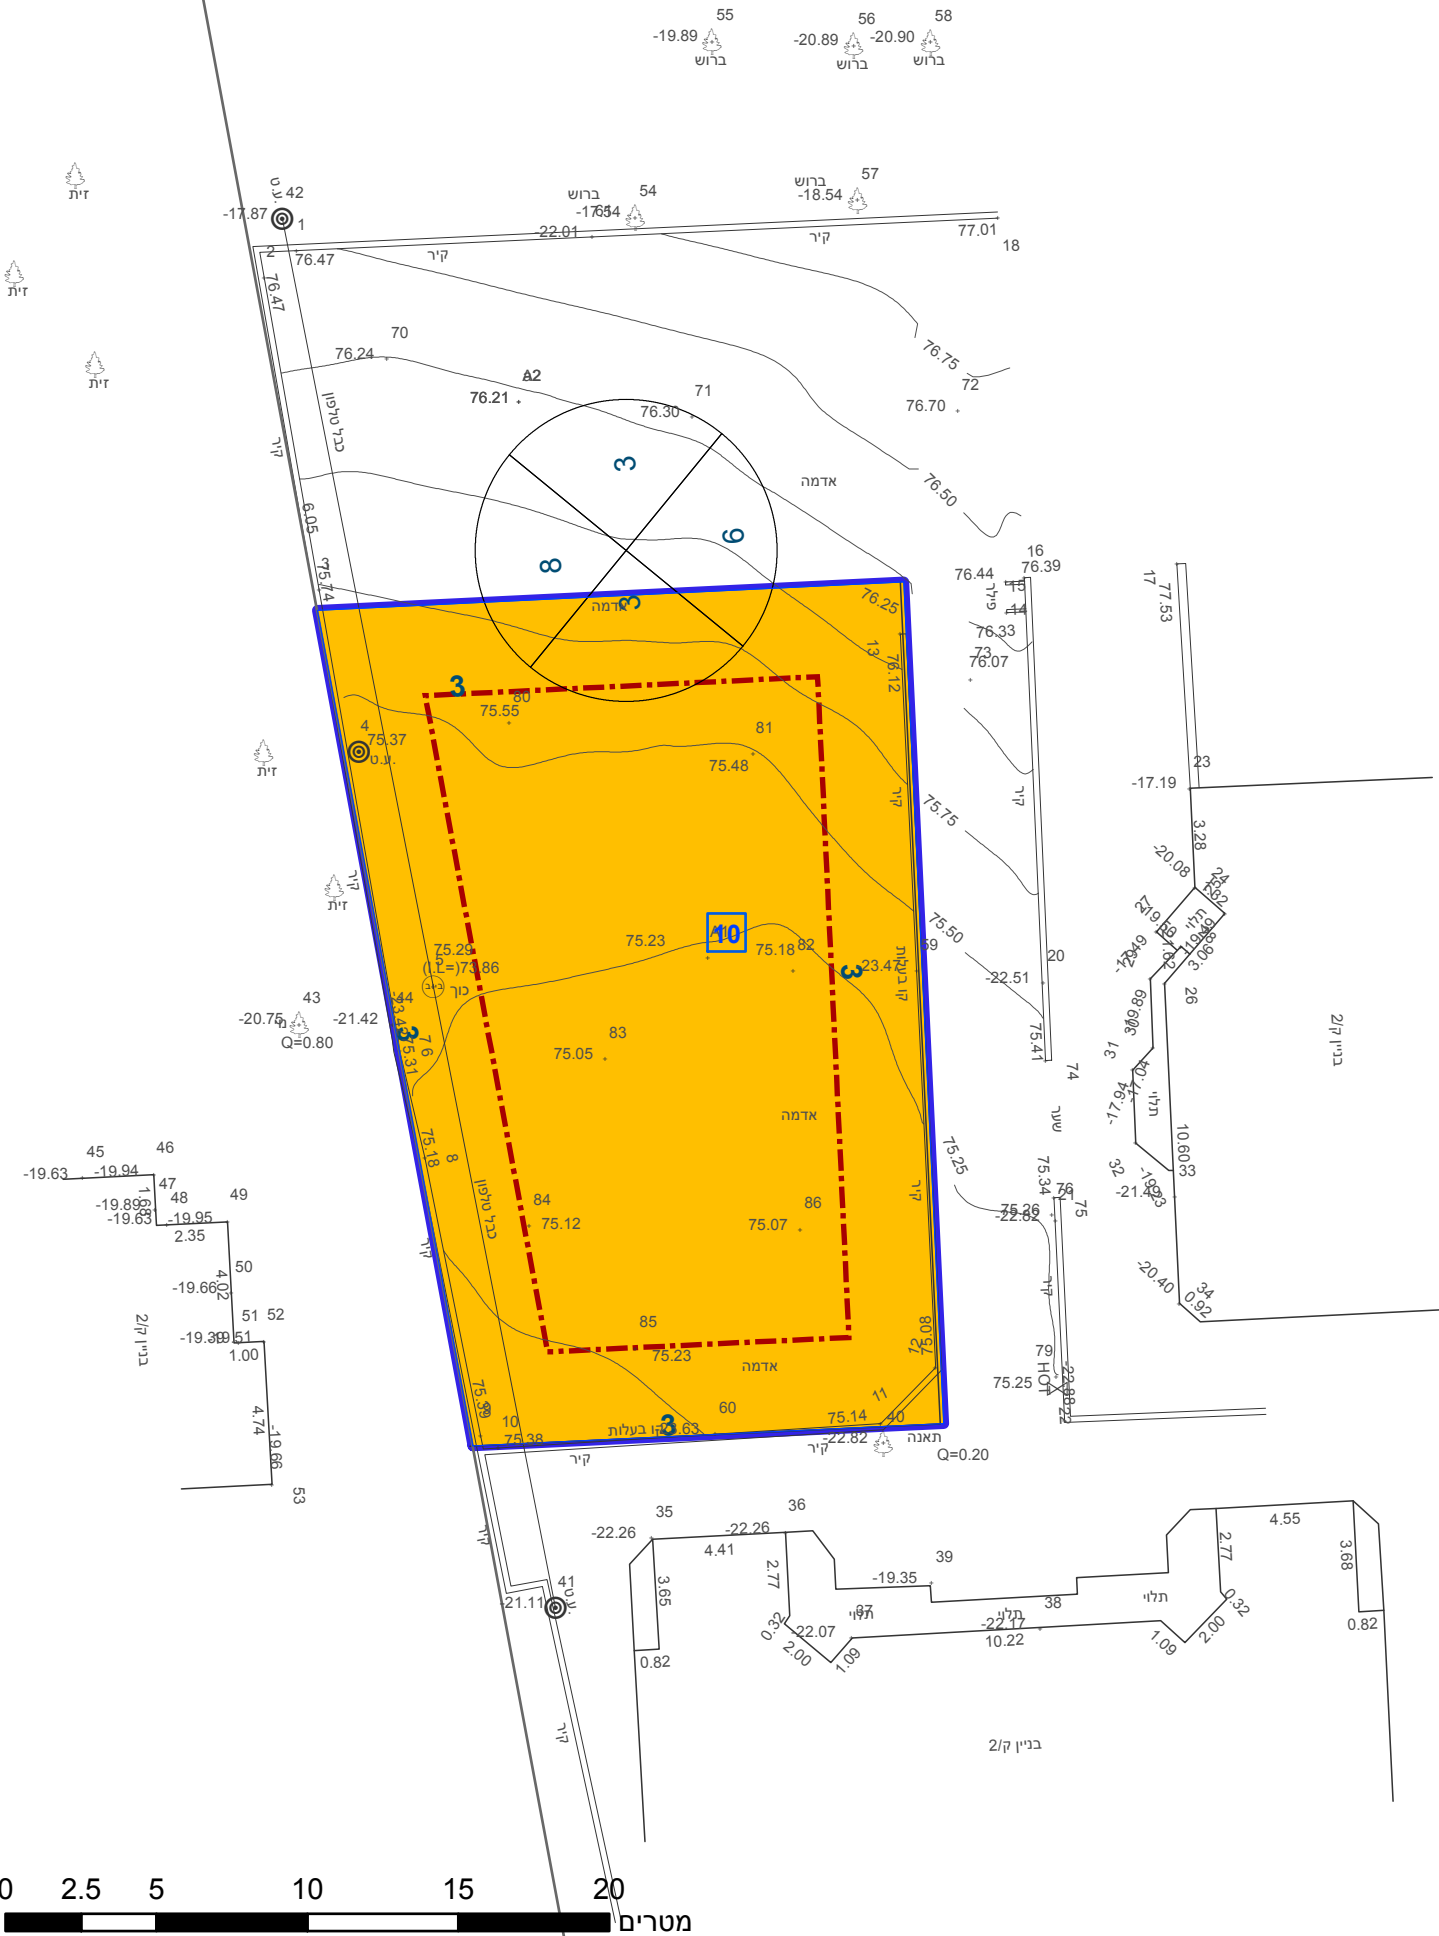

203375

203400

23.2

מקרא

גבול התכנית	גוש 1234
גבול גוש ומספרו	5
גבול חלקה ומספרה	
תא שטח ומספרו	1
מספר הדרך	2
קווי בנין	3
רוחב הדרך	4

מגורים ב
קו-בנין

אישורים בתכנית מס' 354-0615104

התכנון והבניה, התשכ"ה - 1965
שרד האוצר - מחוז חיפה
ועדה המחוזית החליטה ביום :

הריני מצהיר בזאת כי המפר הטופוגרפית/המצבית המהווה רקע לתכנית זו, עלתה לראשונה לראשונה ביום 05-02-2019	13/02/2019
פיראס אלשיך	1441
שם המודד	מספר רשיון
חתימה	תאריך

חוק התכנון והבניה, התשכ"ה - 1965
תכנית מתאר מקומית

מס' 354-0615104

אלשרפי - הגדלת אחוזי בניה ומספר קומות

תשריט מצב מוצע		גיליון 1	מתוך 1
מחוז	חיפה		
מרחב תכנון מקומי	עירון		
רשות מקומית	באקה אל ג'רביה		
ישוב	באקה אל גרבייה		
תכנית בסמכות	מחוזית		
איחוד וחלוקה	ללא איחוד וחלוקה		
היתרים או הרשאות	תכנית שמכוחה ניתן להוציא היתרים או הרשאות		
מונה תדפיס התשריט	9		
מועד הפקדה	27/06/2019	08:56	
שטח התכנית	0.49 דונם	קנה מידה	1:250
שמות*			
מגיש תכנית	מוסטפא שרפי	תאגיד:	
עורך ראשי	סלים קטאוי	תאגיד:	
ידם	מוסטפא שרפי	תאגיד:	

בעלי ענין בקרקע*

טבלת גושים וחלקות*

מספר גוש	חלק/ כל הגוש	מספרי חלקות בשלמותן	מספרי חלקות בחלקיותן
8765	חלק		40

* הרשימה המלאה מפורטת בהוראות התכנית / בהודעה שפורסמה בעיתונות וברשומות
תרשים התמצאות - קנ"מ 1:1250



שנת צילום אוויר: 2017-2018
מספר תכנית: 354-0615104, מספר גירסת תשריט: 9