



מצב מאוסר
קנ"מ : 1:250

- Ⓜ מס' מגרש
 - 10569 מס גוש
 - 13 חלקה
 - 329/מכ מס' תוכנית מאושרת
 - גבול התכנית
 - - - קו בניין
 - - - גבול תוכנית מאושרת
 - בניין קיים
 - אזור מסוחר
 - שטח פרטי פתוח
 - * מגורים א'
 - דרך מאושרת
 - מגורים א'
 - ⊗ מספר הדרך
 - ⊗ קו בניין
 - ⊗ רוחב הדרך
- (*) יעוד שלא עפ"י מבא"ת

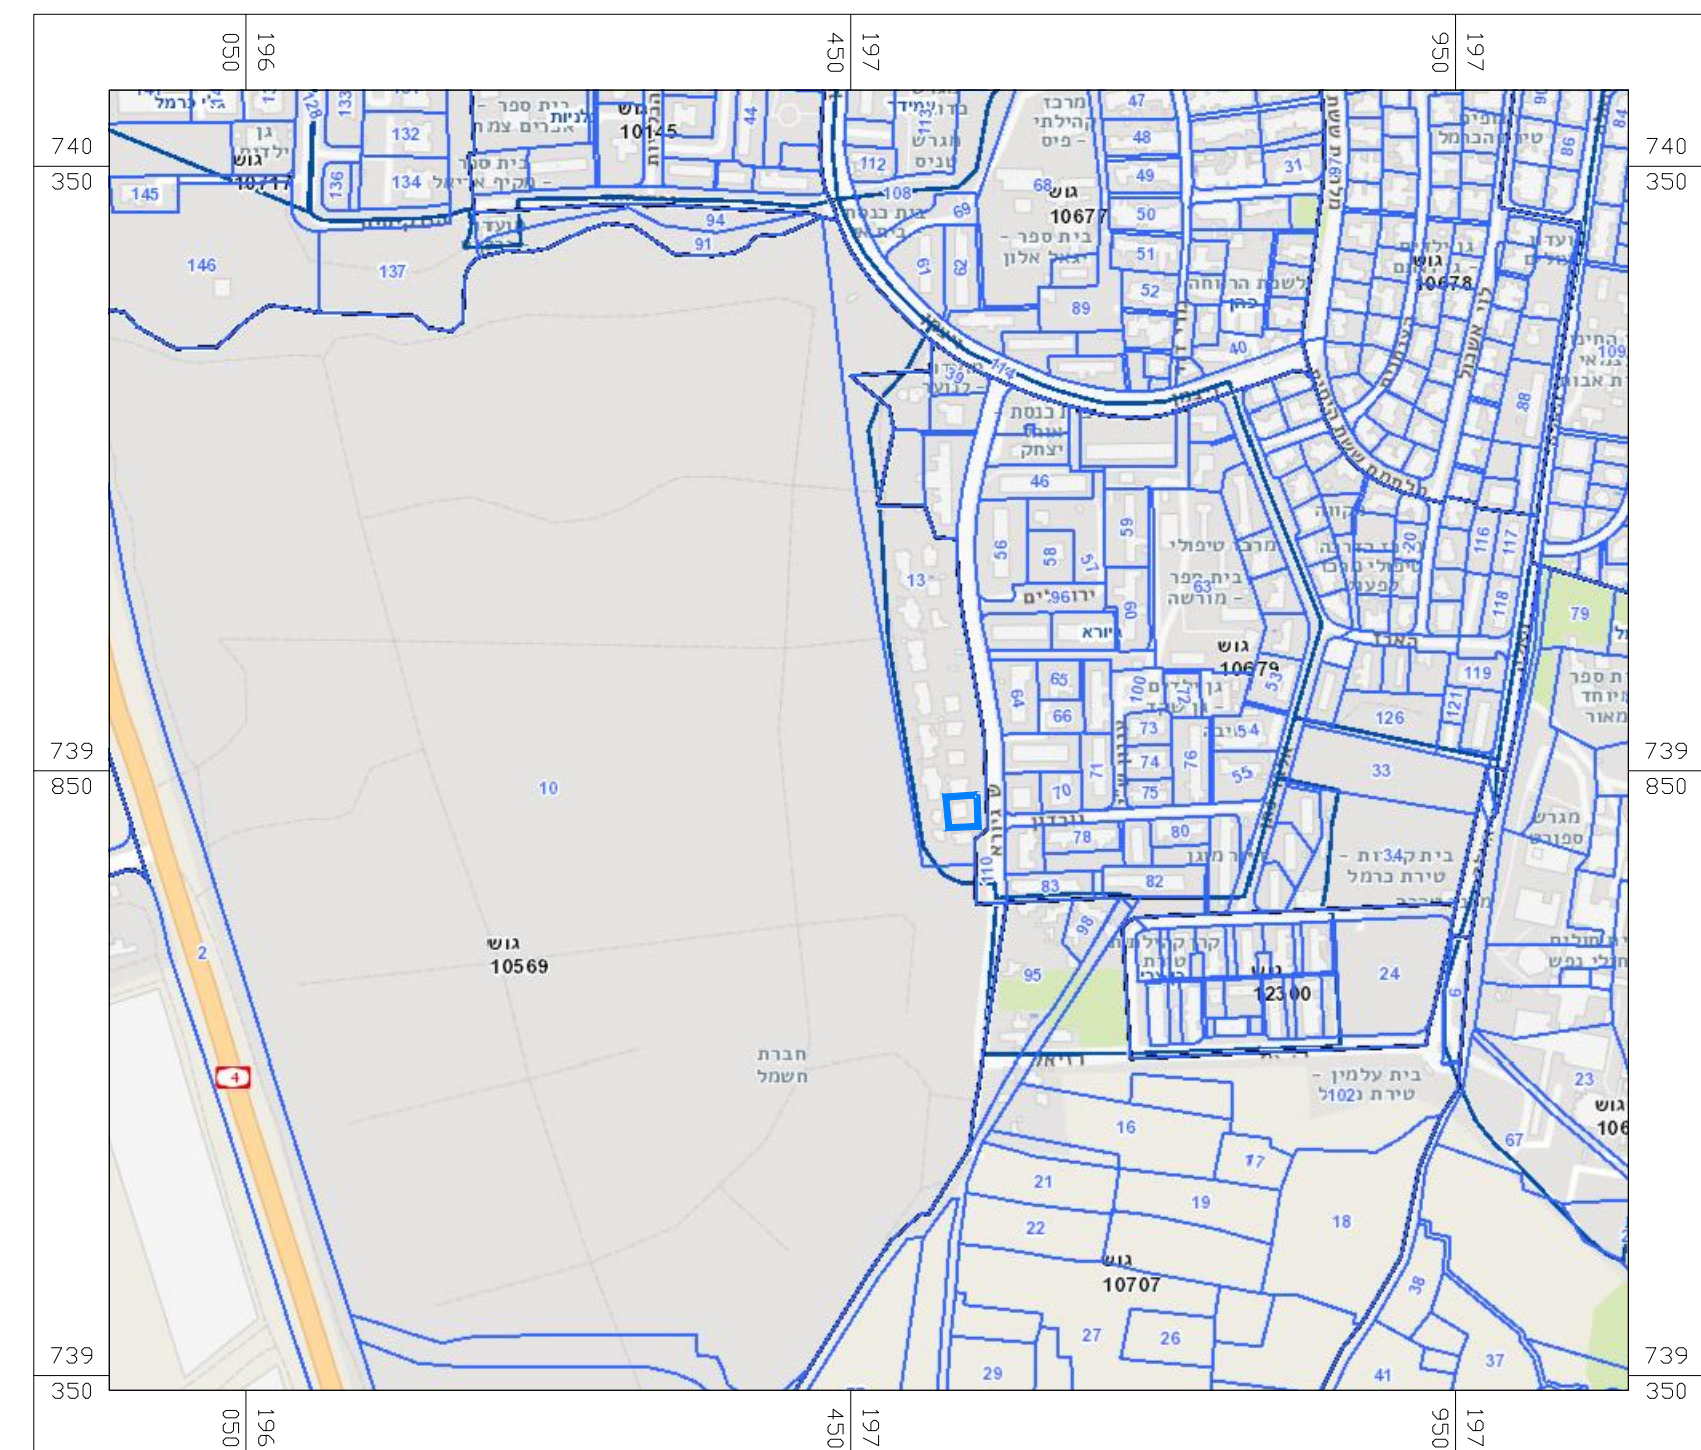

תרשים סביבה רחוקה - קנ"מ : 1:5000

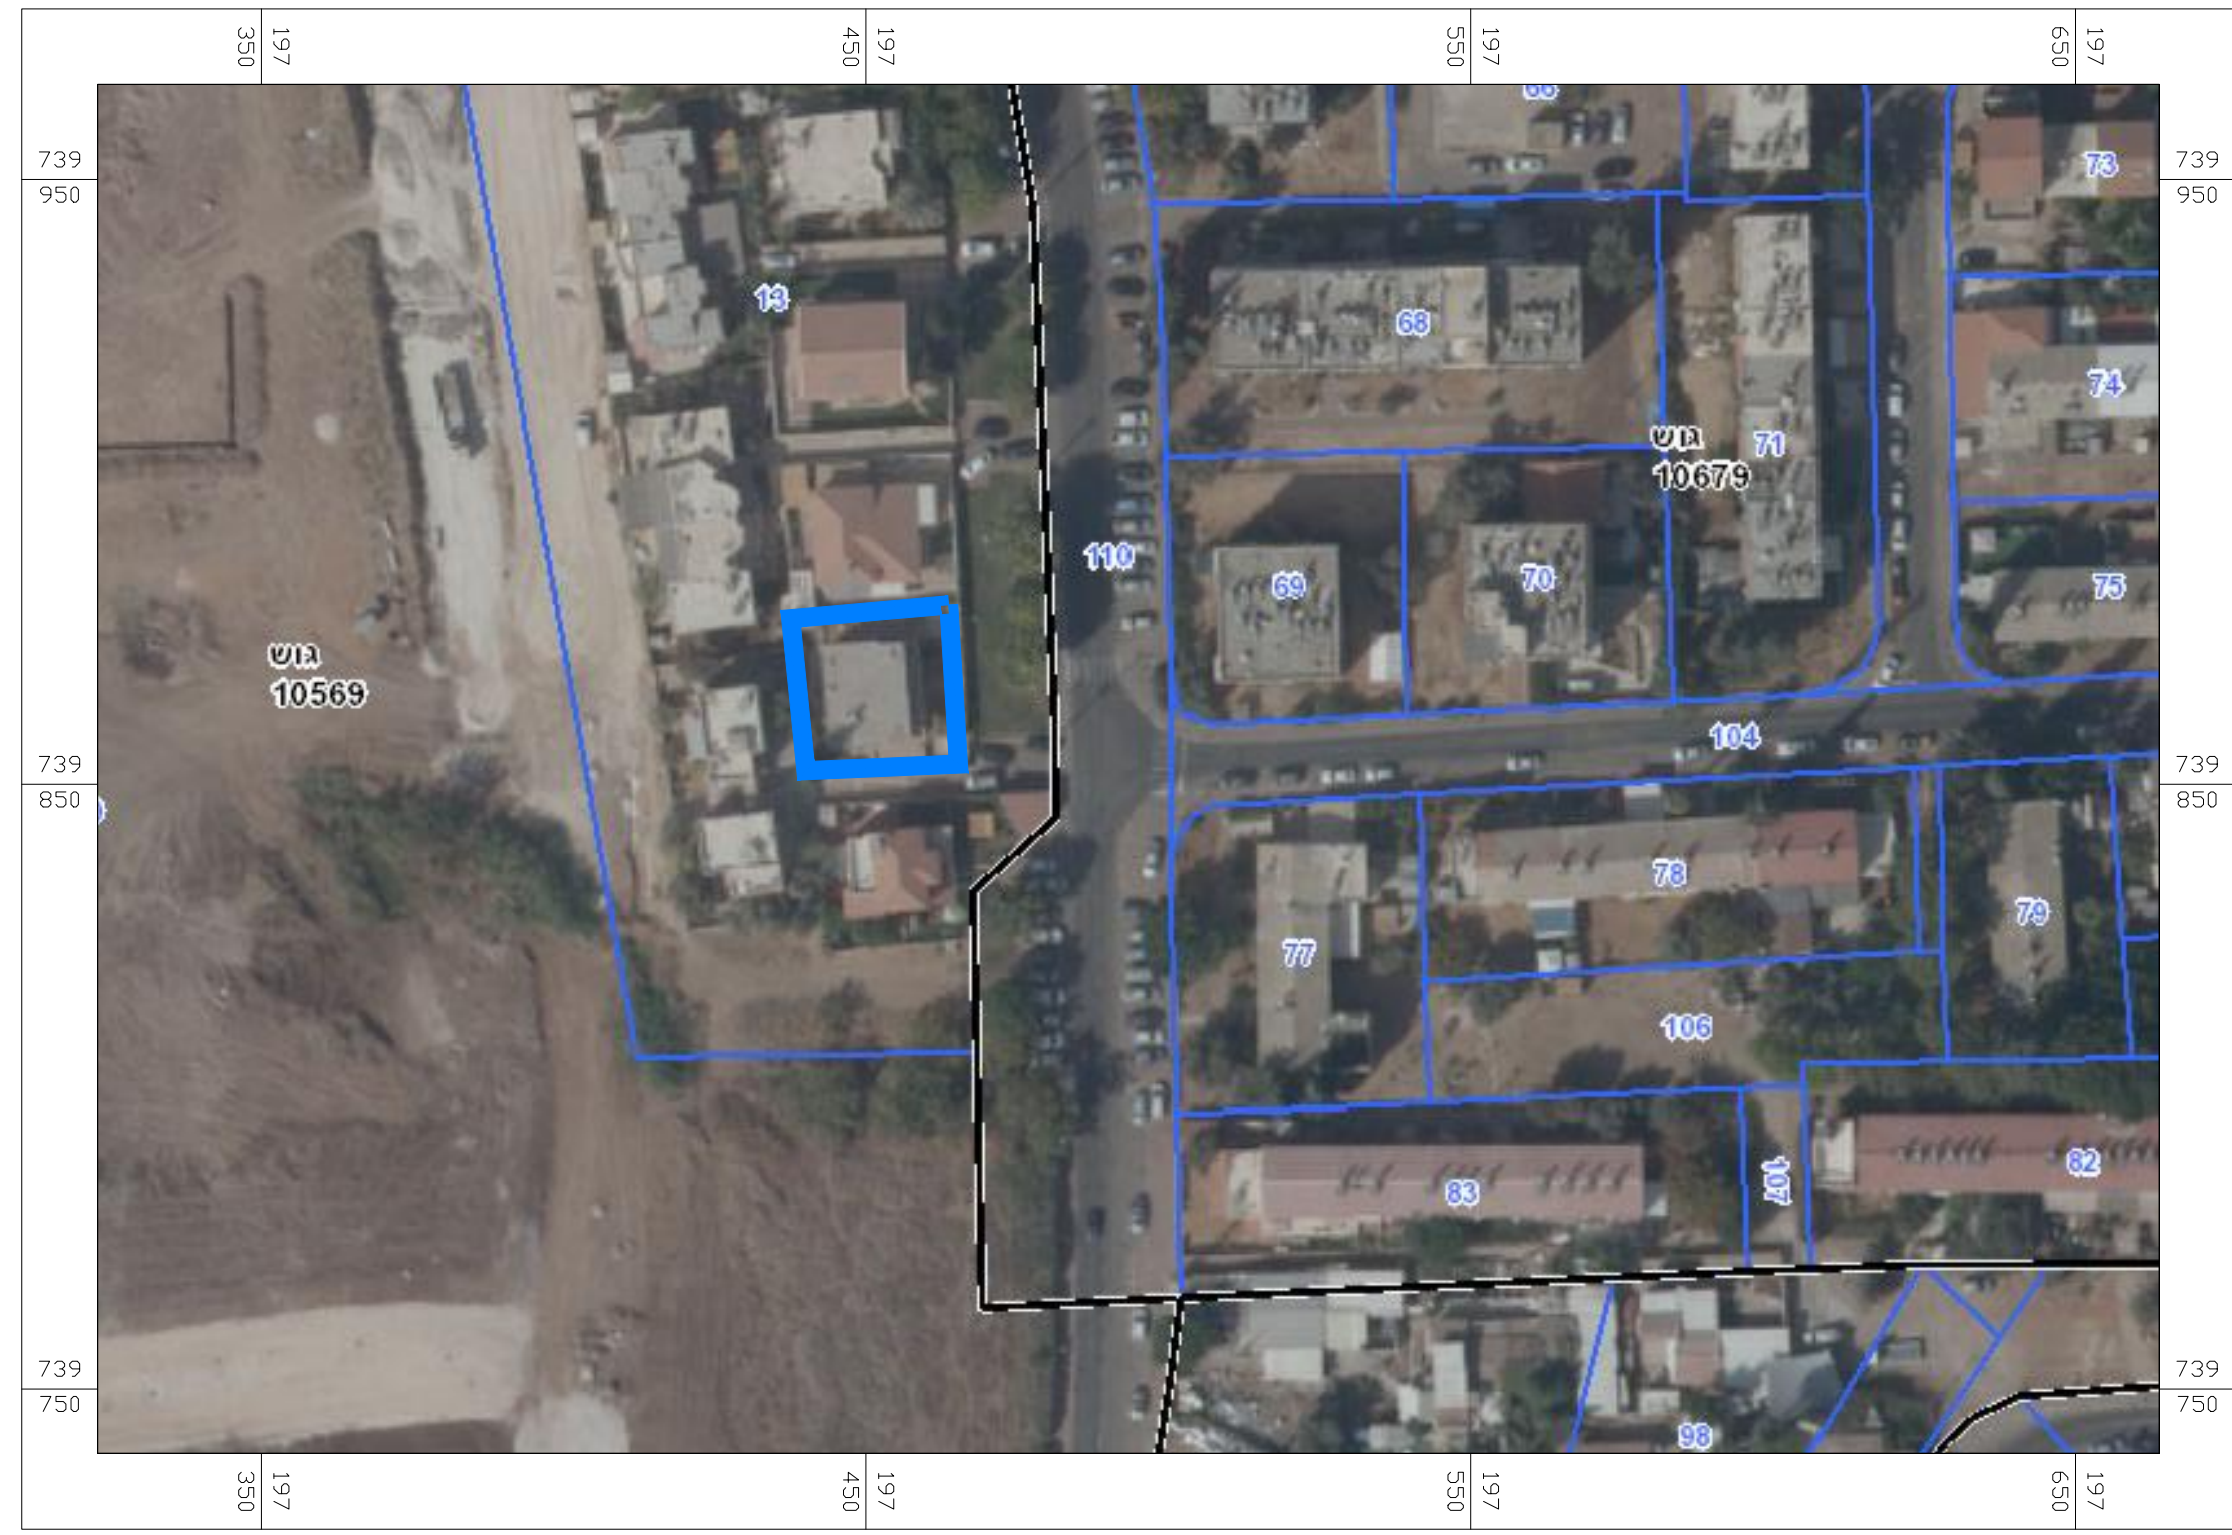

תרשים סביבה קרובה - אורתופוטו - קנ"מ : 1:1000

חוק התכנון והבנייה, התשכ"ה - 1965
תכנית מתאר מקומית

355-0672675

שם התכנית

מכלמק\959 - הסדרת בניה קיימת
ברחוב גיורא 50, טירת הכרמל

מצב מאוסר גליון 1 מתוך 1

שם הנספח	קנ"מ
מצב מאוסר	1: 100
תרשים סביבה קרובה - אורתופוטו	1: 1000
תרשים סביבה רחוקה	1: 5000

תאריך	28.10.19
מחזור	חיפה
מרחב תכנון מקומי	מורדות הכרמל
רשות מקומית	טירת הכרמל
ישוב	טירת הכרמל