


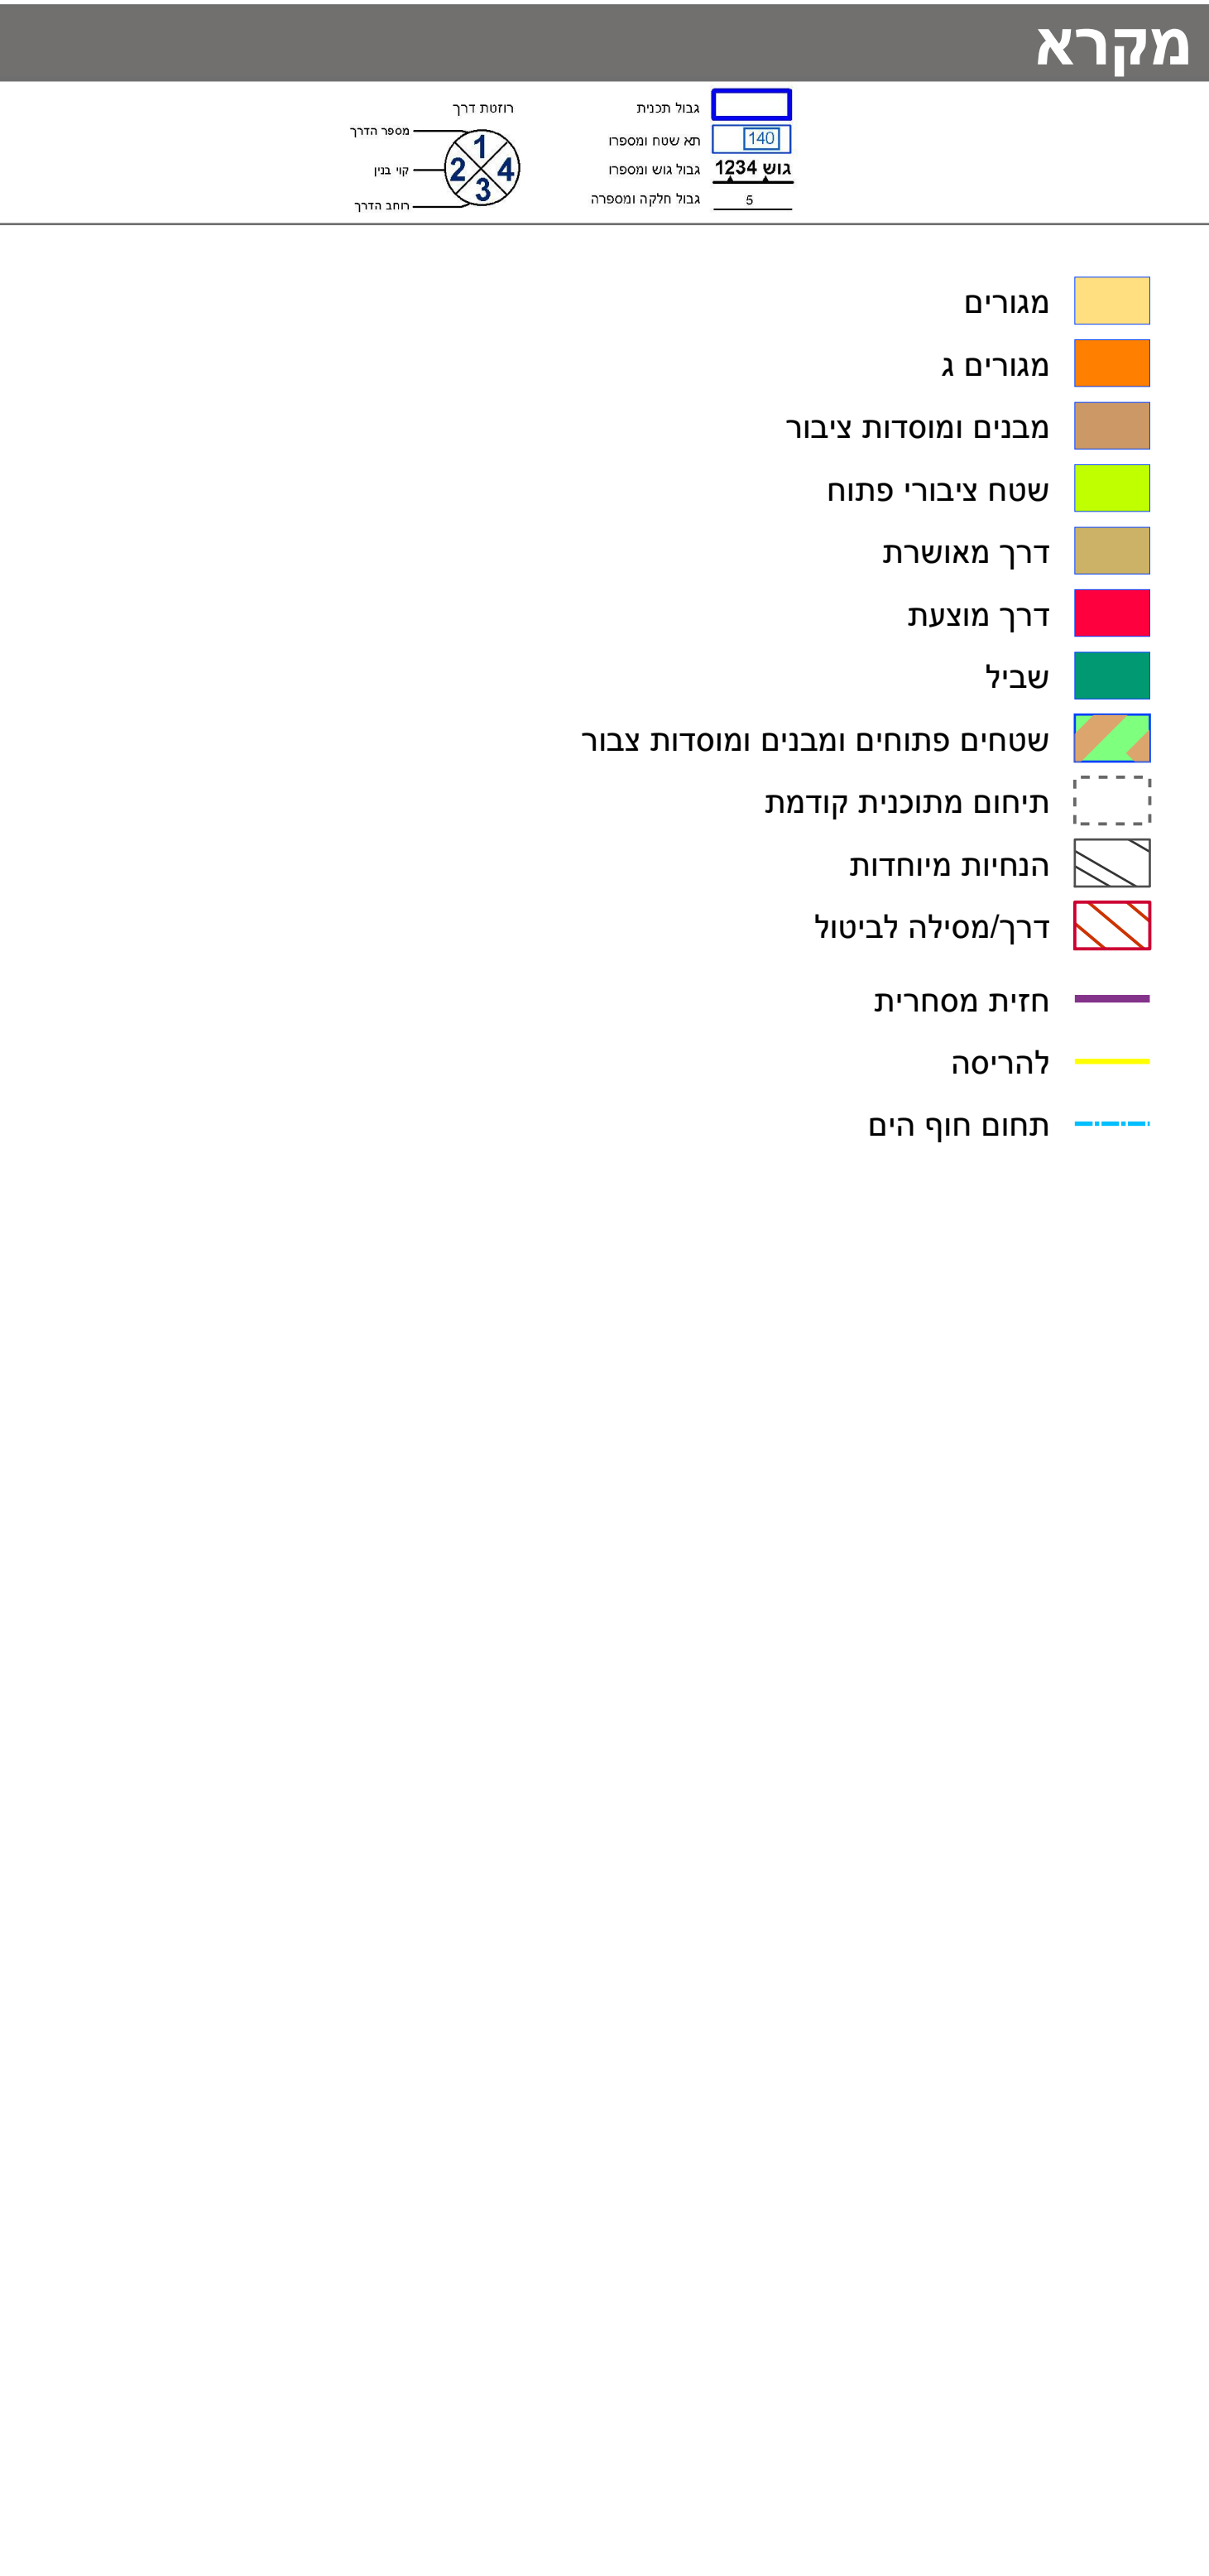

חוק התכנון והבנייה, התשכ"ה - 1965 תכנית מתאר מקומית	
מס' 352-0559856	
התחדשות עירונית מתחם אג"ש - קרית ים	
תשרים מצב מוצע	גיליון 1 מתוך 1
מחוז	חיפה
מרחב תכנון מקומי	קרית ים
רשות מקומית	קרית ים
ישוב	קרית ים
תכנית בסמכות	מחוזית
איחוד וחלוקה	ללא איחוד וחלוקה
היתרים או הרשאות	תכנית ששוכחה ניתן להוציא היתרים או הרשאות
מונה תדפיס התשרי	23
מועד הפקה	27/01/2020
שטח התכנית	185.369 דונם קנה מידה 1:1250
אישורים	

שמות*	רשות מקומית מגיש התכנית
מגיש התכנית	רשות מקומית מגיש התכנית
עורך ראשי	תאגיד גורדון אורכלים ומתכנני ערים בע"מ
יזם	תאגיד קרית ים

בעלי עניין בקרקע*

טבלת גושים וחלקות*	
מספר גוש	כל חלק
מספר חלקות	מספר חלקות
מספר חלקות	מספר חלקות

* הרשימה המלאה מפורטת בהוראות התכנית / בהודעה שפורסמה באתר התכנון והבנייה
הריני מצהיר בזאת כי המפה הטופוגרפית/המצבית המהווה רקע לתכנית זו, נערכה על ידי ביום 06.06.2019 והיא הוכנה לפי הוראות נוהל מבא"ת ובהתאם להוראות החוק ולתקנות המודדים שבתוקף. דיוק הקו הכולל והקדסטר: קו כחול (בלבד) ברמה אנליטית

שגי שרייבר	1070
שם המודד	מספר רישון
תאריך	חתימה

