


נספח מאושר	
מס' 304-0272930	
פ\2299\ג שינוי הוראות בניה ברז' הצלבנים 17	
נספח לתכנית	גליון 1 מתוך 1
תחולה	רקע
דור	1
רשימת התשימים	קנ"מ
תשים סביבה	15000
תשים סביבה קרובה	11250
מצב מאושר	1250
שמות וזתמות:	
עורך הנספח	שם: אמיר מאנוס תאריך: _____

תרשים סביבה קנ"מ : 1:5000


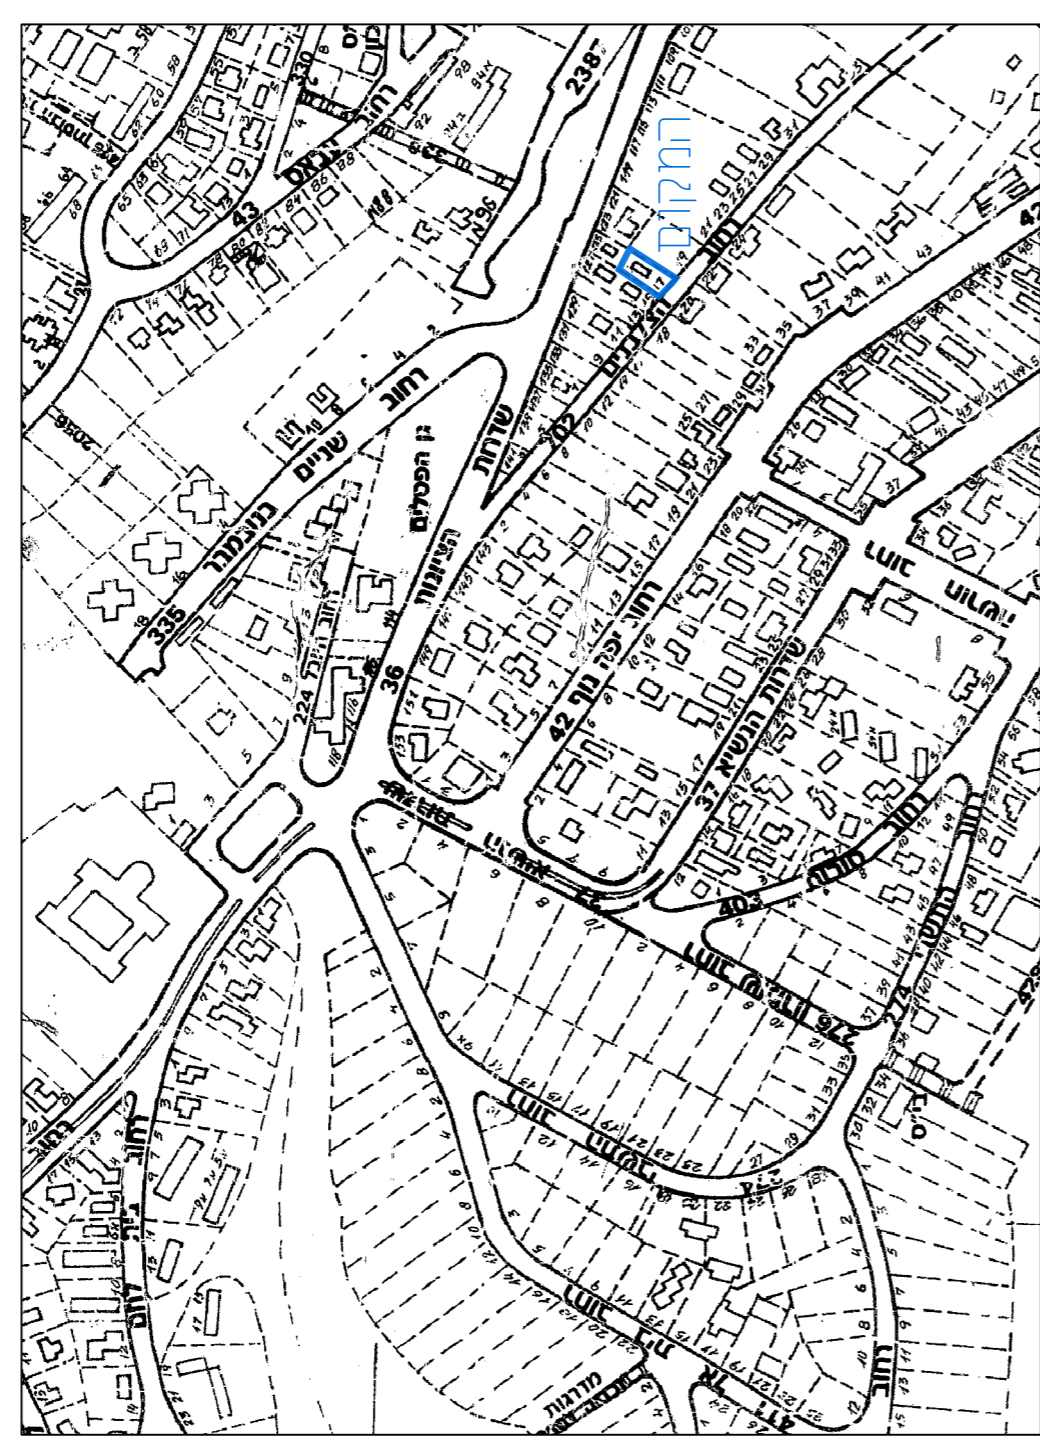


תרשים סביבה קרובה קנ"מ : 1:1250



מקרא מצב מאושר :

- גבול תפנית
- אזור מגורים א
- שפה צבועי פתוח
- דרך מאושרת
- שביל צבועי
- קו ביץ
- קו ביץ למרפסות
- קו רחוב
- מספר הדרך
- גבול תפנית
- רחוב הדרך
- גבול חלקה
- מספר חלקה
- מספר עוש

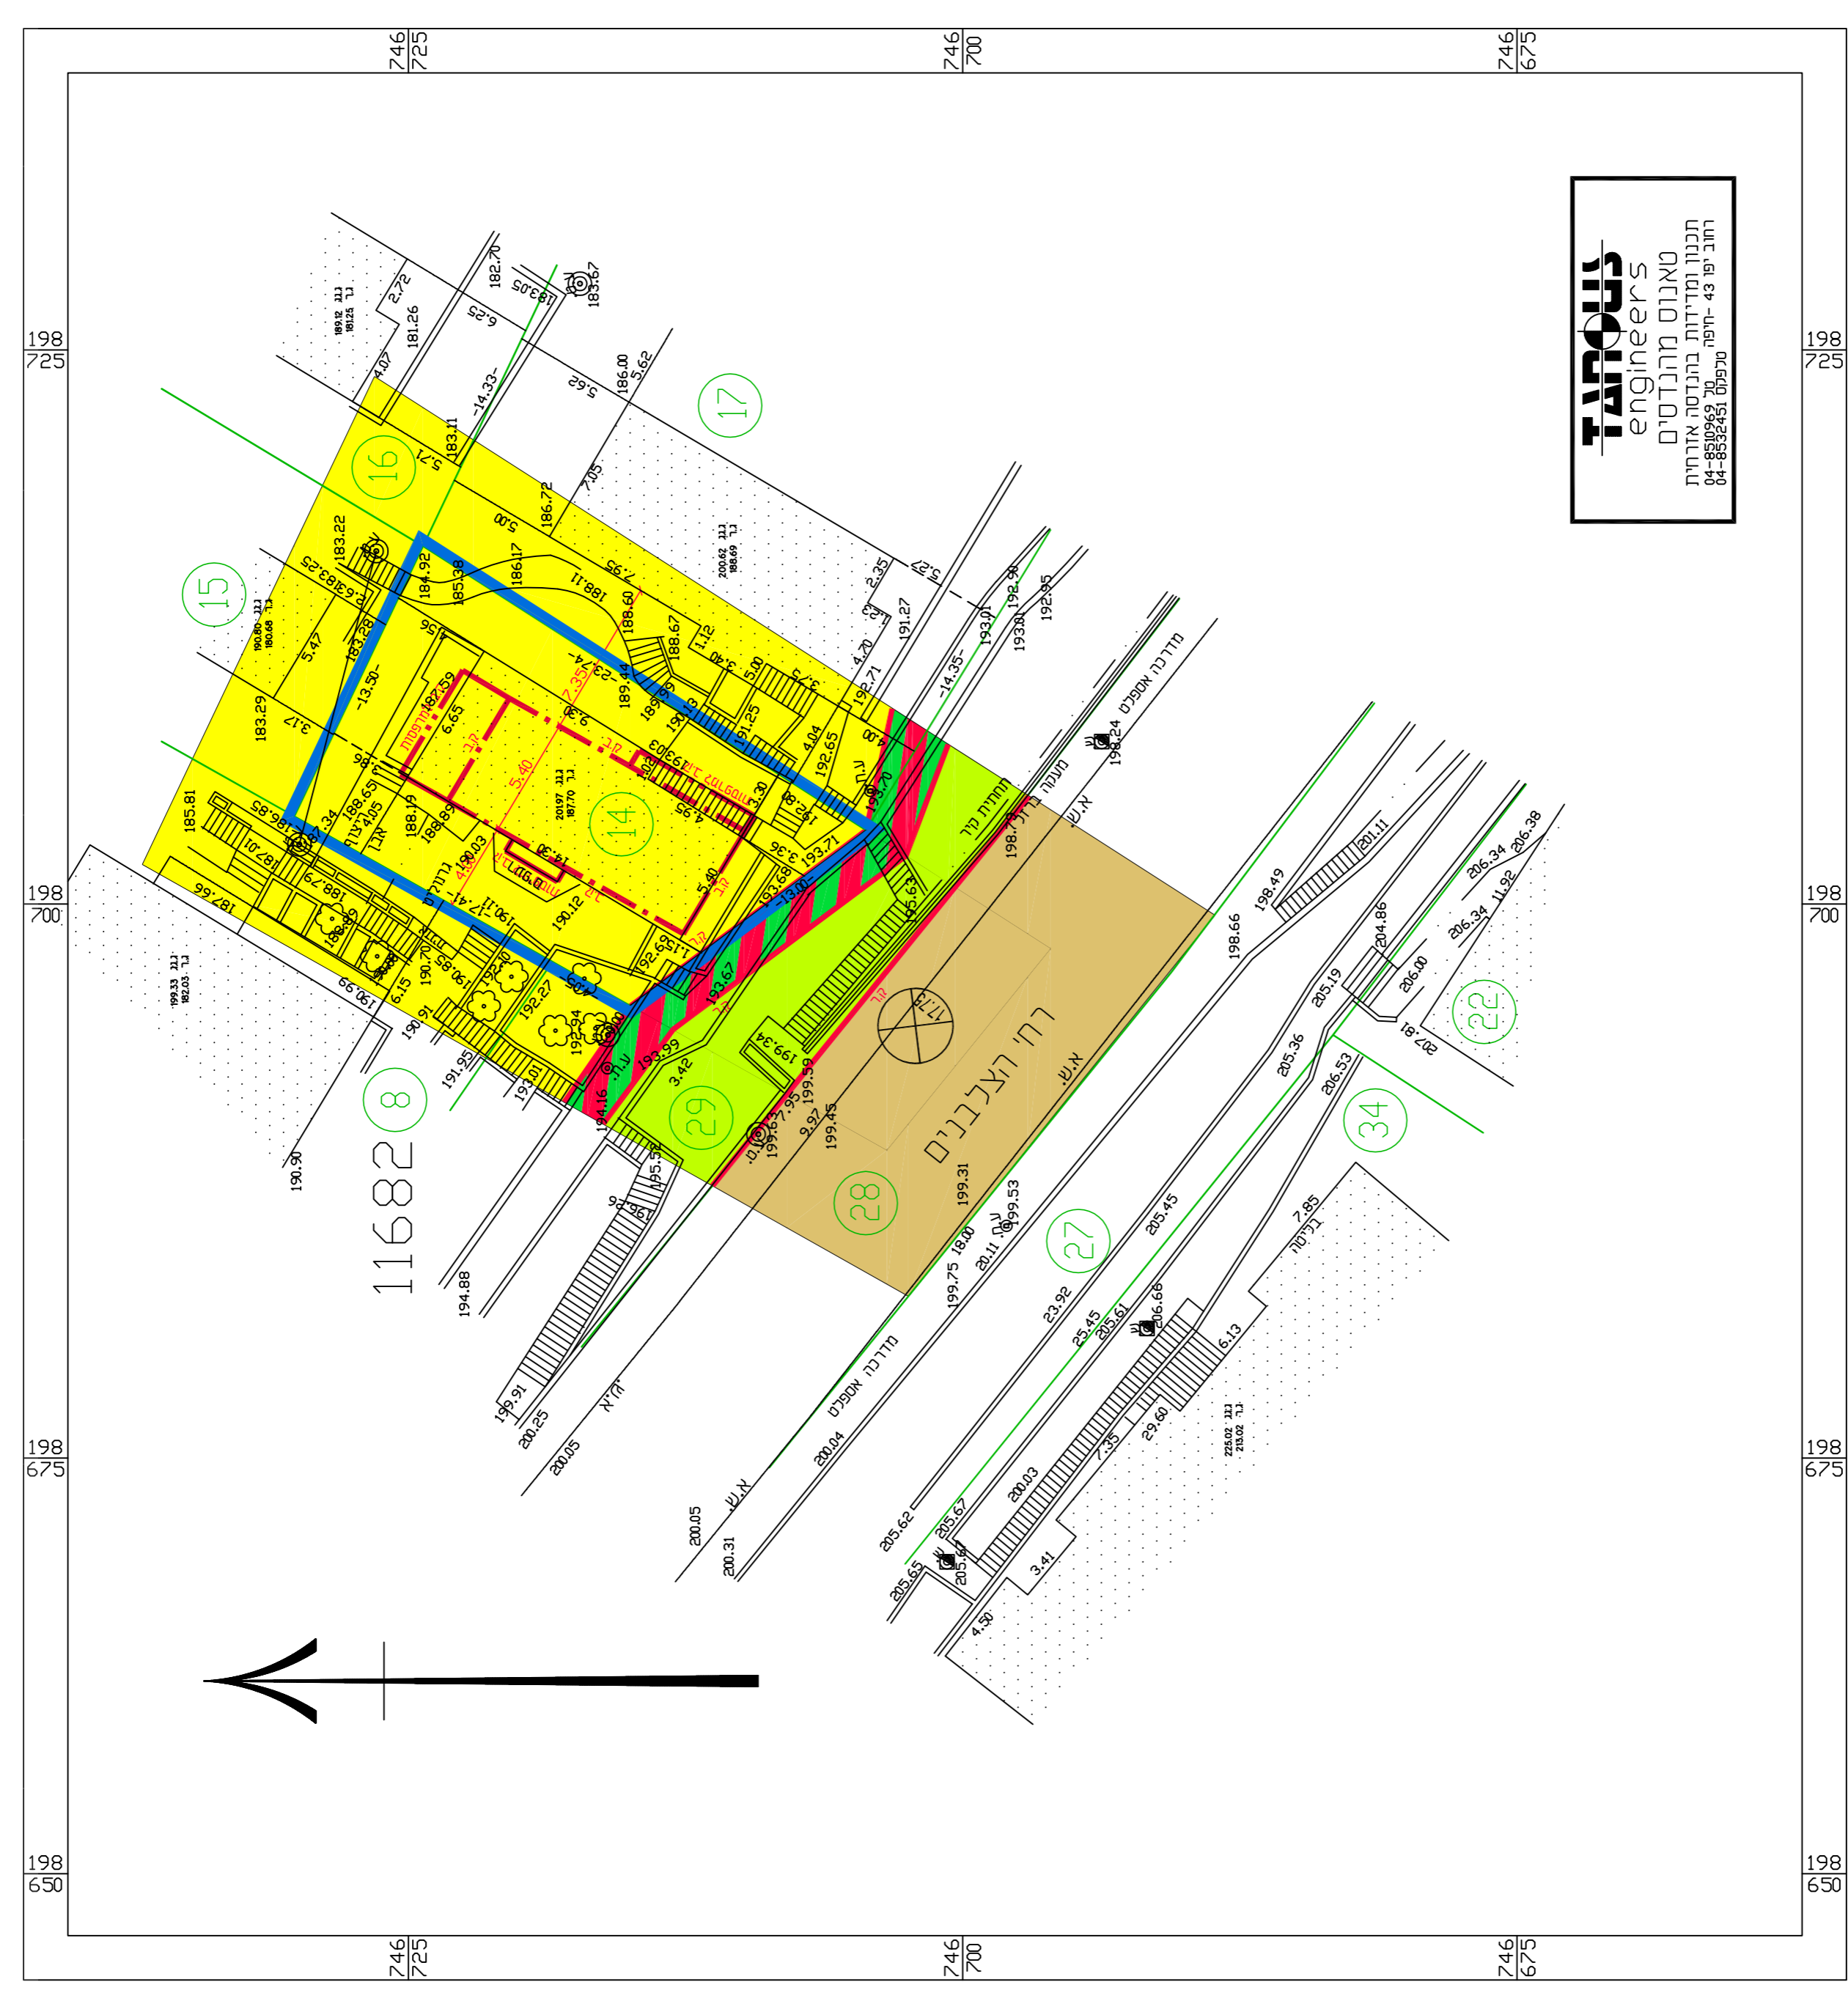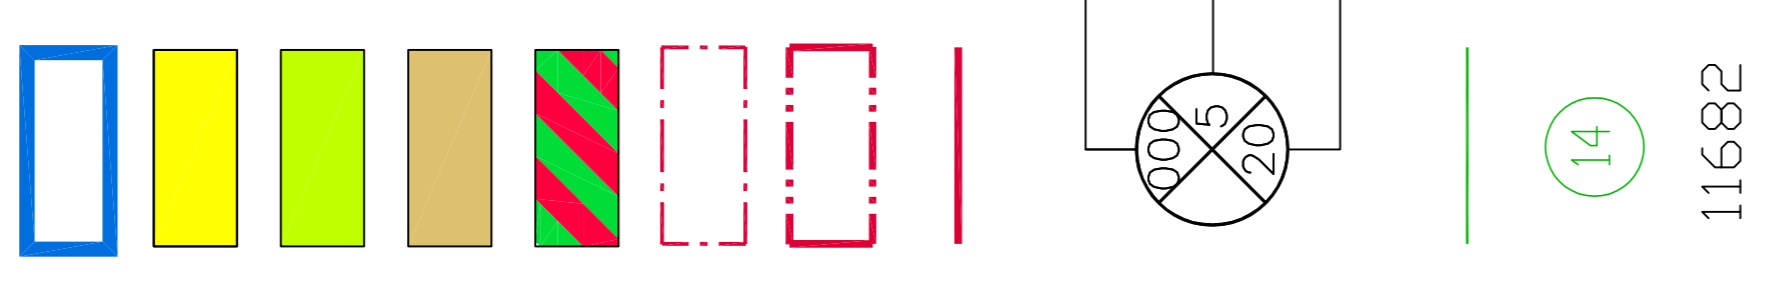

TAROUS
 engineers
 טארוס מהנדסים
 תכנון ומידות בתוספת אחריות
 רחוב ע"פ 43 ירושלים 94-8872455
 טלפקס 8872455