
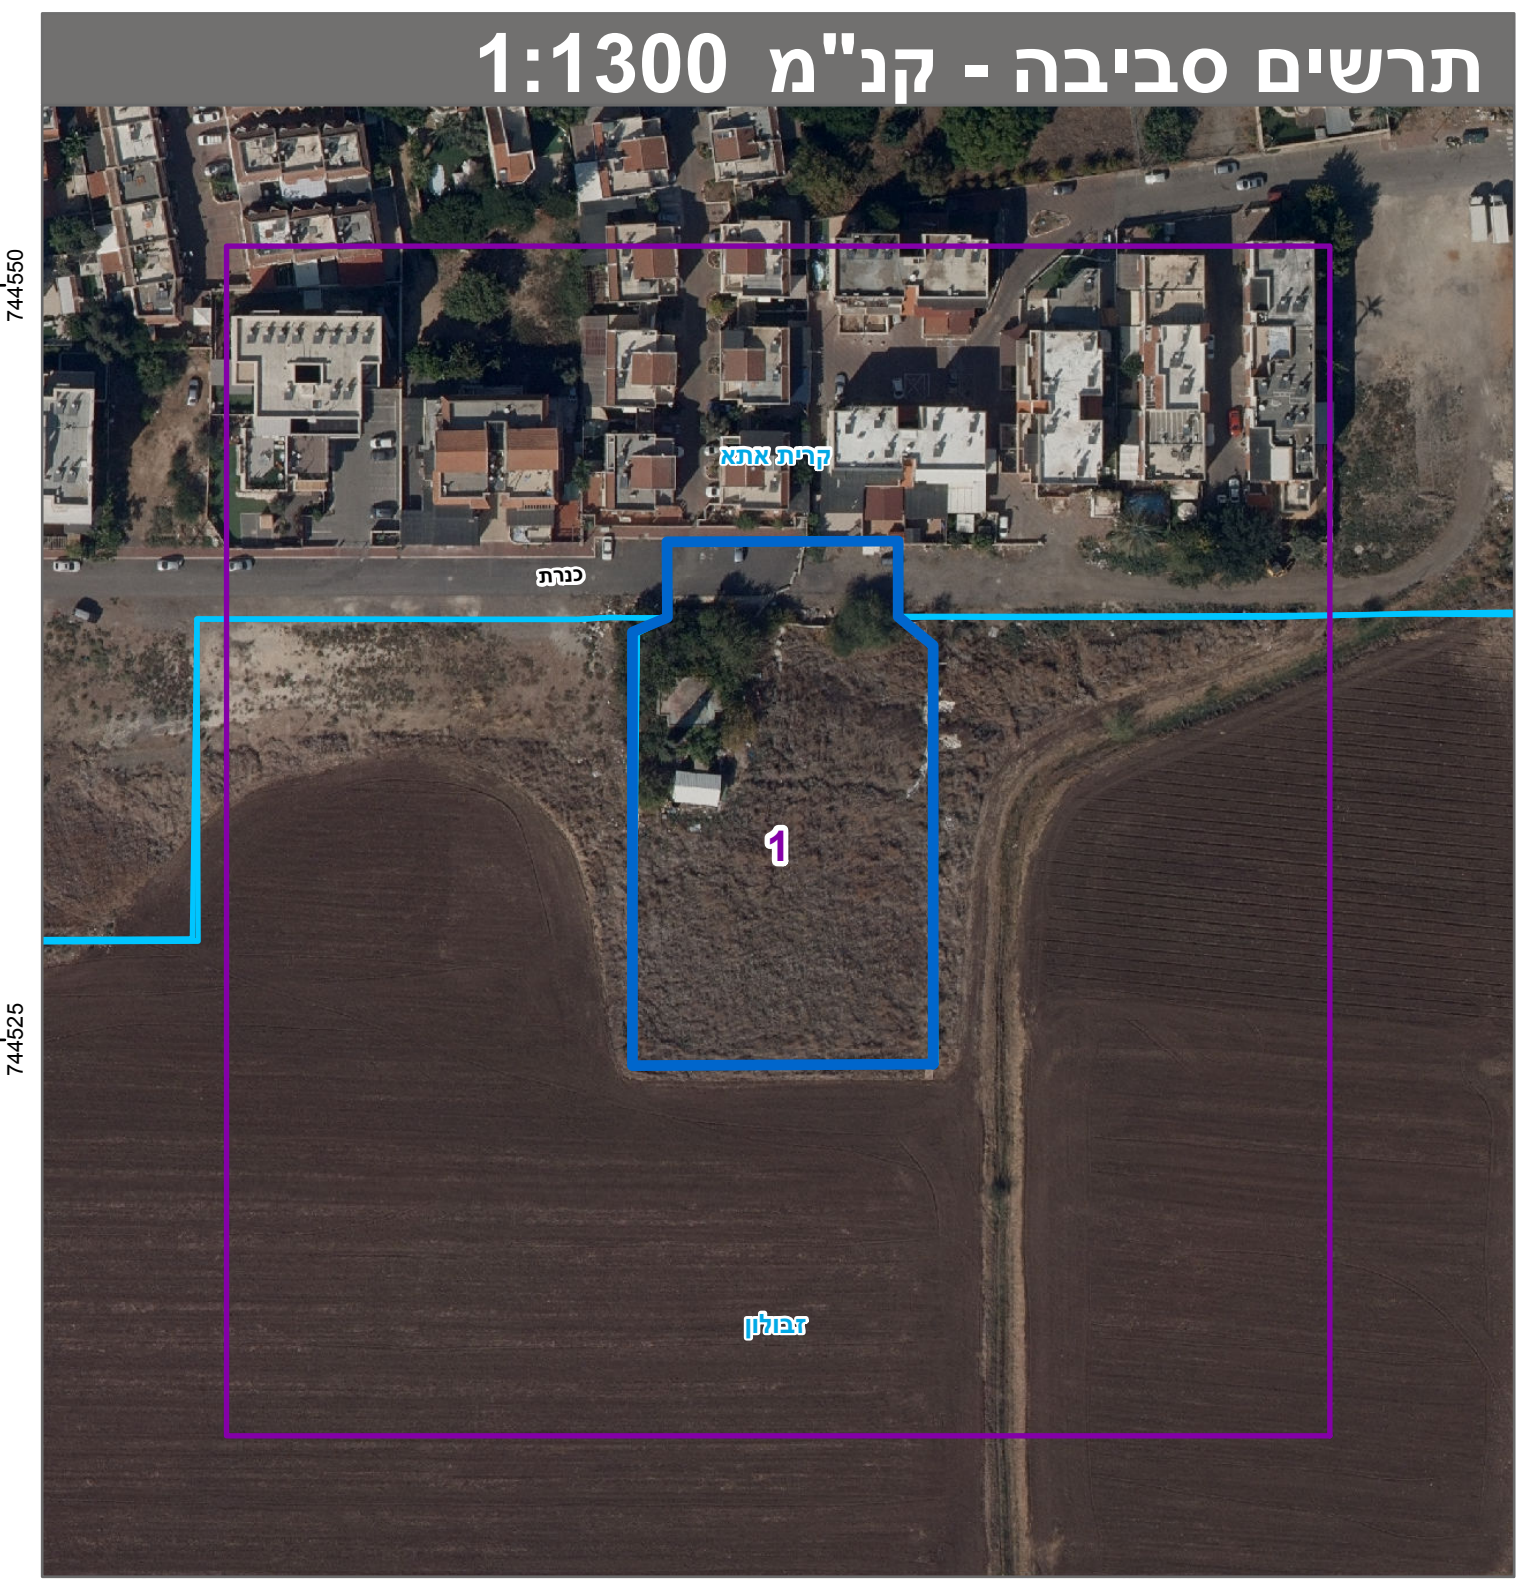


מקרא

ג מגורים
 דרך מאושרת
 דרך מצועת
 קו בנין
 מבנה להריסה
 קו בנין תחתיתת קרקעי
 מידות
 ע/עצים לעקירה

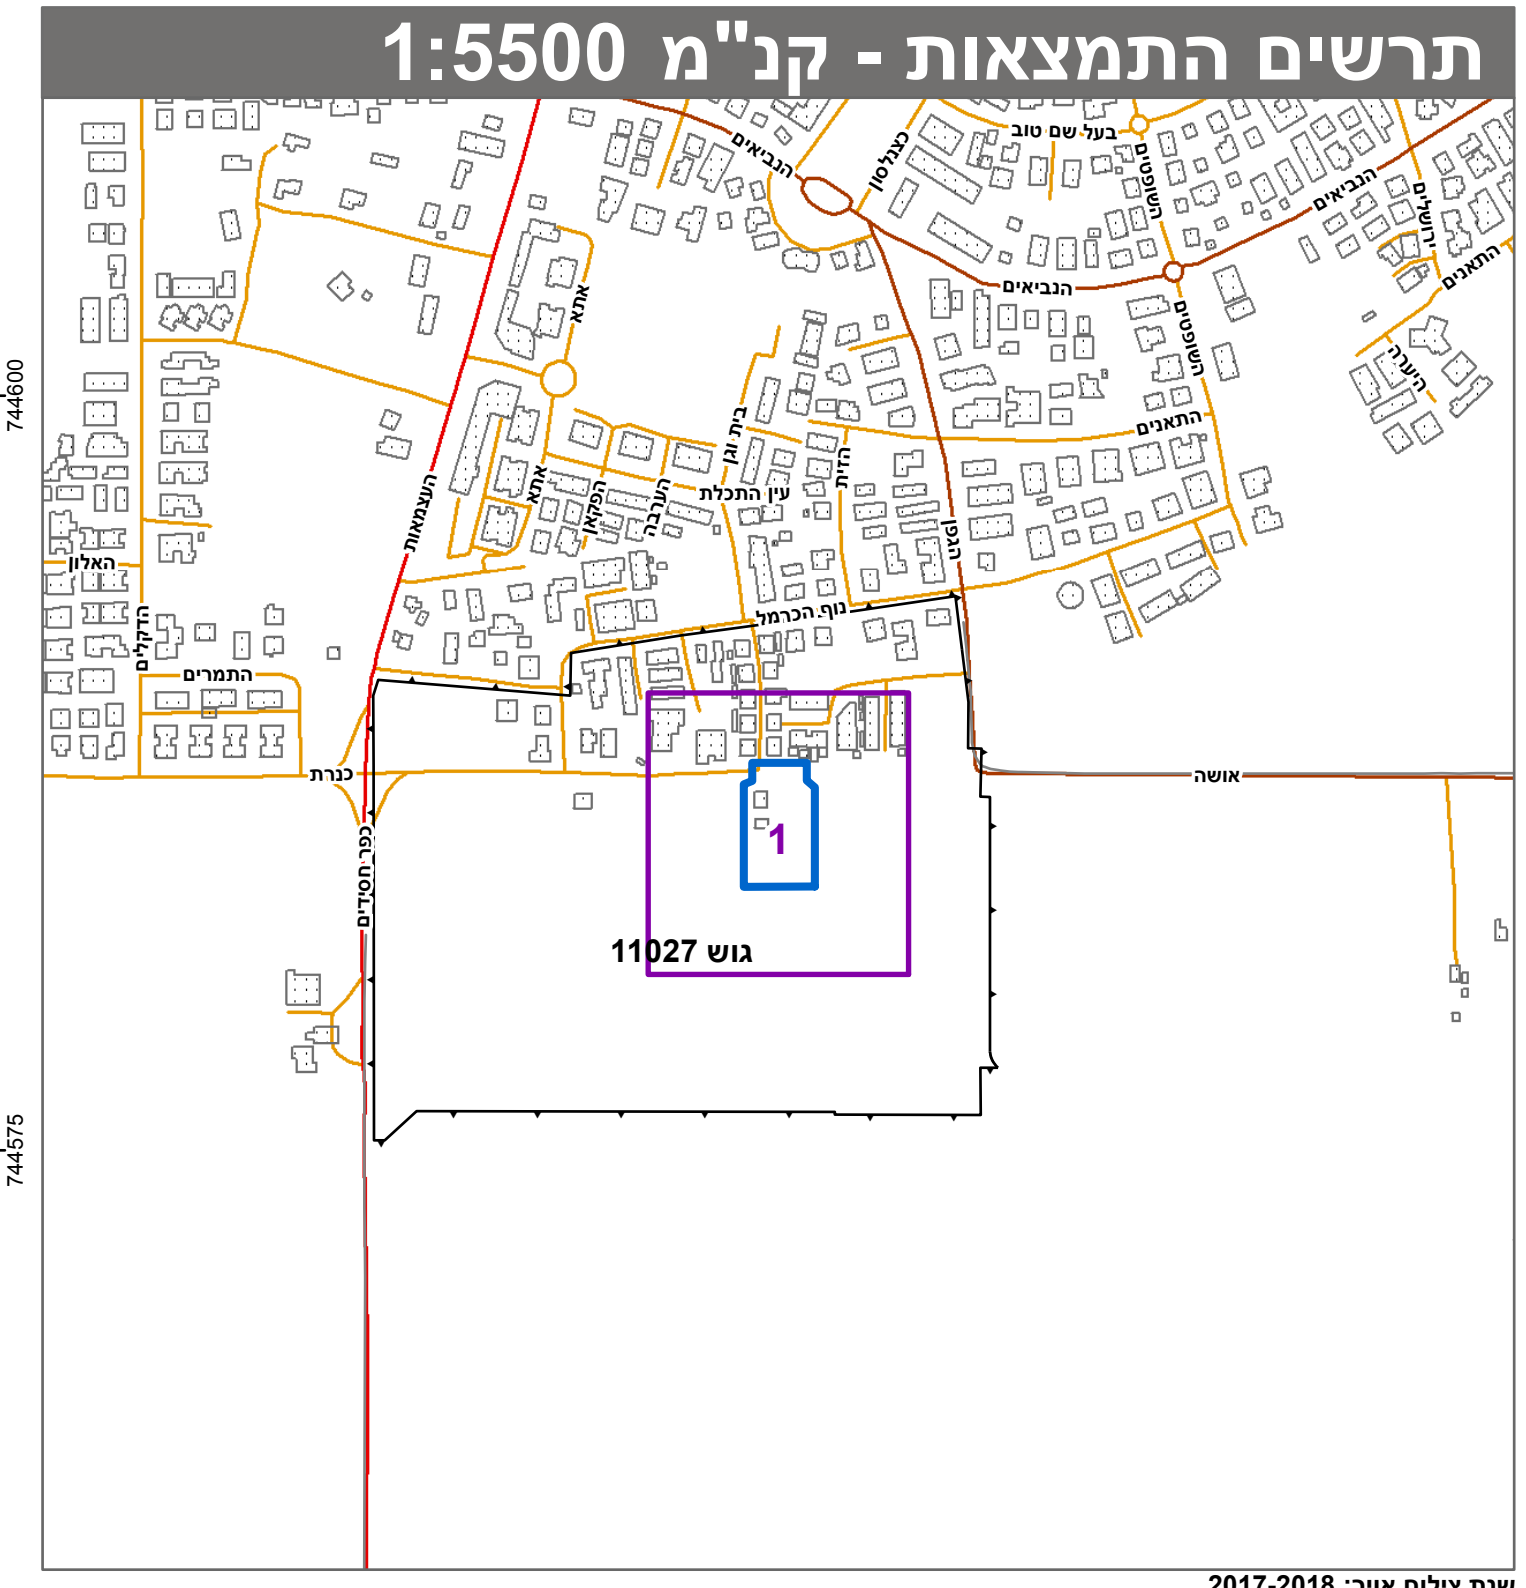

חוק התכנון והבניה, התשכ"ה - 1965
תכנית מתאר מקומית

מס' 305-0608265

**שינוי ייעוד למגורים ברח' כנרת
קרית אתא**

תשריט מצב מוצע גיליון 1 מתוך 1

מחוז	חיפה
מרחב תכנון מקומי	קרית אתא
רשות מקומית	קרית אתא
ישוב	קרית אתא
תכנית בסמכות	מחוזית
איחוד וחלוקה	ללא איחוד וחלוקה
היתרים או הרשאות	תכנית שמכוחה ניתן להוציא היתרים או הרשאות
מונה תדפיס התשריט	10
מועד הפקה	27/01/2020
שטח התכנית	דונם 4.492 קנה מידה 1:250

אישורים בתכנית מס' 305-0608265

שמות*

מגיש התכנית	תאגיד: דנקר בירגר בע"מ
עורך ראשי	יעקב מואר
יזם	תאגיד: דנקר בירגר בע"מ

בעלי ענין בקרקע*

טבלת גושים וחלקות*

מספר גוש	כל הגוש חלק	מספרי חלקות בשלמותן	מספרי חלקות בחלקיות
11027	חלק	17	31, 43, 45

* הרשימה המלאה מפורטת בהוראות התכנית / בהודעה שפורסמה בעיתונות וברשומות הרגי מצהיר בזאת כי המפה הטופוגרפית/המצבית המהווה רקע לתכנית זו, נערכה על ידי ביום 19-02-2017 והיא הוכנה לפי הוראות נוהל מבא"ת ובהתאם להוראות החוק ולתקנות המודדים שבתוקף. דיוק הקו הכחול והקדסטרי: קו כחול (בלבד) ברמה אנליטית

517 מאיר ברמן
מספר רשיון מספר רשיון חתימה תאריך

מספר תכנית: 305-0608265 מספר נדירות: 10