


מקרא מצב מאושר

- גבול תא שטח
- גבול תוכנית לתצוגה
- מגורים אי
- דרך מאושרת
- שביל
- מספר תא שטח
- רווחה מספר הדרך קווי בנין רוחב הדרך

מצב מאושר עפ"י 354-0652735
קנ"מ 1 : 500

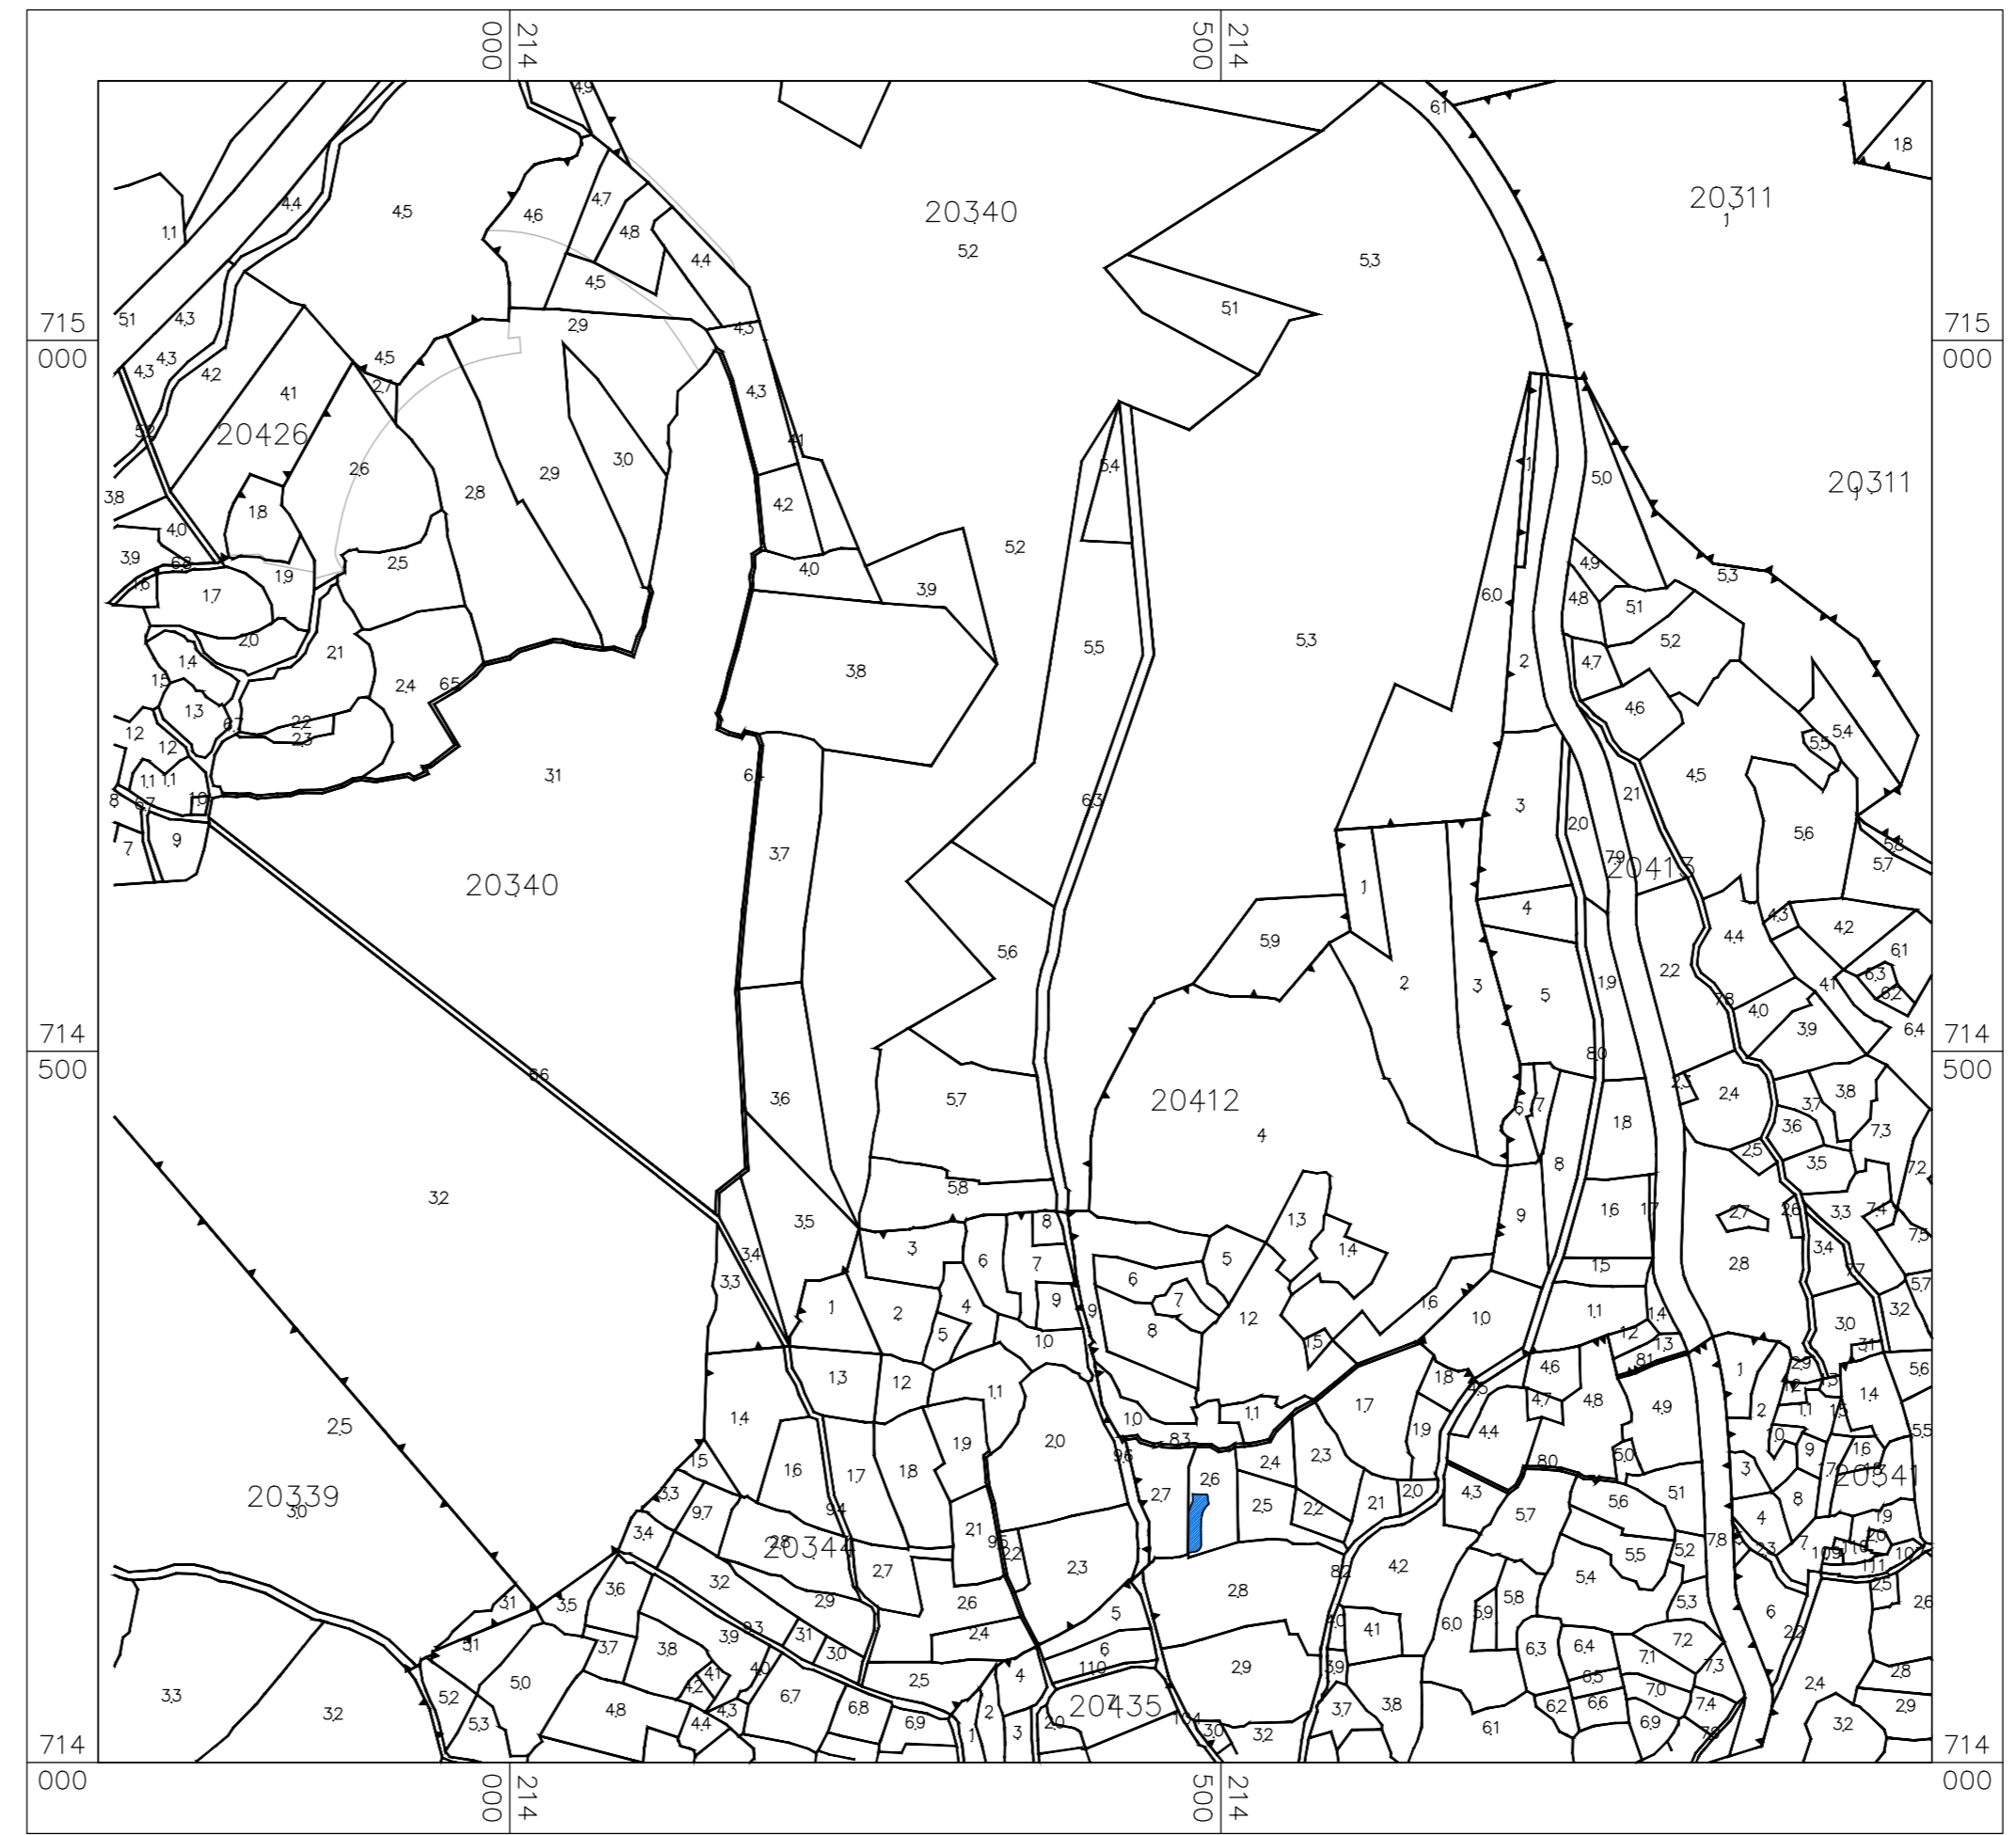

תרשים סביבה
קנ"מ 1 : 5,000

חוק התכנון והבנייה, התשכ"ה - 1965 תכנית מפורטת	
מס' 354-0652735	
שם התכנית שינוי תואי שביל בחלקות 10 ו-27 גוש 20412	
אום אלפחם	
תשריט מצב מאושר	
גליון 1 מתוך 1	
מחוז	חיפה
מרחב תכנון מקומי	עירון
רשות מקומית	אום אלפחם
ישוב	אום אלפחם
תאריך	30/5/18
שם הנספח	קנ"מ
מצב מאושר	1 : 500
תרשים סביבה	1 : 5000
תרשים נוסף	-
תרשים נוסף	-
תמונה נוספת	-
שמות וזחתימות:	
עורך התוכנית	שם: ראאד עבדאלהאדי תאגיד:
זחתימה:	