


- מקרא מצב מאושר:**
- גבול תכנית
 - - - - - גבול תכנית מאושרת
 - מספר תכנית מאושרת **239**
 - מגורים ב'
 - ▨ חניה ציבורית
 - דרך מאושרת
 - שביל הולכי רגל
 - בניני ציבור
 - שטח ציבורי פתוח

- מסי חלקה 65
- גבול חלקה
- מסי גוש 10444
- גבול גוש
- ⊗ מסי חדרך
- ⊙ קו בנין
- ⊖ רוחב חדרך

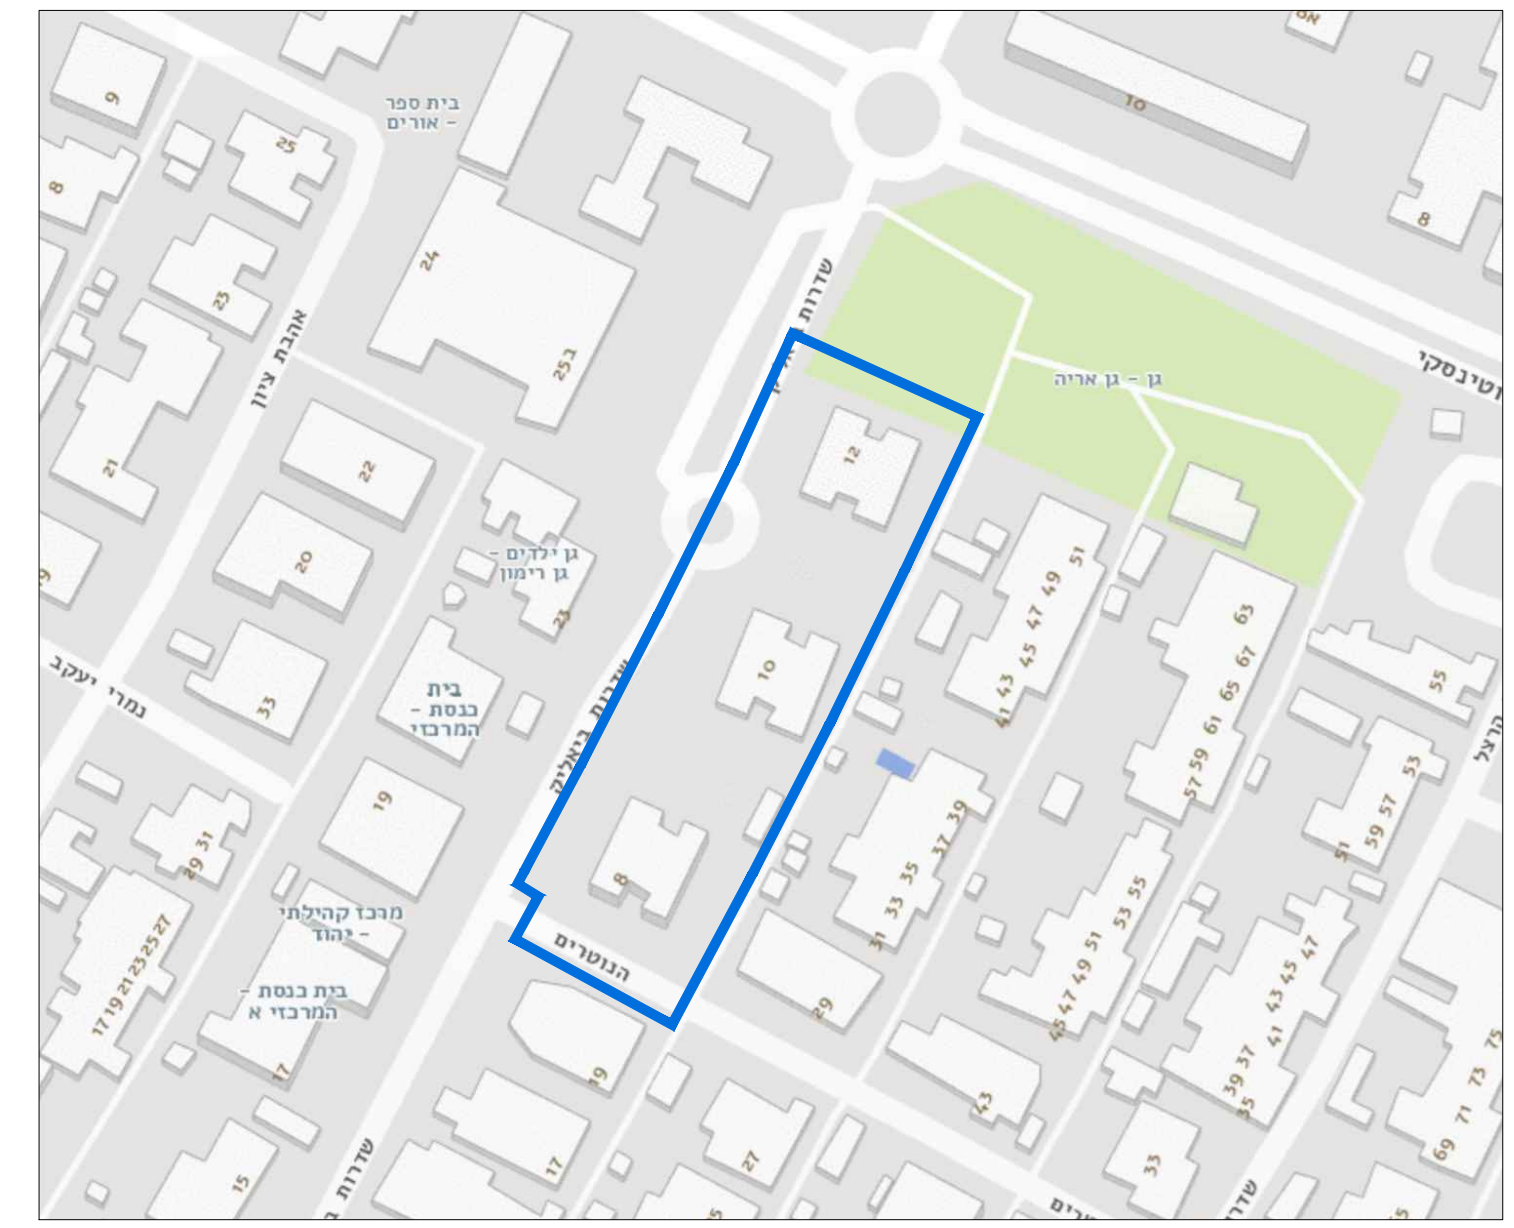

תרשים התמצאות קנ"מ 1:1250



תרשים סביבה קנ"מ 1:1250

תכנית מס' : 352-0699140

**הוספת זכויות בניה
ברחי ביאליק 8,10,12 בקרית ים**

מצב מאושר

שמות :

מגיש התכנית א. כפיר אחזקות ובניין 1991 בע"מ

עורך התכנית יעקב מאיר - תכנון ערים בע"מ

קנה מידה 1250 תאריך 20.01.20

חתימת מוסדות התכנון :