

מפה מצבית טופוגרפית

מחוז : חיפה
 נפה : מקום
 חדרה : גוש 10042
 חלקה : 355
 שטח : 0.971 ד'

הוכן עבור : הבעלים

לא לצרכי רישום !



הערות :

1. גבולות החלקה נלקחו מגוש רישום מס" 10042
2. התכנית קשורה לרשת ישראל החדשה
3. התכנית ערוכה בהתאם לתב"ע מס" 2/30/33

1. חלוקה

השטחים בדונם מטר	מספרי החלקות		ת.ב.ע.ת.ש.צ.
	סופי	ארעי	
0.486	355/1		
0.485	355/2		
0.971	(355)		

תרשים סביבה קו"מ 1:2500

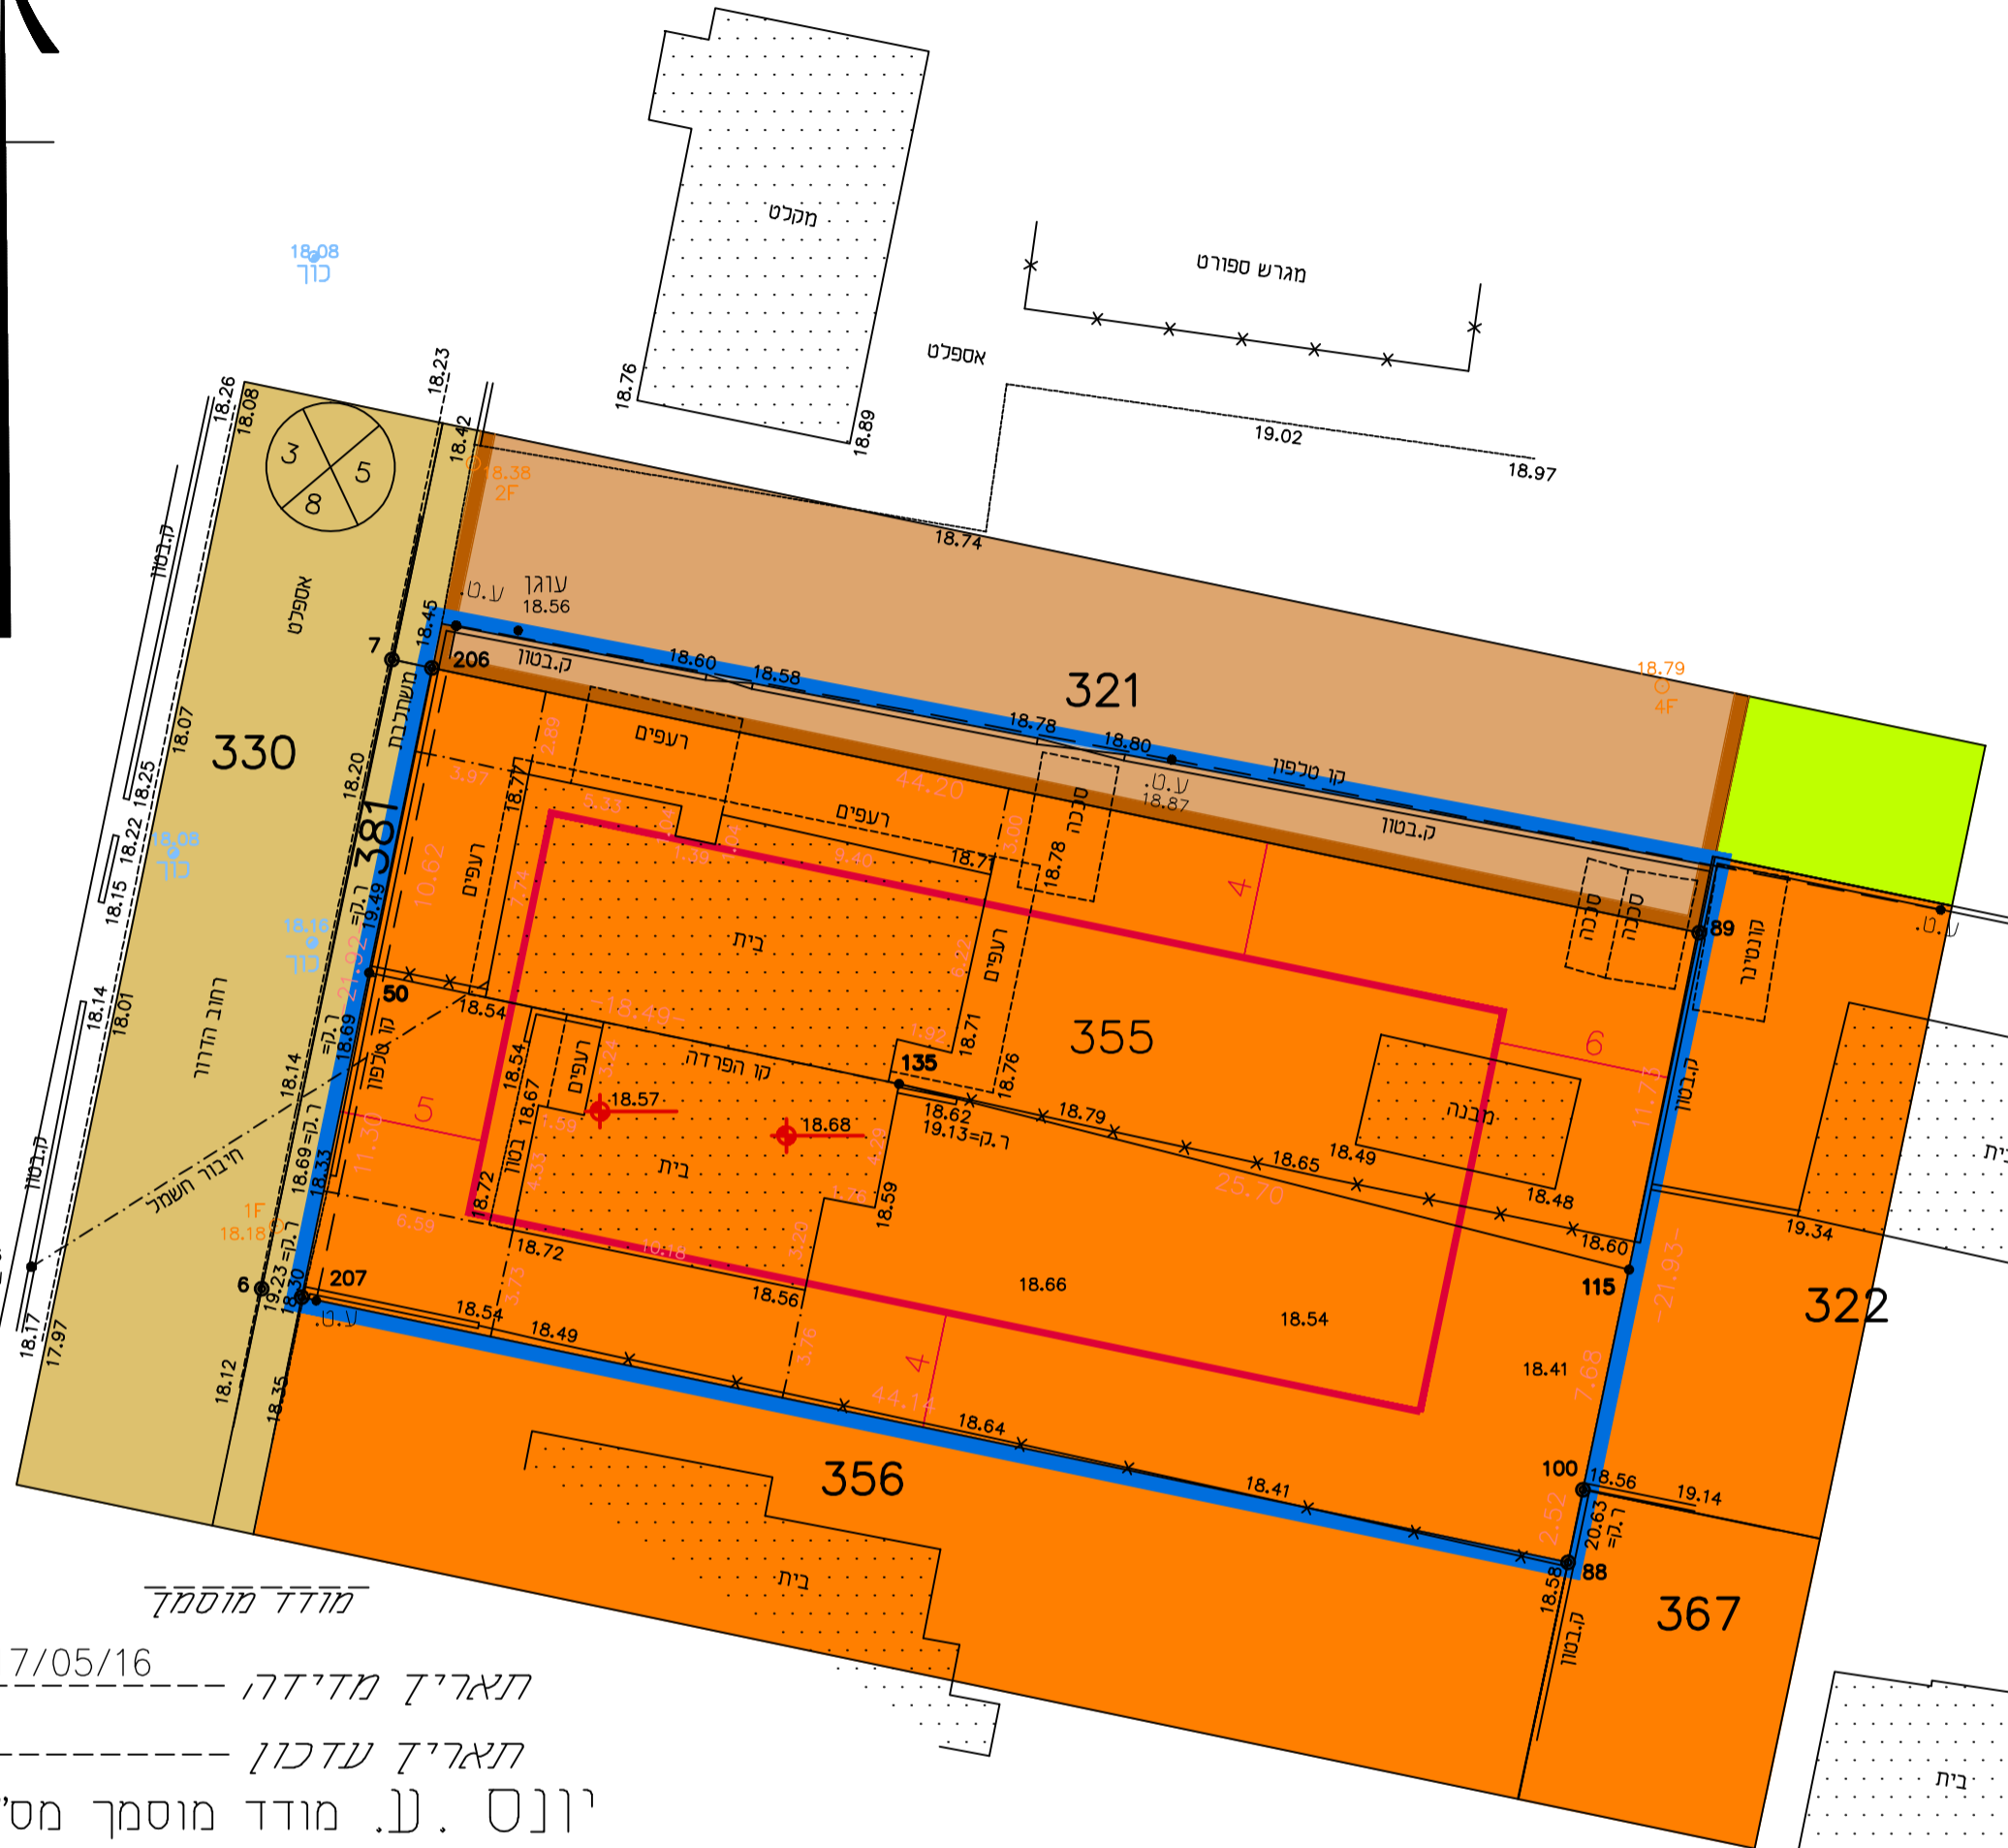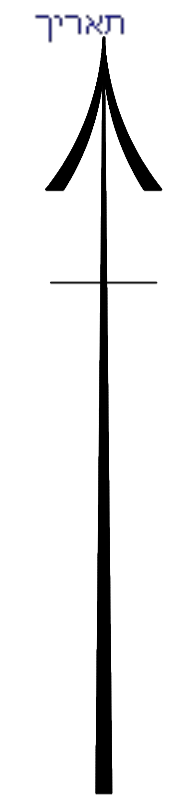

מודד מוסמך
 תאריך מדידה: 17/05/16
 תאריך עדכון: _____
 יונס .נ. מודד מוסמך מס" (389)
 איש קושר : פואז כבוא
 פלאפון 0507161933
 מייל : foaz15@hotmail.com

מצב מאושר

302-0452425

שינוי הוראות בניה
 ברחי הדרור בחדרה
 גוש 10042 חלקה 355

נספח לתכנית גליון 1 מתוך 1	
תחולה	רקע
תאריך עריכת הנספח	15.19
רשימת התרשימים	קנ"מ
תרשים סביבה	1:2500
מפה מצבית	1:250
שמות וזחתימות:	
מגיש התכנית יזם התכנית ובעל עניין בקרקע	שם: אסתר חיה בן מעש נתנאל יעקב בן מעש מתיתיהו אריה הניה אריה
בעל עניין בקרקע	שם: התכנית כוללת מקרקעין בבעלות מדינה
עורך הנספח	שם: דוידוב מיכאל
מודד	שם: ע.אלאילה יונס

מקרא מצב מאושר

- גבול התכנית
- דרך מאושרת
- מגורים א'
- שצ"פ
- שב"צ
- מספר הדרך קו בניין רוחב הדרך
- מספר חלקה קו בנין