










## מצב מאושר קנ"מ 1:250

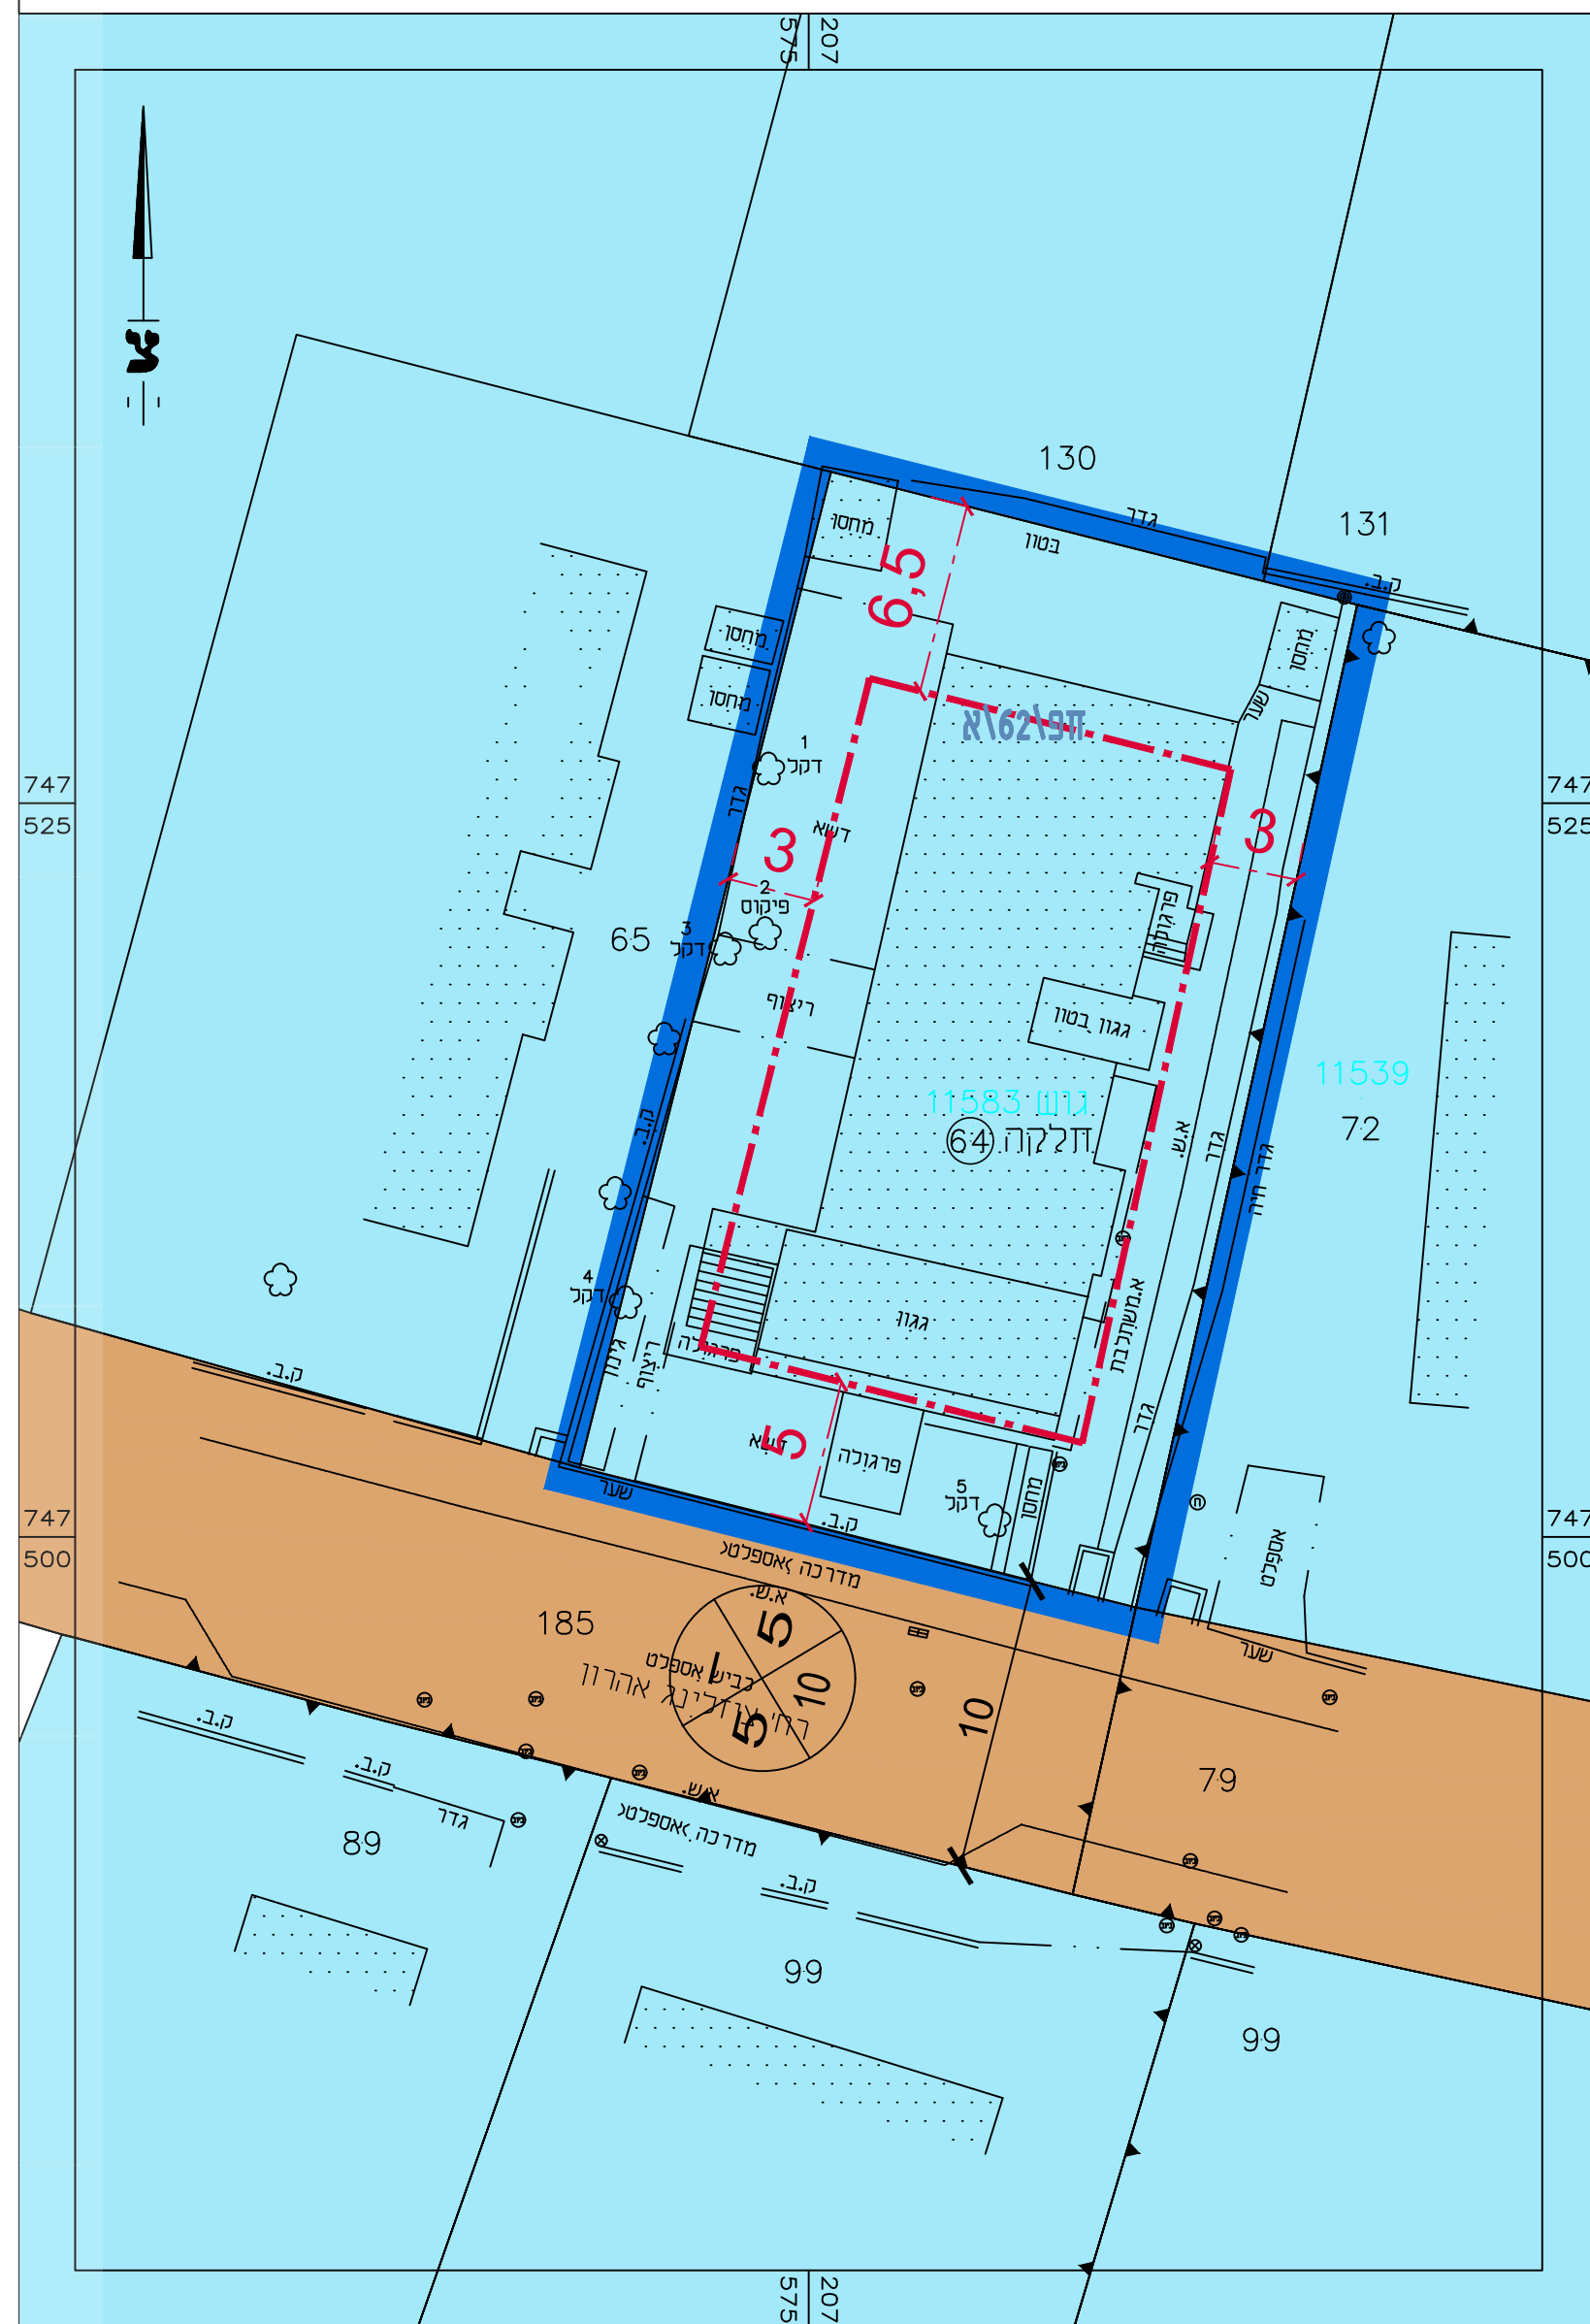

## מקרא מצב מאושר

-  גבול התכנית
-  מגורים בי
-  דרך מאושרת
-  קו בנין
-  מסי חלקה
-  גבול גוש
  
-  מסי דרך  
קו בניין קידמי  
רוחב הדרך
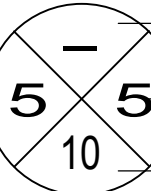
## תרשים סביבה קנ"מ 1:2500

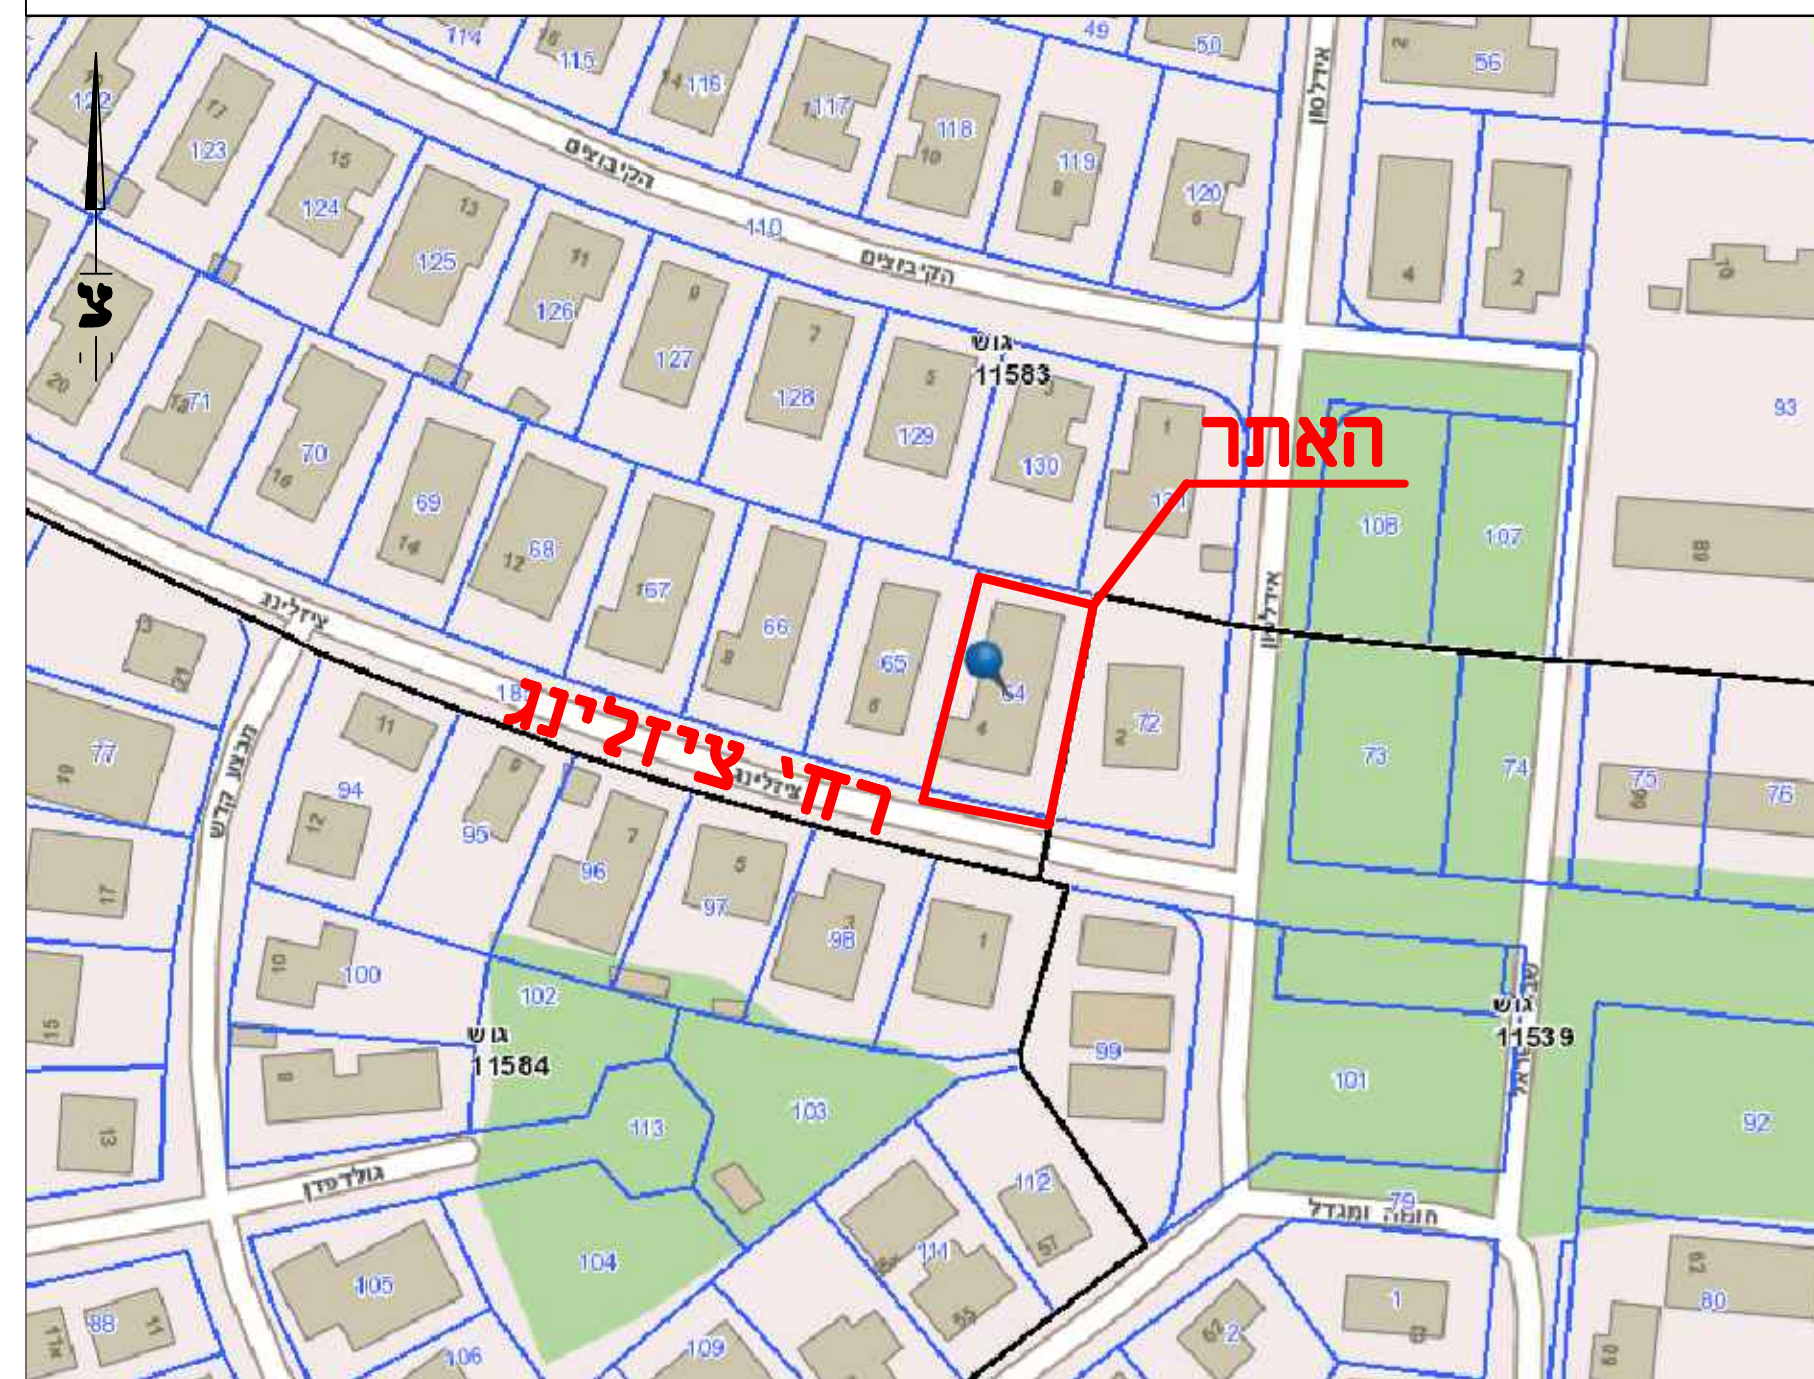

## חתימת מוסדות התכנון

תכנית מס' 304-0188342

חפ"מ 1499/יב - ציזלינג 4, קרית חיים - הסדרת קווי בנין

### מצב מאושר

#### שמות ודתימות :

מגיש התכנית	יואב קרי
עורך התכנית	יעקב מאיר מתכנן ערים
עורך תשרי מצב מאושר	יעקב מאיר מתכנן ערים

שטח חוכנית	0.666 דונם	מניס	1:250
תחילה	רקע	תאריך	07/05/20

#### חתימת מוסדות התכנון :

ועדה מקומית חיפה  
 הפקדת תכנית מס' חפ"מ 1499/יב  
 הועדה המקומית החליטה להפקיד את התכנית  
 בישיבה מס' 7 ביום 11.3.19  
 י"ר הועדה

#### פרסום הפקדת תכנית חפ"מ 1499/יב

המועד הקובע להפקדת תכנית ע"פ סעיף 102  
 לחוק התכנון והבניה הוא המועד המאוחר שבין  
 הפרסומים בעיתונות. ההודעה בדבר הפקדת  
 פורסמה בעיתון \_\_\_\_\_ מיום \_\_\_\_\_  
 ההודעה בדבר הפקדת פורסמה ברשומות  
 \_\_\_\_\_ מיום \_\_\_\_\_