


ק.מ. 1:250

מצב מאושר

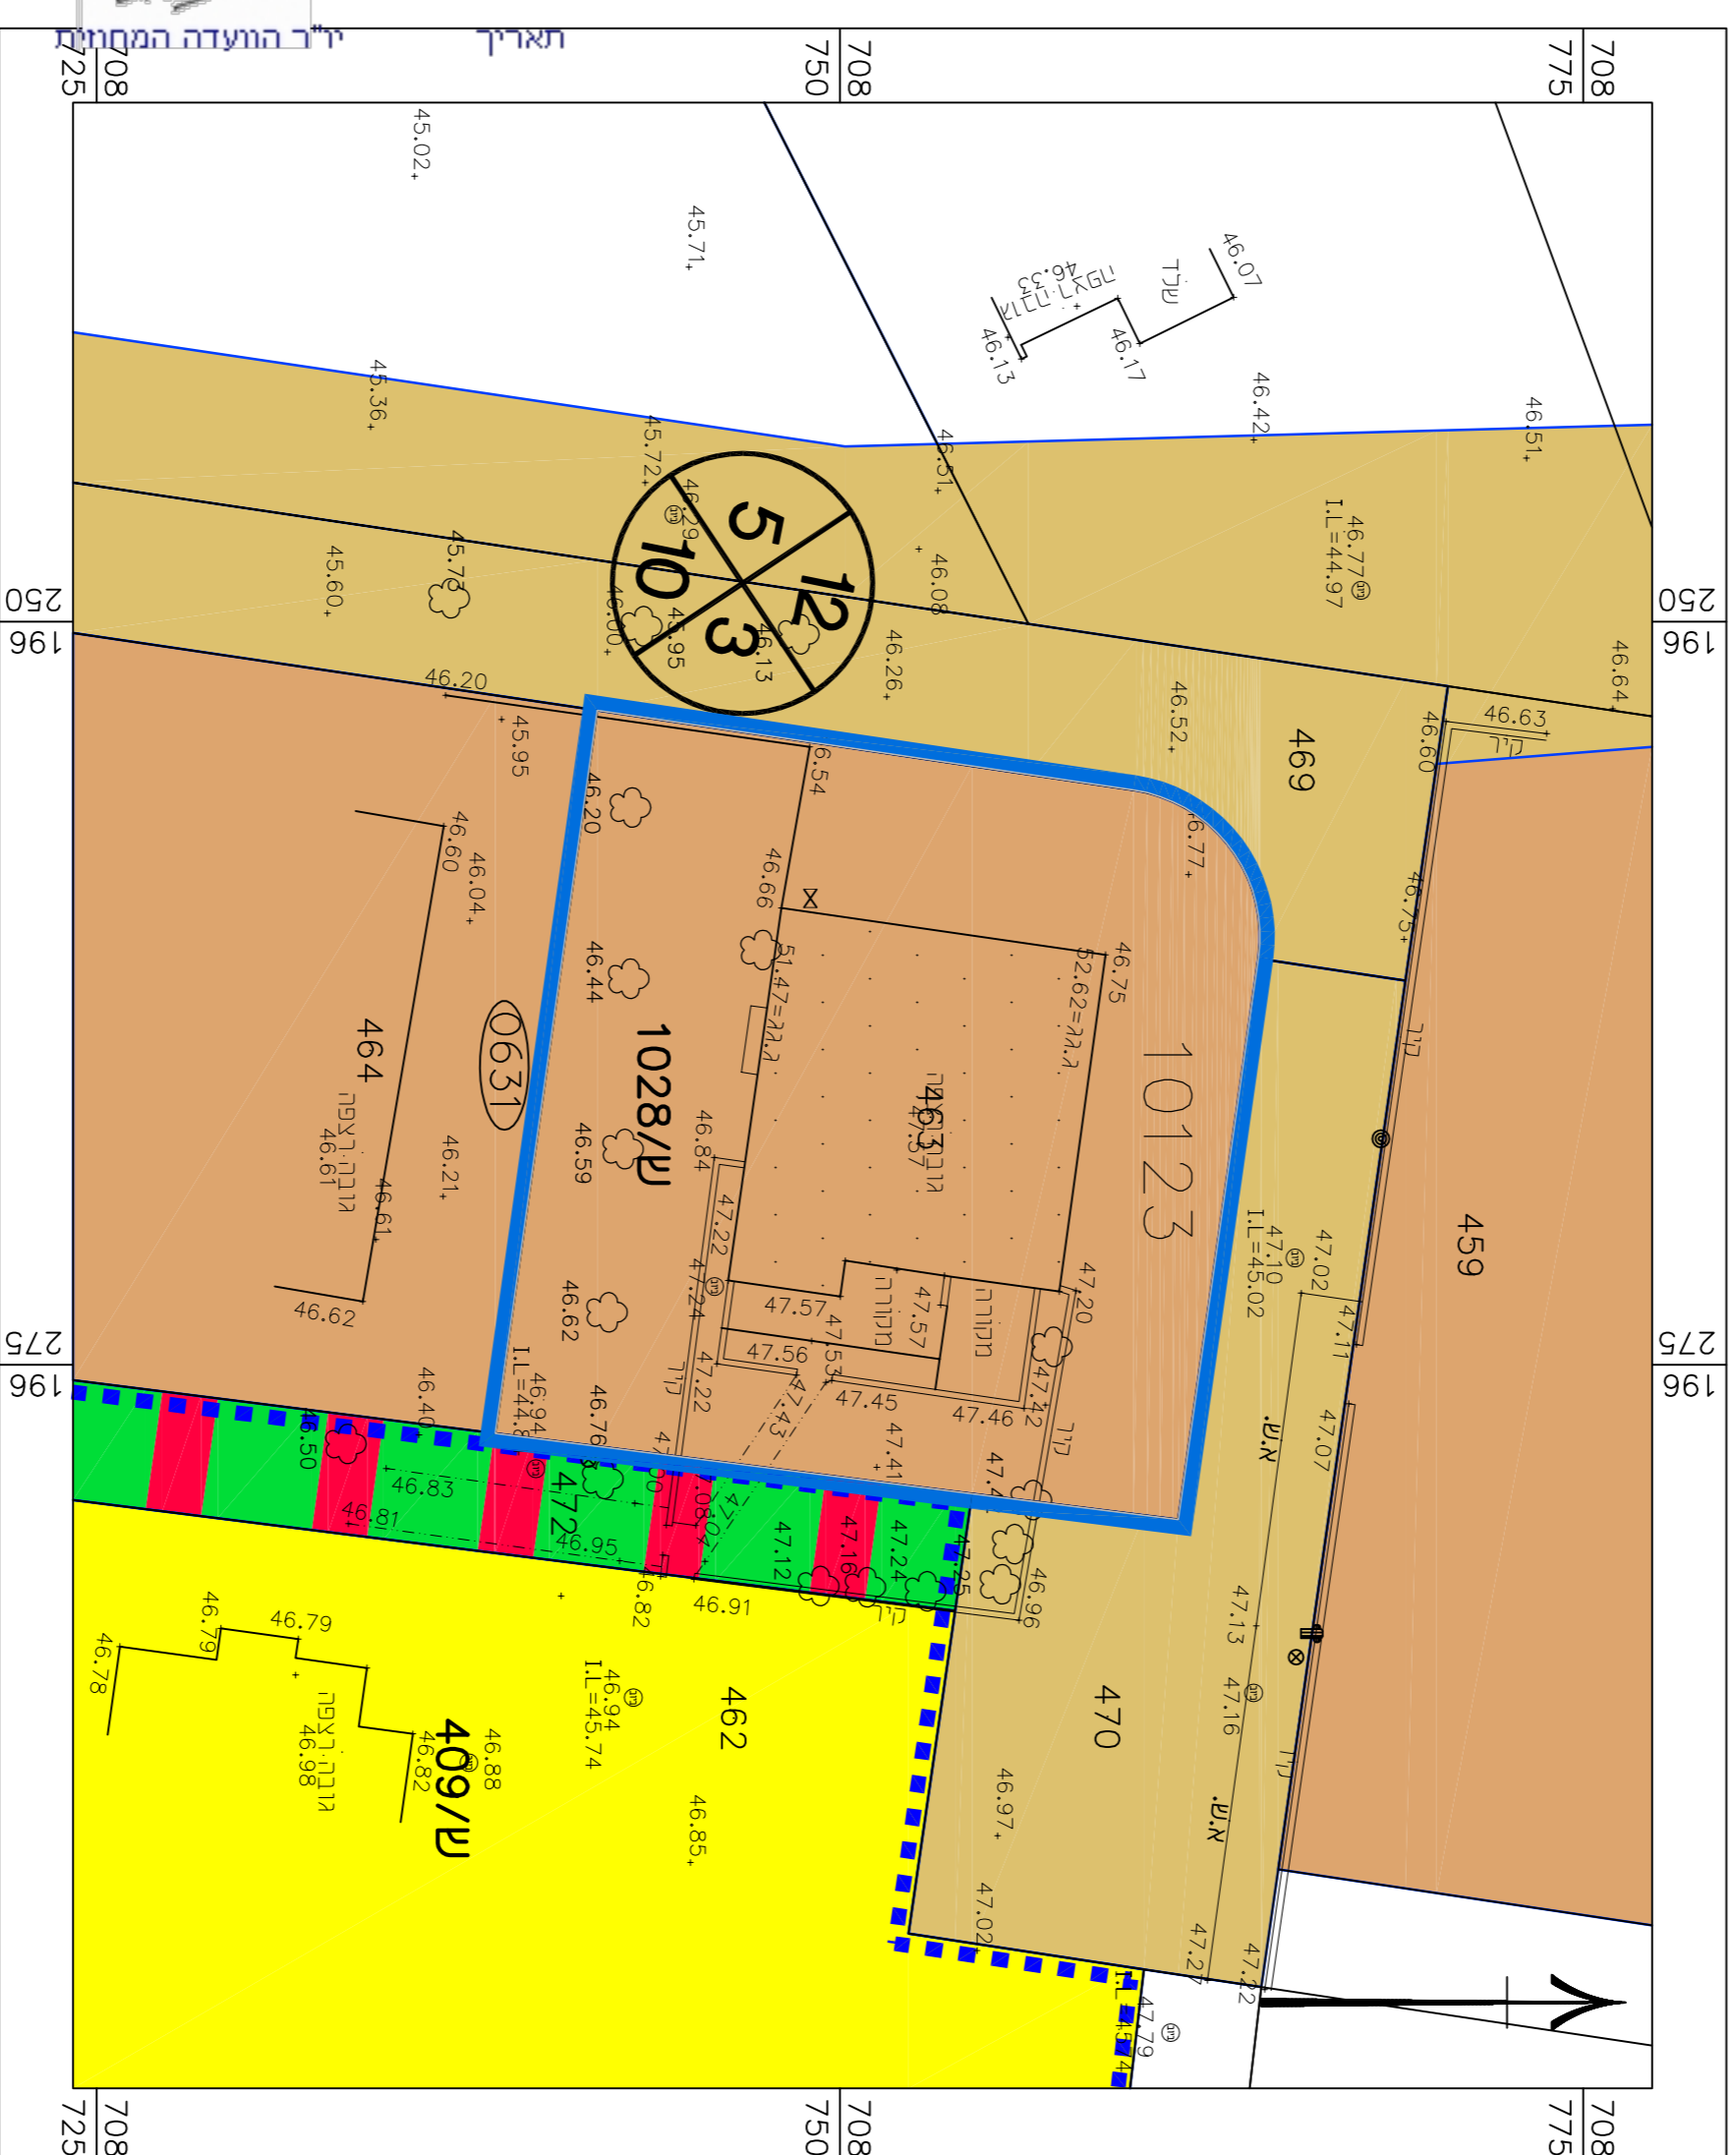

מקרא  
מצב מאושר

- גבול התכנית
- שטח למבני ציבור
- שטח הולכי רגל
- מנזרים ג'
- דרך מאושרת
- מספר תכנית מאושרת
- גבול תכנית מאושרת
- מס' מגרש
- מס' הדרך
- קו בנין
- זכות הדרך

• יעוד שלא לפי תבא"ת 2006

מצב מאושר

מס' 308-0664318

בית כנסת שערי שמים

נספח לתכנית	גליון 1 מתוך 1
תחולה	רקע
תיאור	תאריך עריכת הנוספח
רשימת התרשומים	05/07/2018
מצב מאושר	קנ"מ
שם תרשים	-
שם תרשים	-
שם תרשים	-

שמות ודתימות:	
עורך הנוספח	שם: אנת אולצור
	זרמיה: ליר
	תאריך: ליר

י"ר הועדה המחוזית

