


מקרא מצב מאושר

- גבול תכנית
 - - - - גבול תכנית מאושרת
 - מגורים אי
 - דרך מאושרת
 - מסילת ברזל מאושרת
 - שטח ציבורי פתוח
- 10 מספר הדרך
5 קווי בניין
00 רוחב הדרך

1 : 1250

תרשים הסביבה

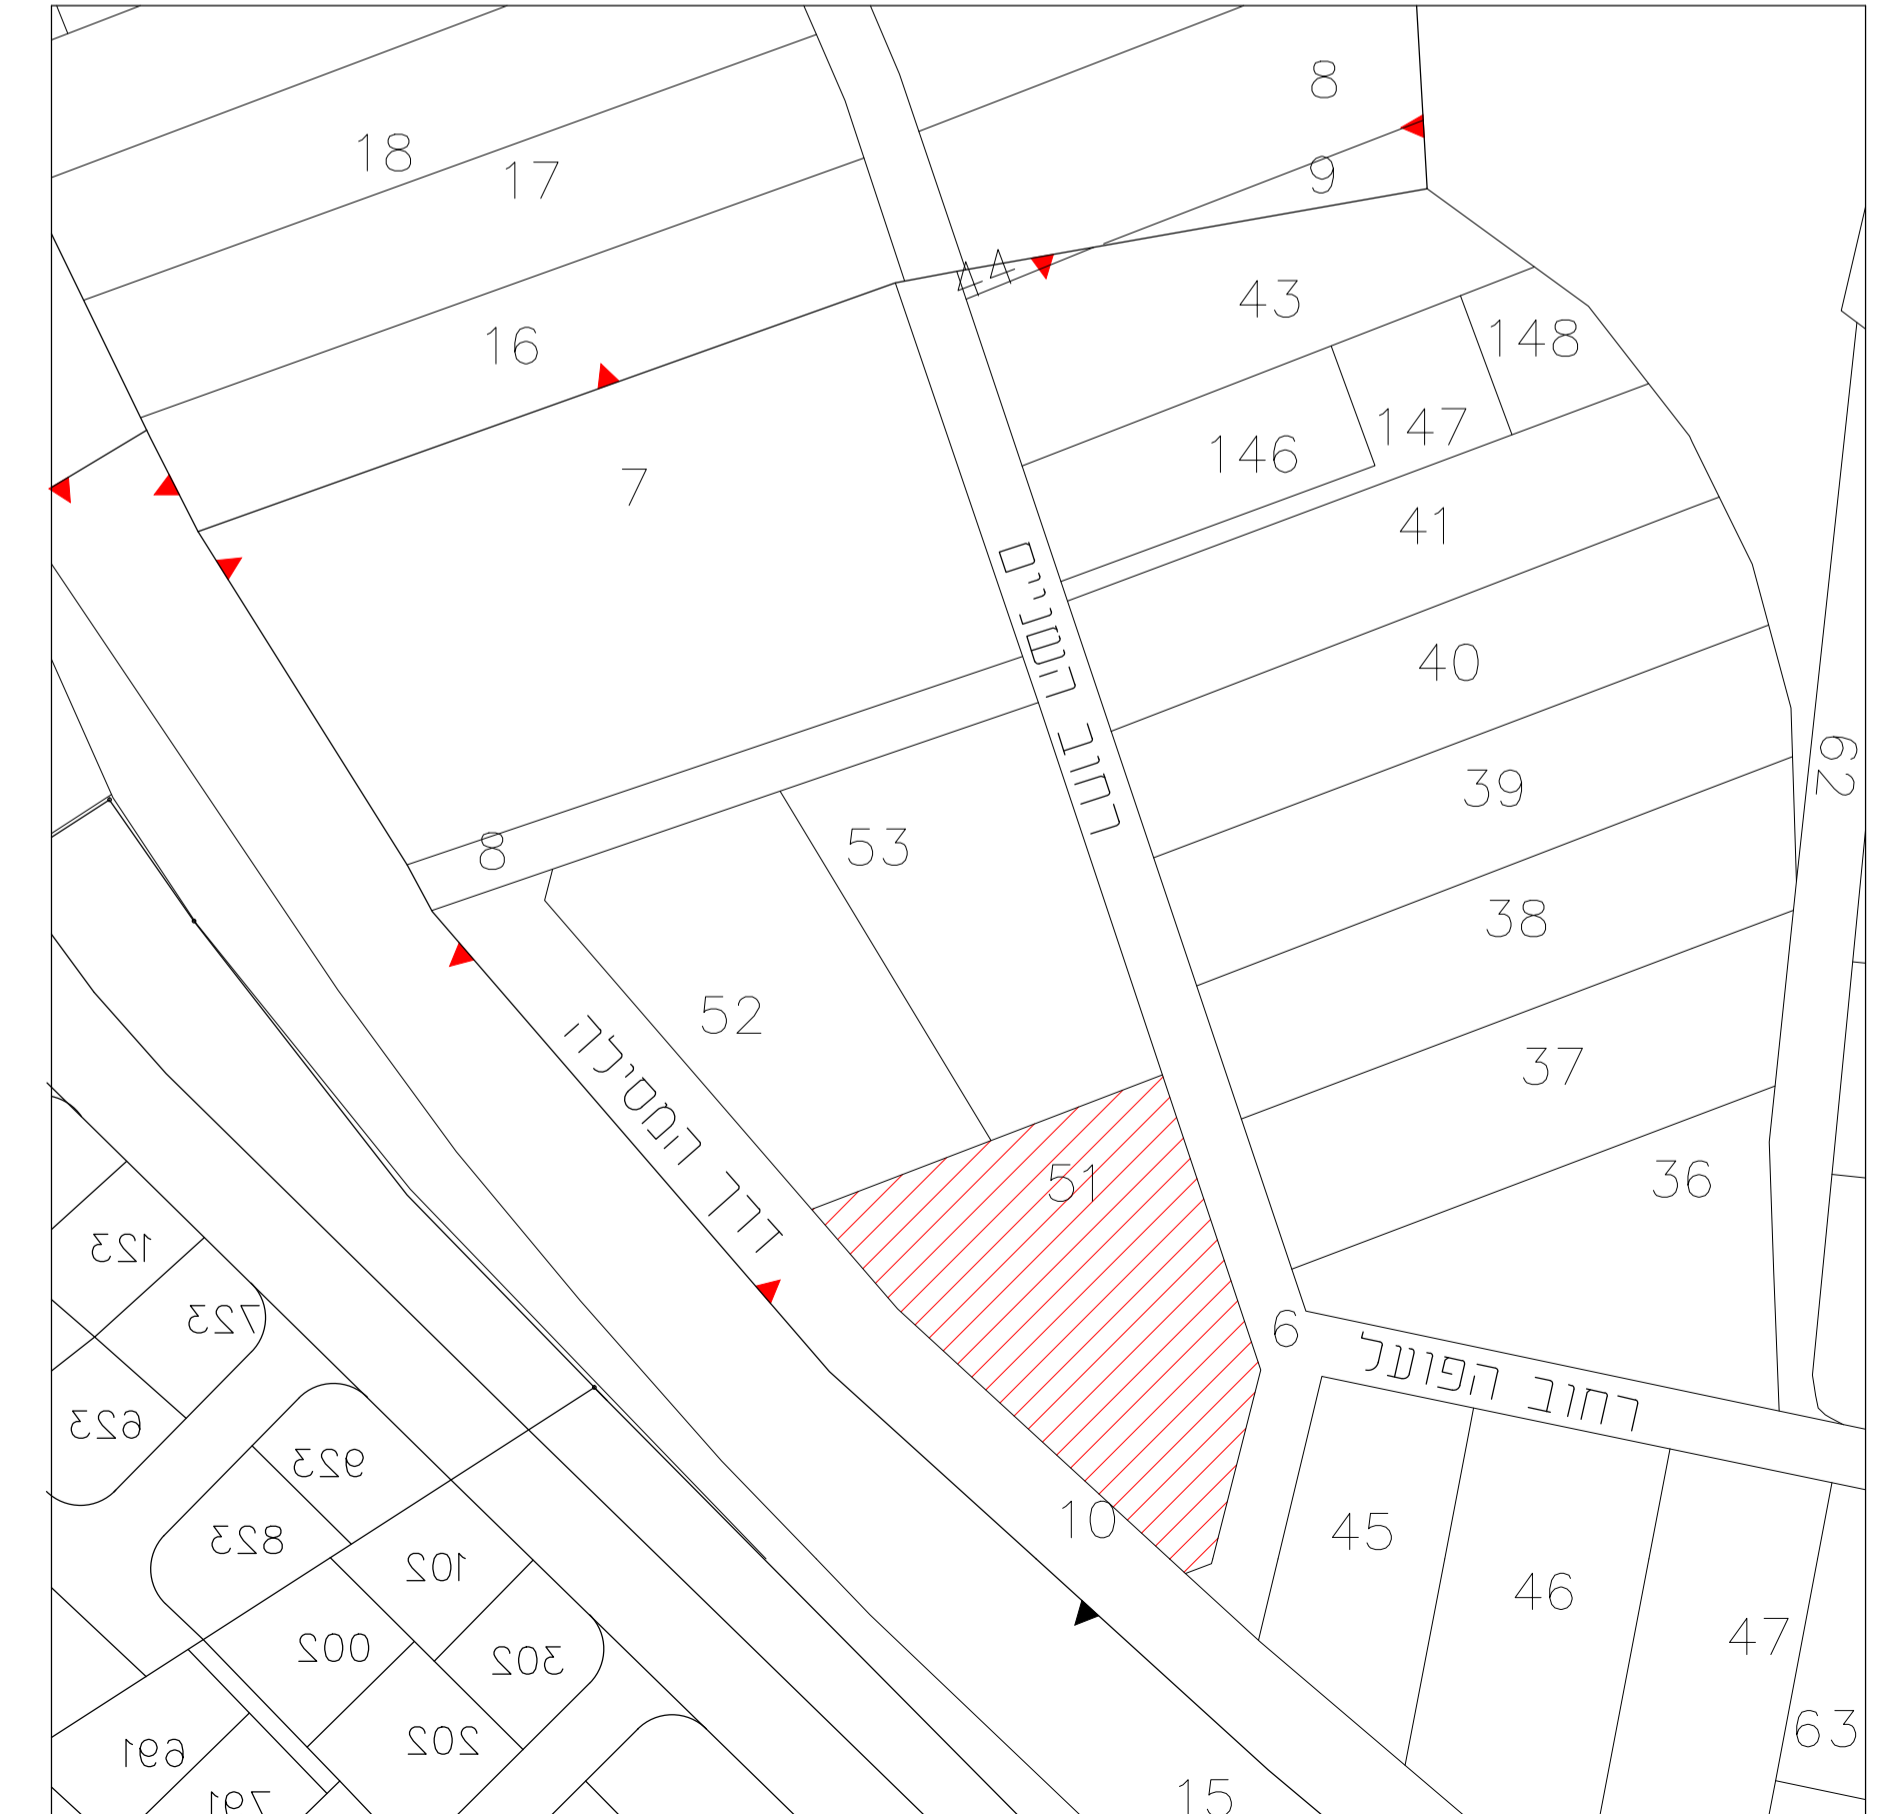

תכנית מצב מאושר

מס' 353-0650622

הקטנת קווי בניין ותוספת יחידות דיור
גוש 10207 חלק מחלקה 51, בנימינה

נספח לתכנית		גליון 1 מתוך 1
תחולה	רקע	
תיאור	תאריך עריכת הנספח	31/05/2018
רשימת התרשימים	קנ"מ	
מצב מאושר	1250	
תכנית סביבה	-	
שם תרשים	-	
שם תרשים	-	
שמות וחתומות:		
עורך הנספח	שם: חנוך רוגינסקי	חתומה:
	תאגיד: רוגינסקי אדריכלות אורבנית בע"מ	

אישורים:

--	--