

הוכנה ע"פ חוק רשום שכונות צבוריים

(הוראות השעה) תשכ"ד - 1964

תכנית מס' 2/21/15

קנה מידה : 1:625

חיכוך עבור : רשות מקרקעי ישראל - המרכז לרישום פרצלציות והסדר קרקעות

מחוז : חיפה

נפה : חיפה

מקום : עתלית

גוש : 10562

חלקות : 160,57 כולן בחלק

שטח התוכנית : 14.376 דונם

מקרא - לוח שטחים ואזורים

האזור	הצבע	מס' המגרשים	השטח במ"ר	השטח %
גבול התכנית	קו כחול עבה			
מגורים	צהוב	1 - 17	11263	78.35
גינה	ירוק	700	355	2.47
ציבורית (ש.צ.פ.)	אדום	-	2758	19.18
דרך סה"כ			14376	100.00

- גבול חלקה
מספר מגרש
מספר חלקה

חתימות

חתימת רשות מקרקעי ישראל
בשם בעל הקרקע
ליאור גורן
מרכז בכיר פרצלציות
אגף בעלות ורישום
רשות מקרקעי ישראל

חתימת היוזם
רשות מקרקעי ישראל
אגף בעלות ורישום

חתימת המגיש
משרד הבינוי והשיכון

חוק רישום שיכונים ציבוריים

(הוראת שעה) תשכ"ד - 1964


ועדת התיאום

אושר בהתאם לחוק הב"ל

תאריך: 16.12.19

חתימת נציג שר הבינוי והשיכון	
חתימת נציג שר הפנים	
חתימת נציג שר המשפטים	
חתימת נציג רשות מקרקעי ישראל	
חתימת נציג הרשות המקומית	
חתימת נציג השר להגנת הסביבה	
חתימת נציג המרכז למיפוי ישראל	


11773

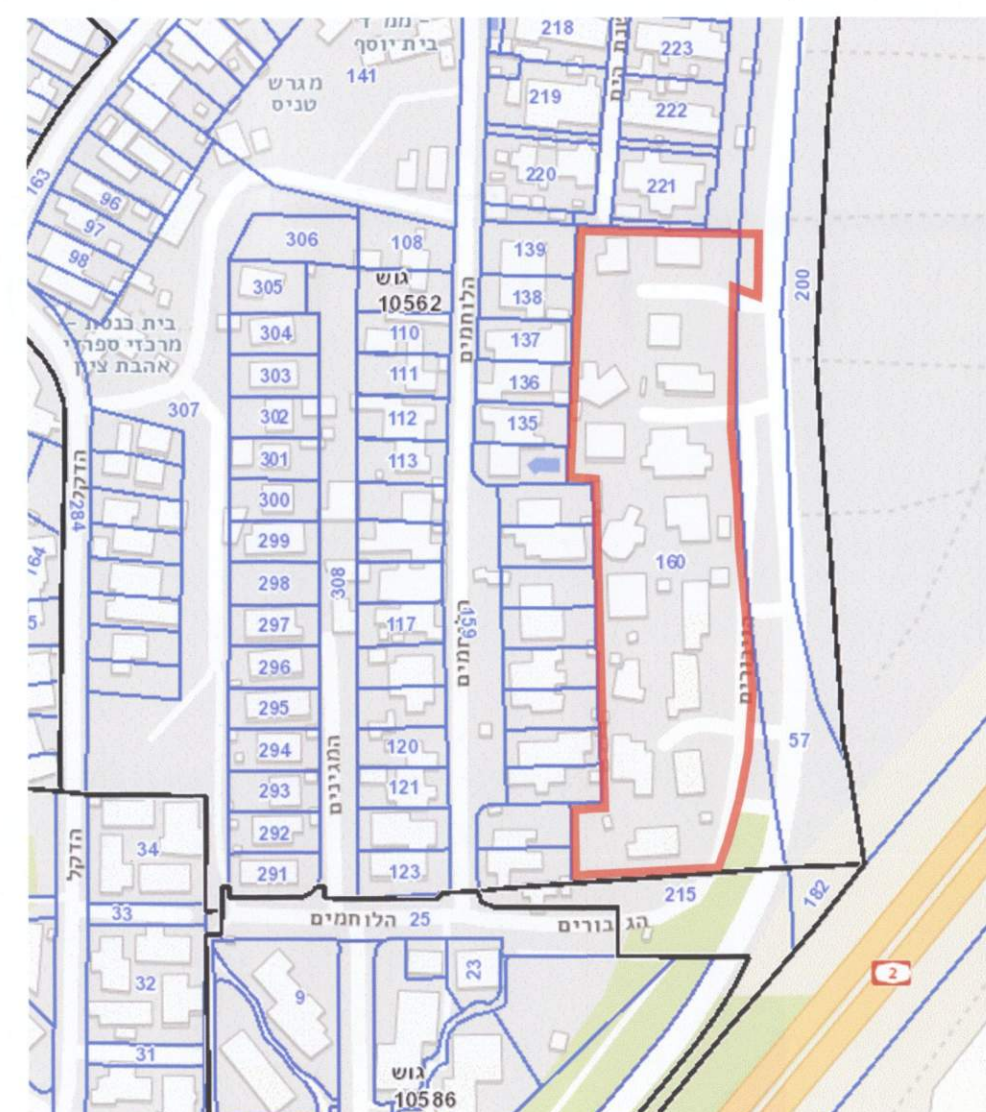

תרשים סביבה

קנה מידה 1:2500

732.300
194.900

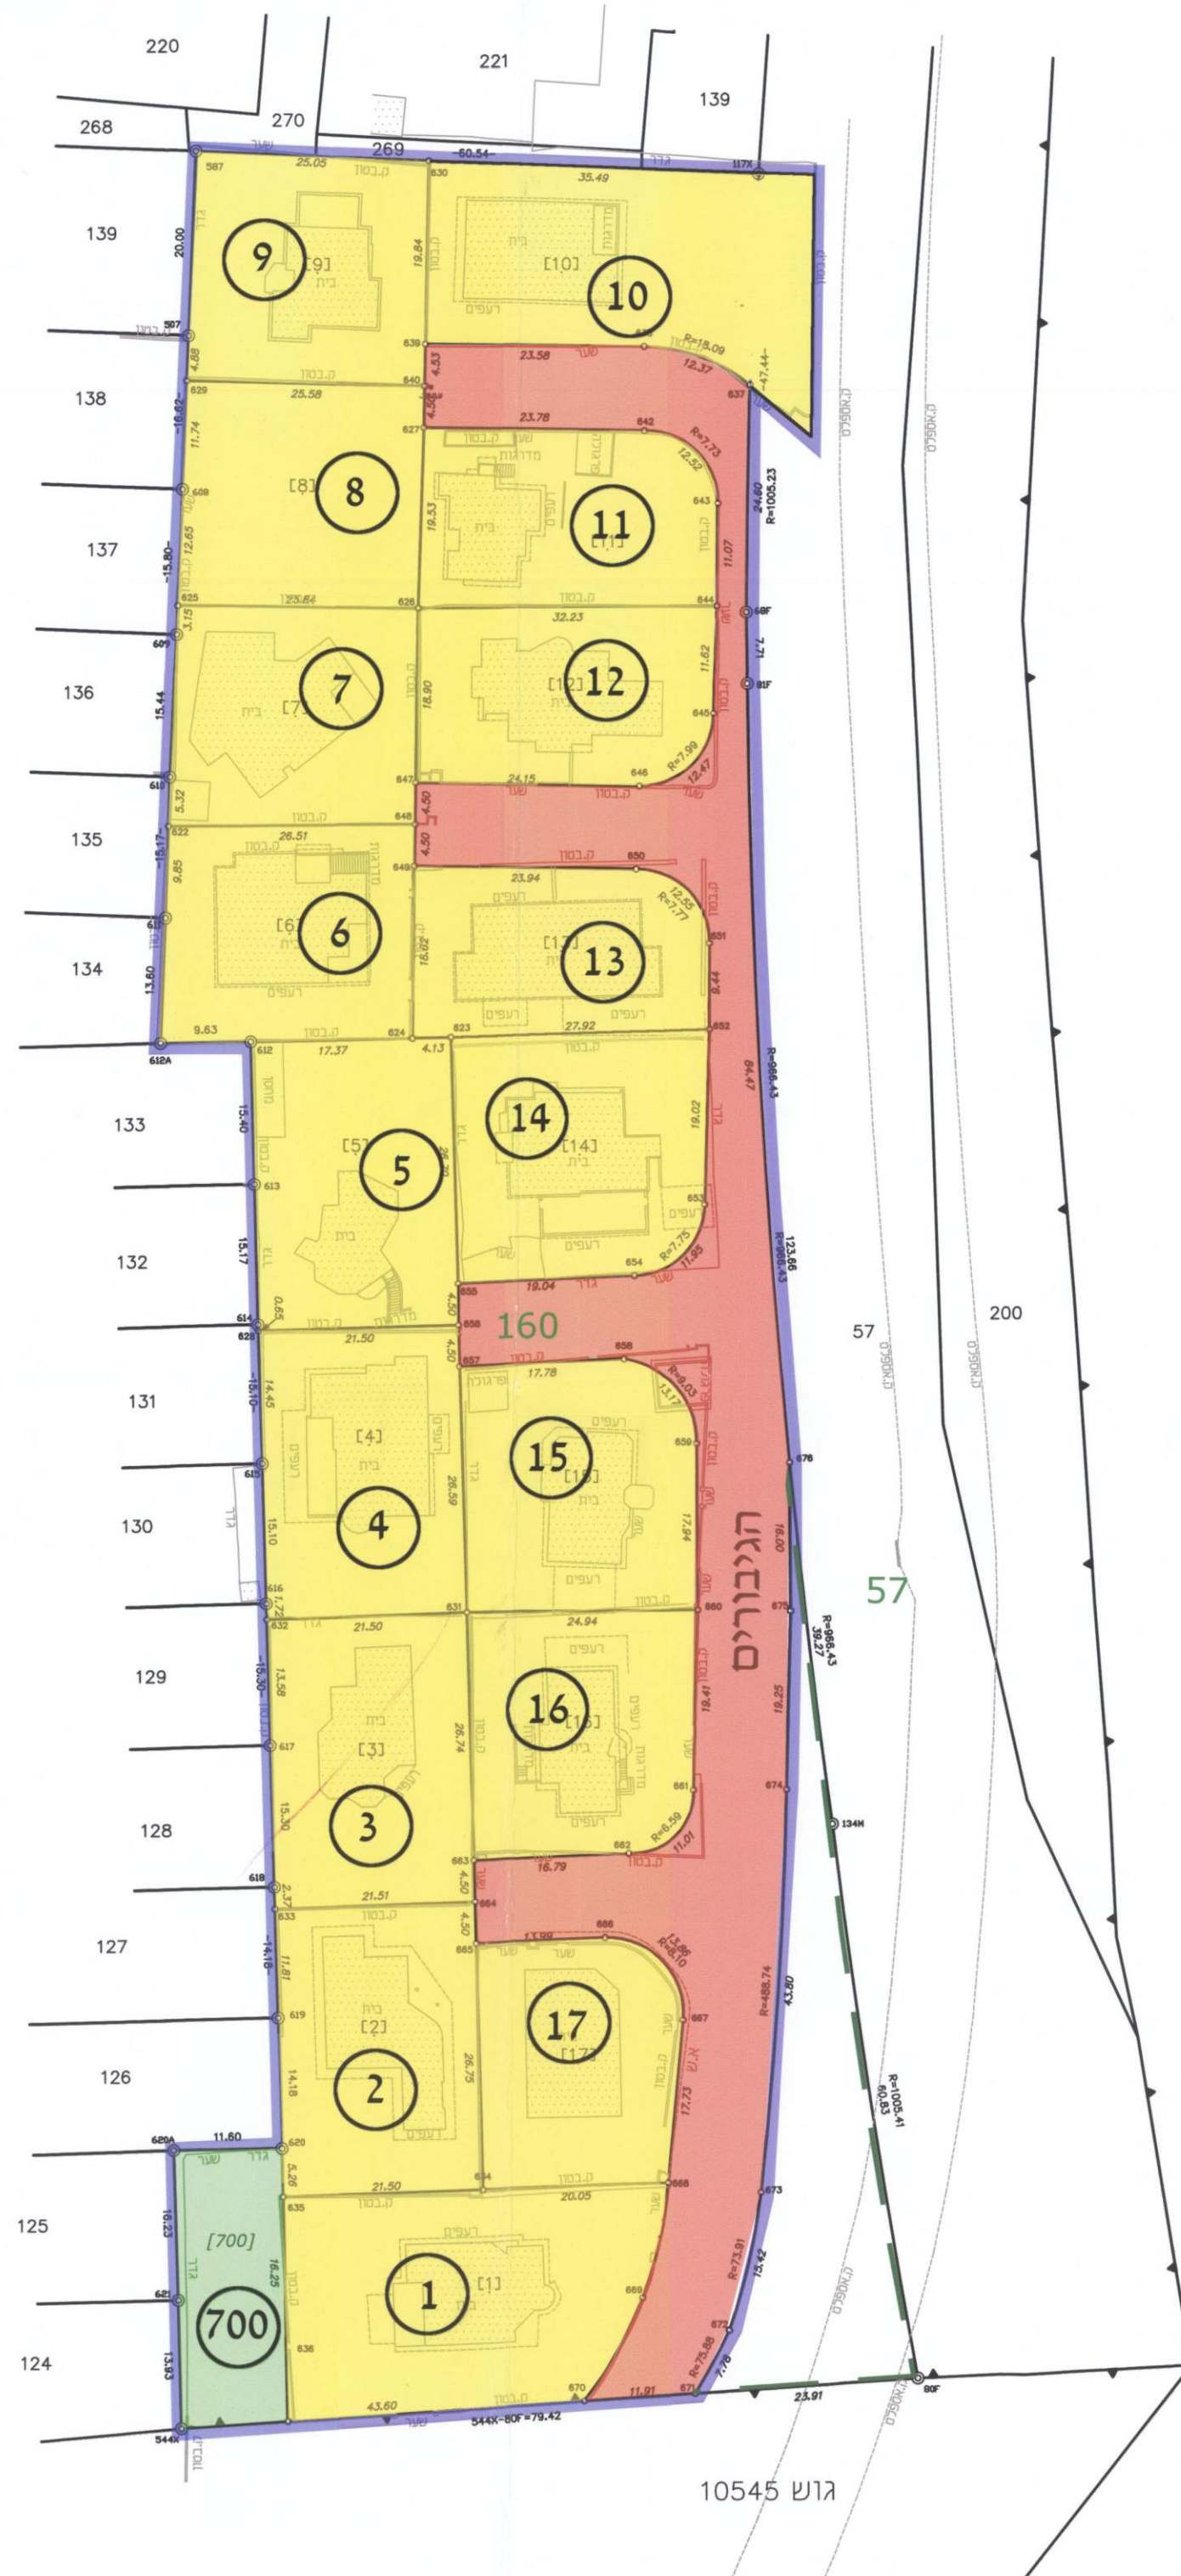

195.070
732.030

בשטח התכנית חלות תב"עות

ג/807, חכ/136, מכ/371,

מכ/391, מכ/558.

בשטח התכנית נבנו 17 יחידות דיור צמודי קרקע

732.030
194.900

התכנית הוכנה על ידי יוסי הס - מודד מוסמך
על בסיס מדידות של המודד המוסמך
סמיר חטיב מיום 22/1/18.