


מצב מאושר - קנ"מ 1:250

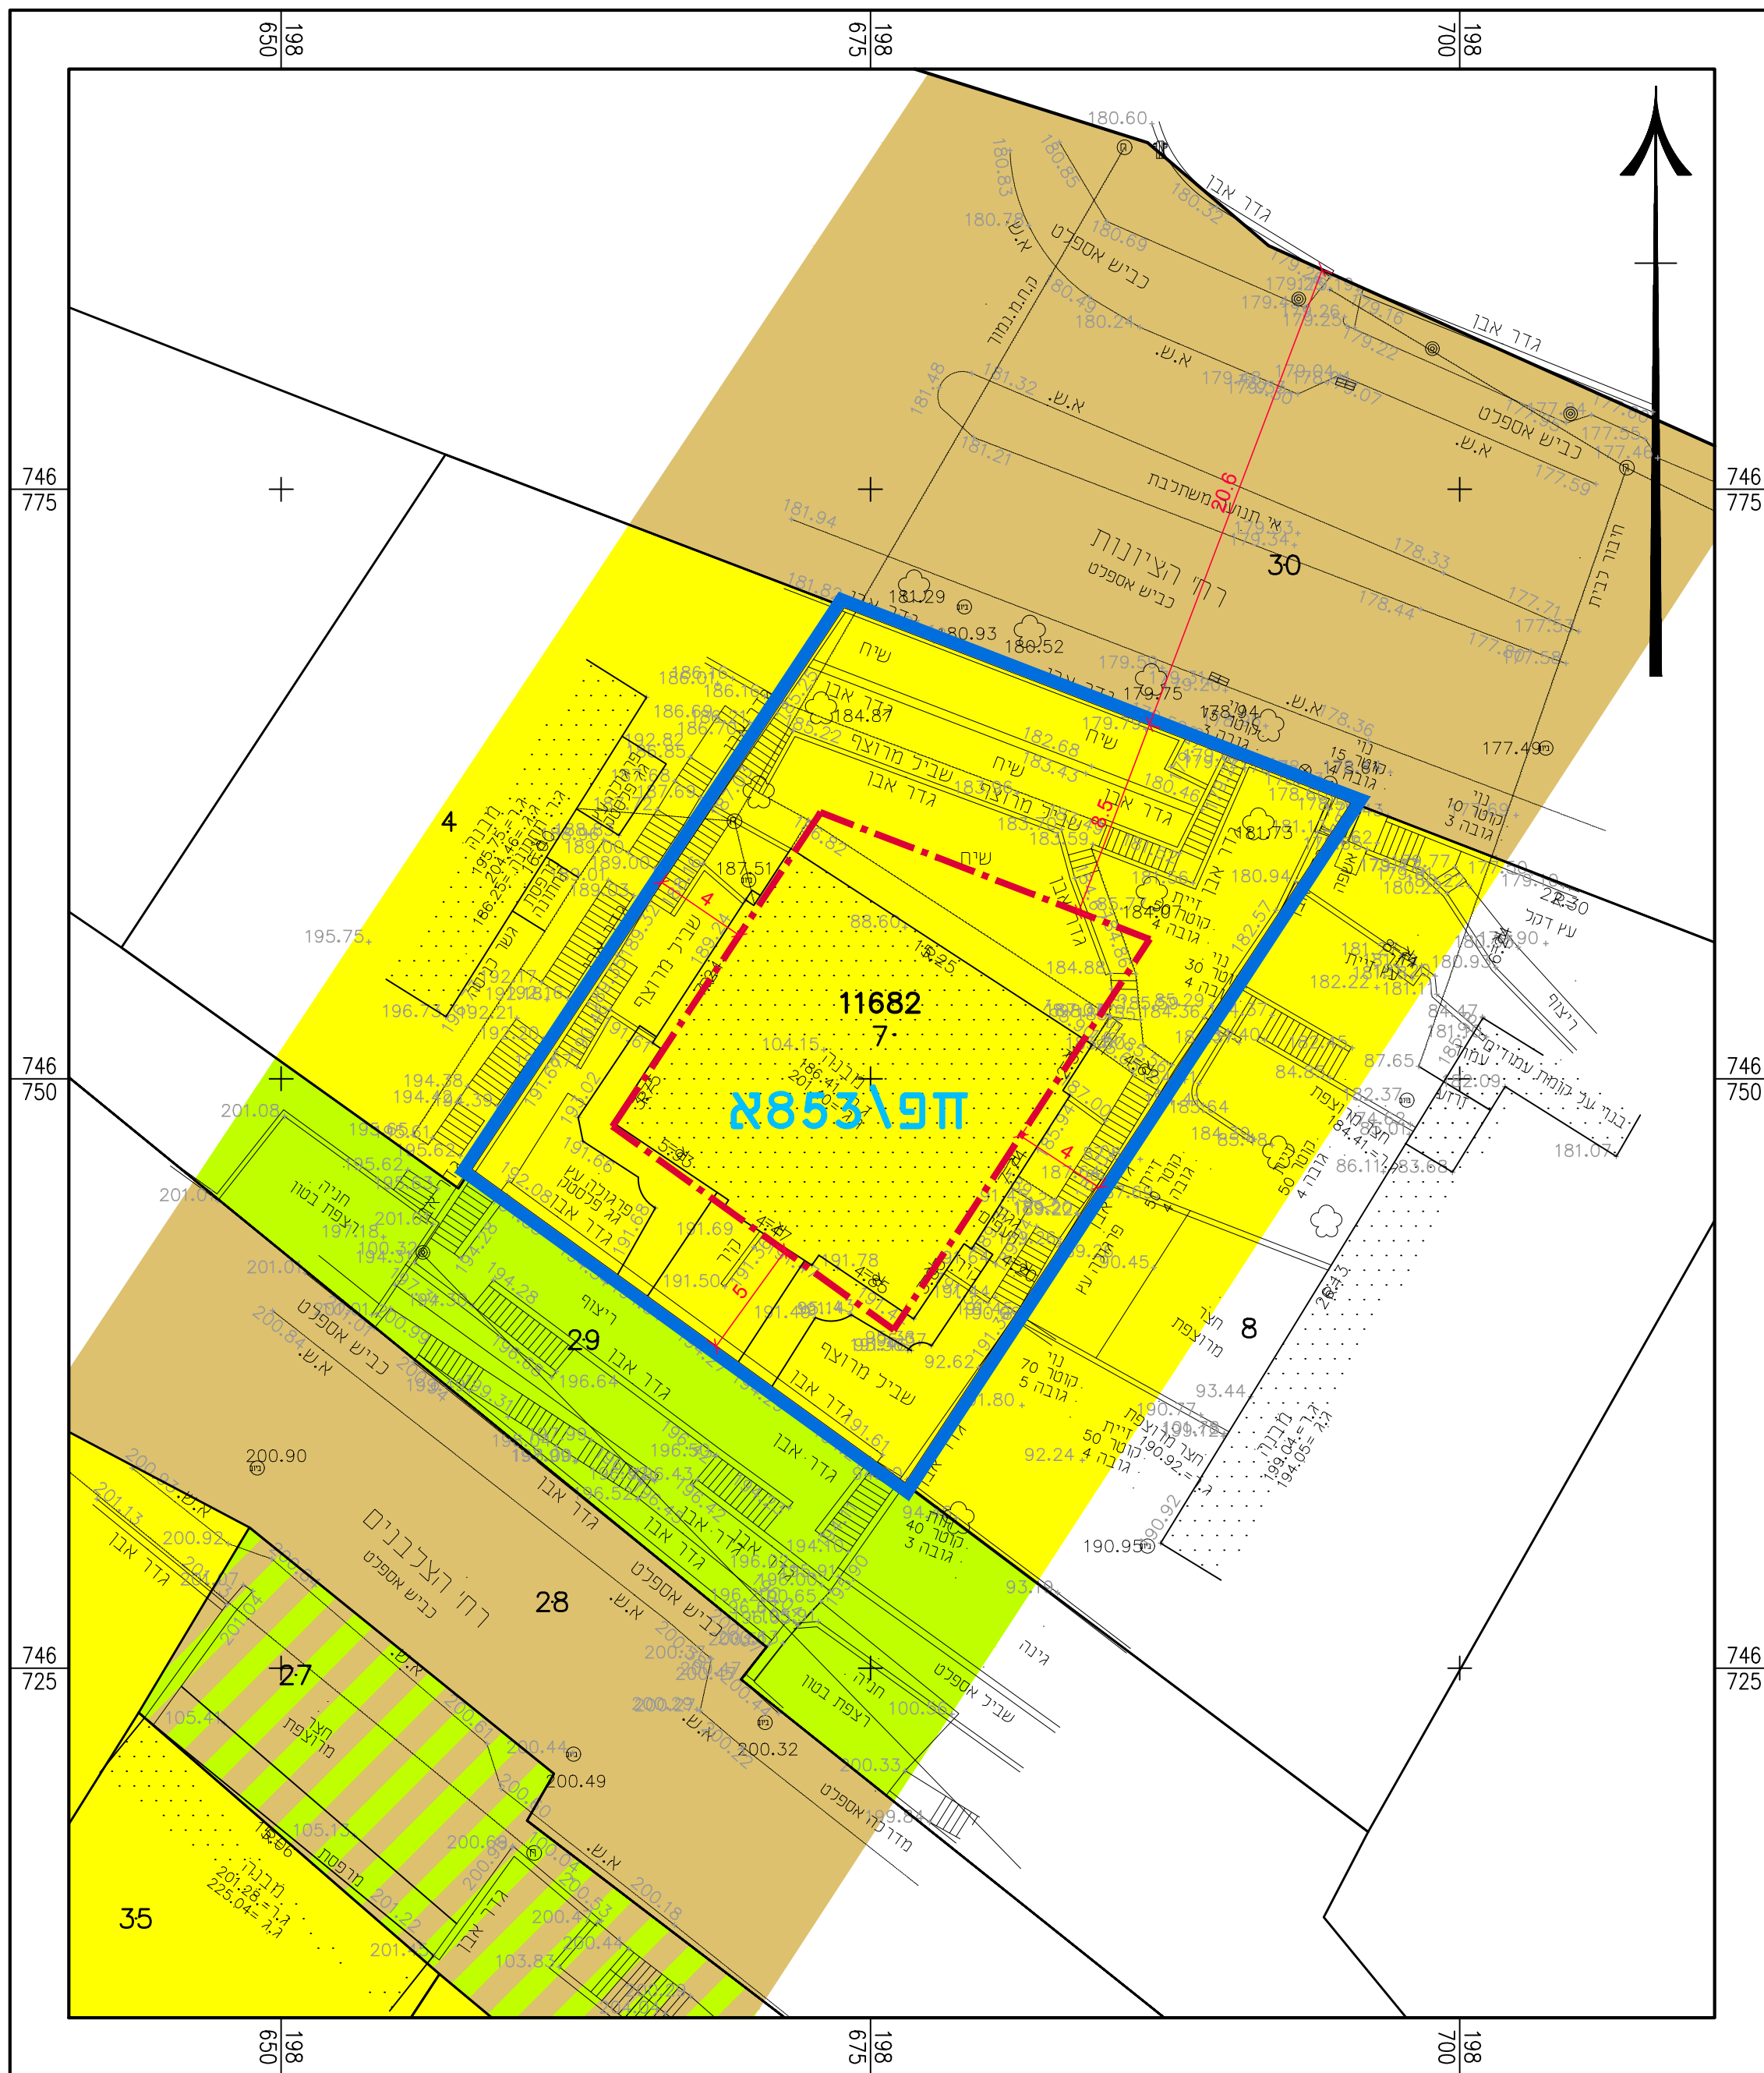


- מקרא:**
- מגורים א'
 - שטח ציבורי פתוח
 - דרך מאושרת
 - שביל נסוע
 - קו בנין
 - מספר תכנית מאושרת

תרשים סביבה קרובה - קנ"מ 1:1000



תרשים סביבה כללית - קנ"מ 1:5000

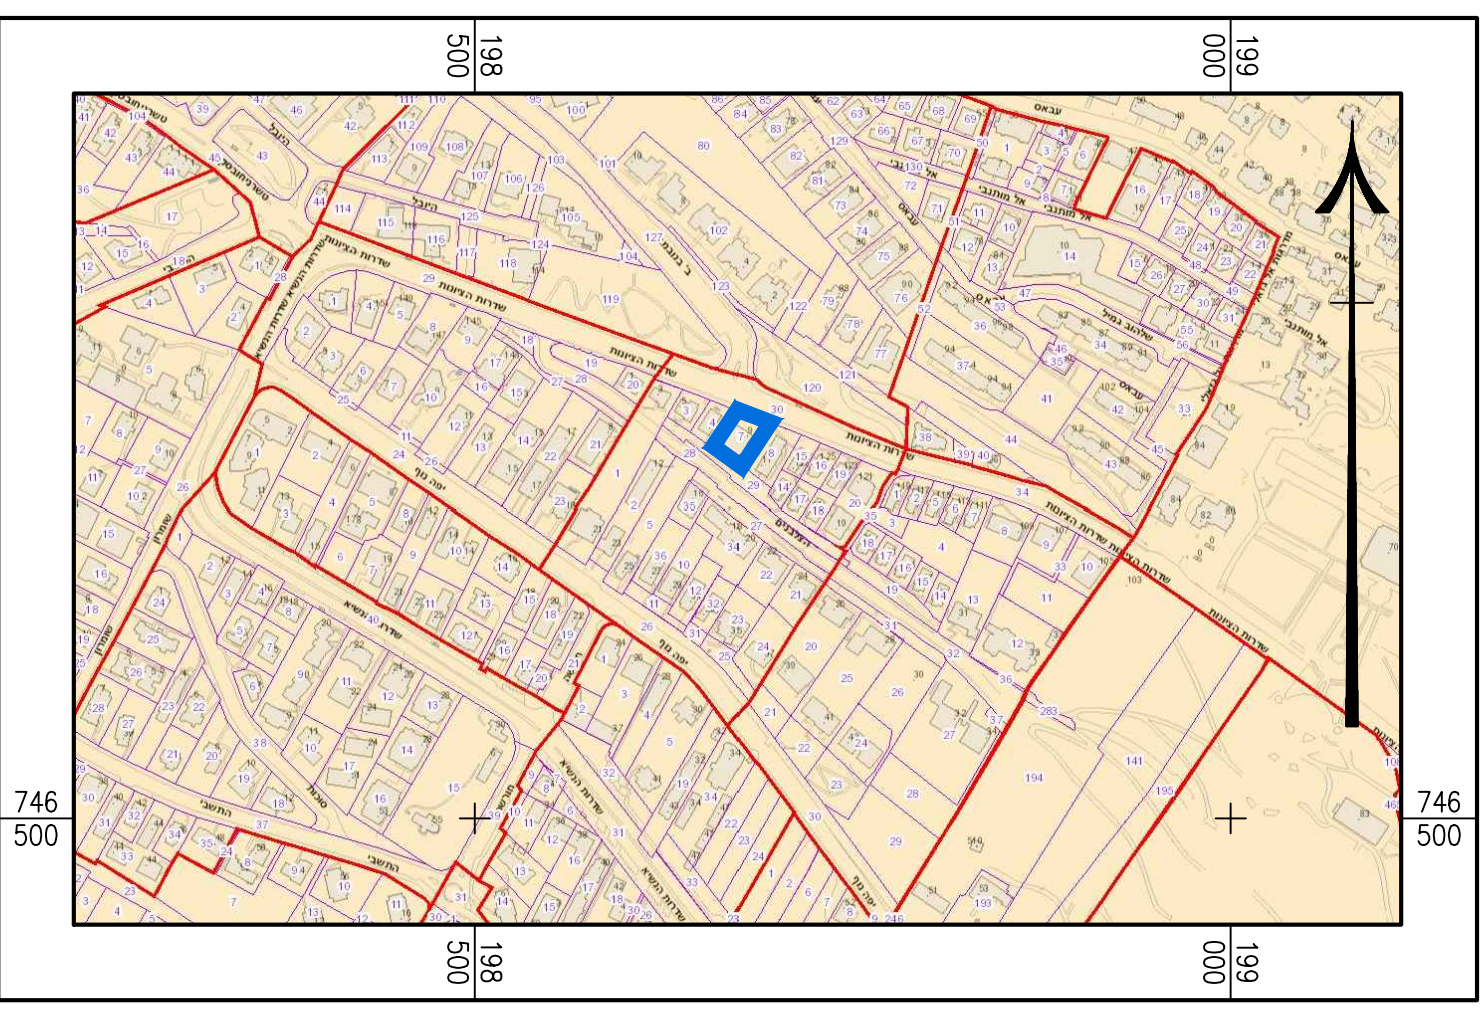

נספח מצב מאושר

נספח לתכנית מס' 304-0548255

דפן\2299\ד\2-רחוב הצלבנים 11, חיפה

גליון 1 מתוך 1

תחולה	רקע
תאריך עריכת הנספח	08.09.2019
קנ"מ	1:250
תרשימים נוספים	קנ"מ
תרשים סביבה כללית	1:5000
תרשים סביבה קרובה	1:1000
שמות וזחתימות:	
עורך הנספח	שם: אינג' אמיר טנוס
	תאריך: טנוס מתנדטים