


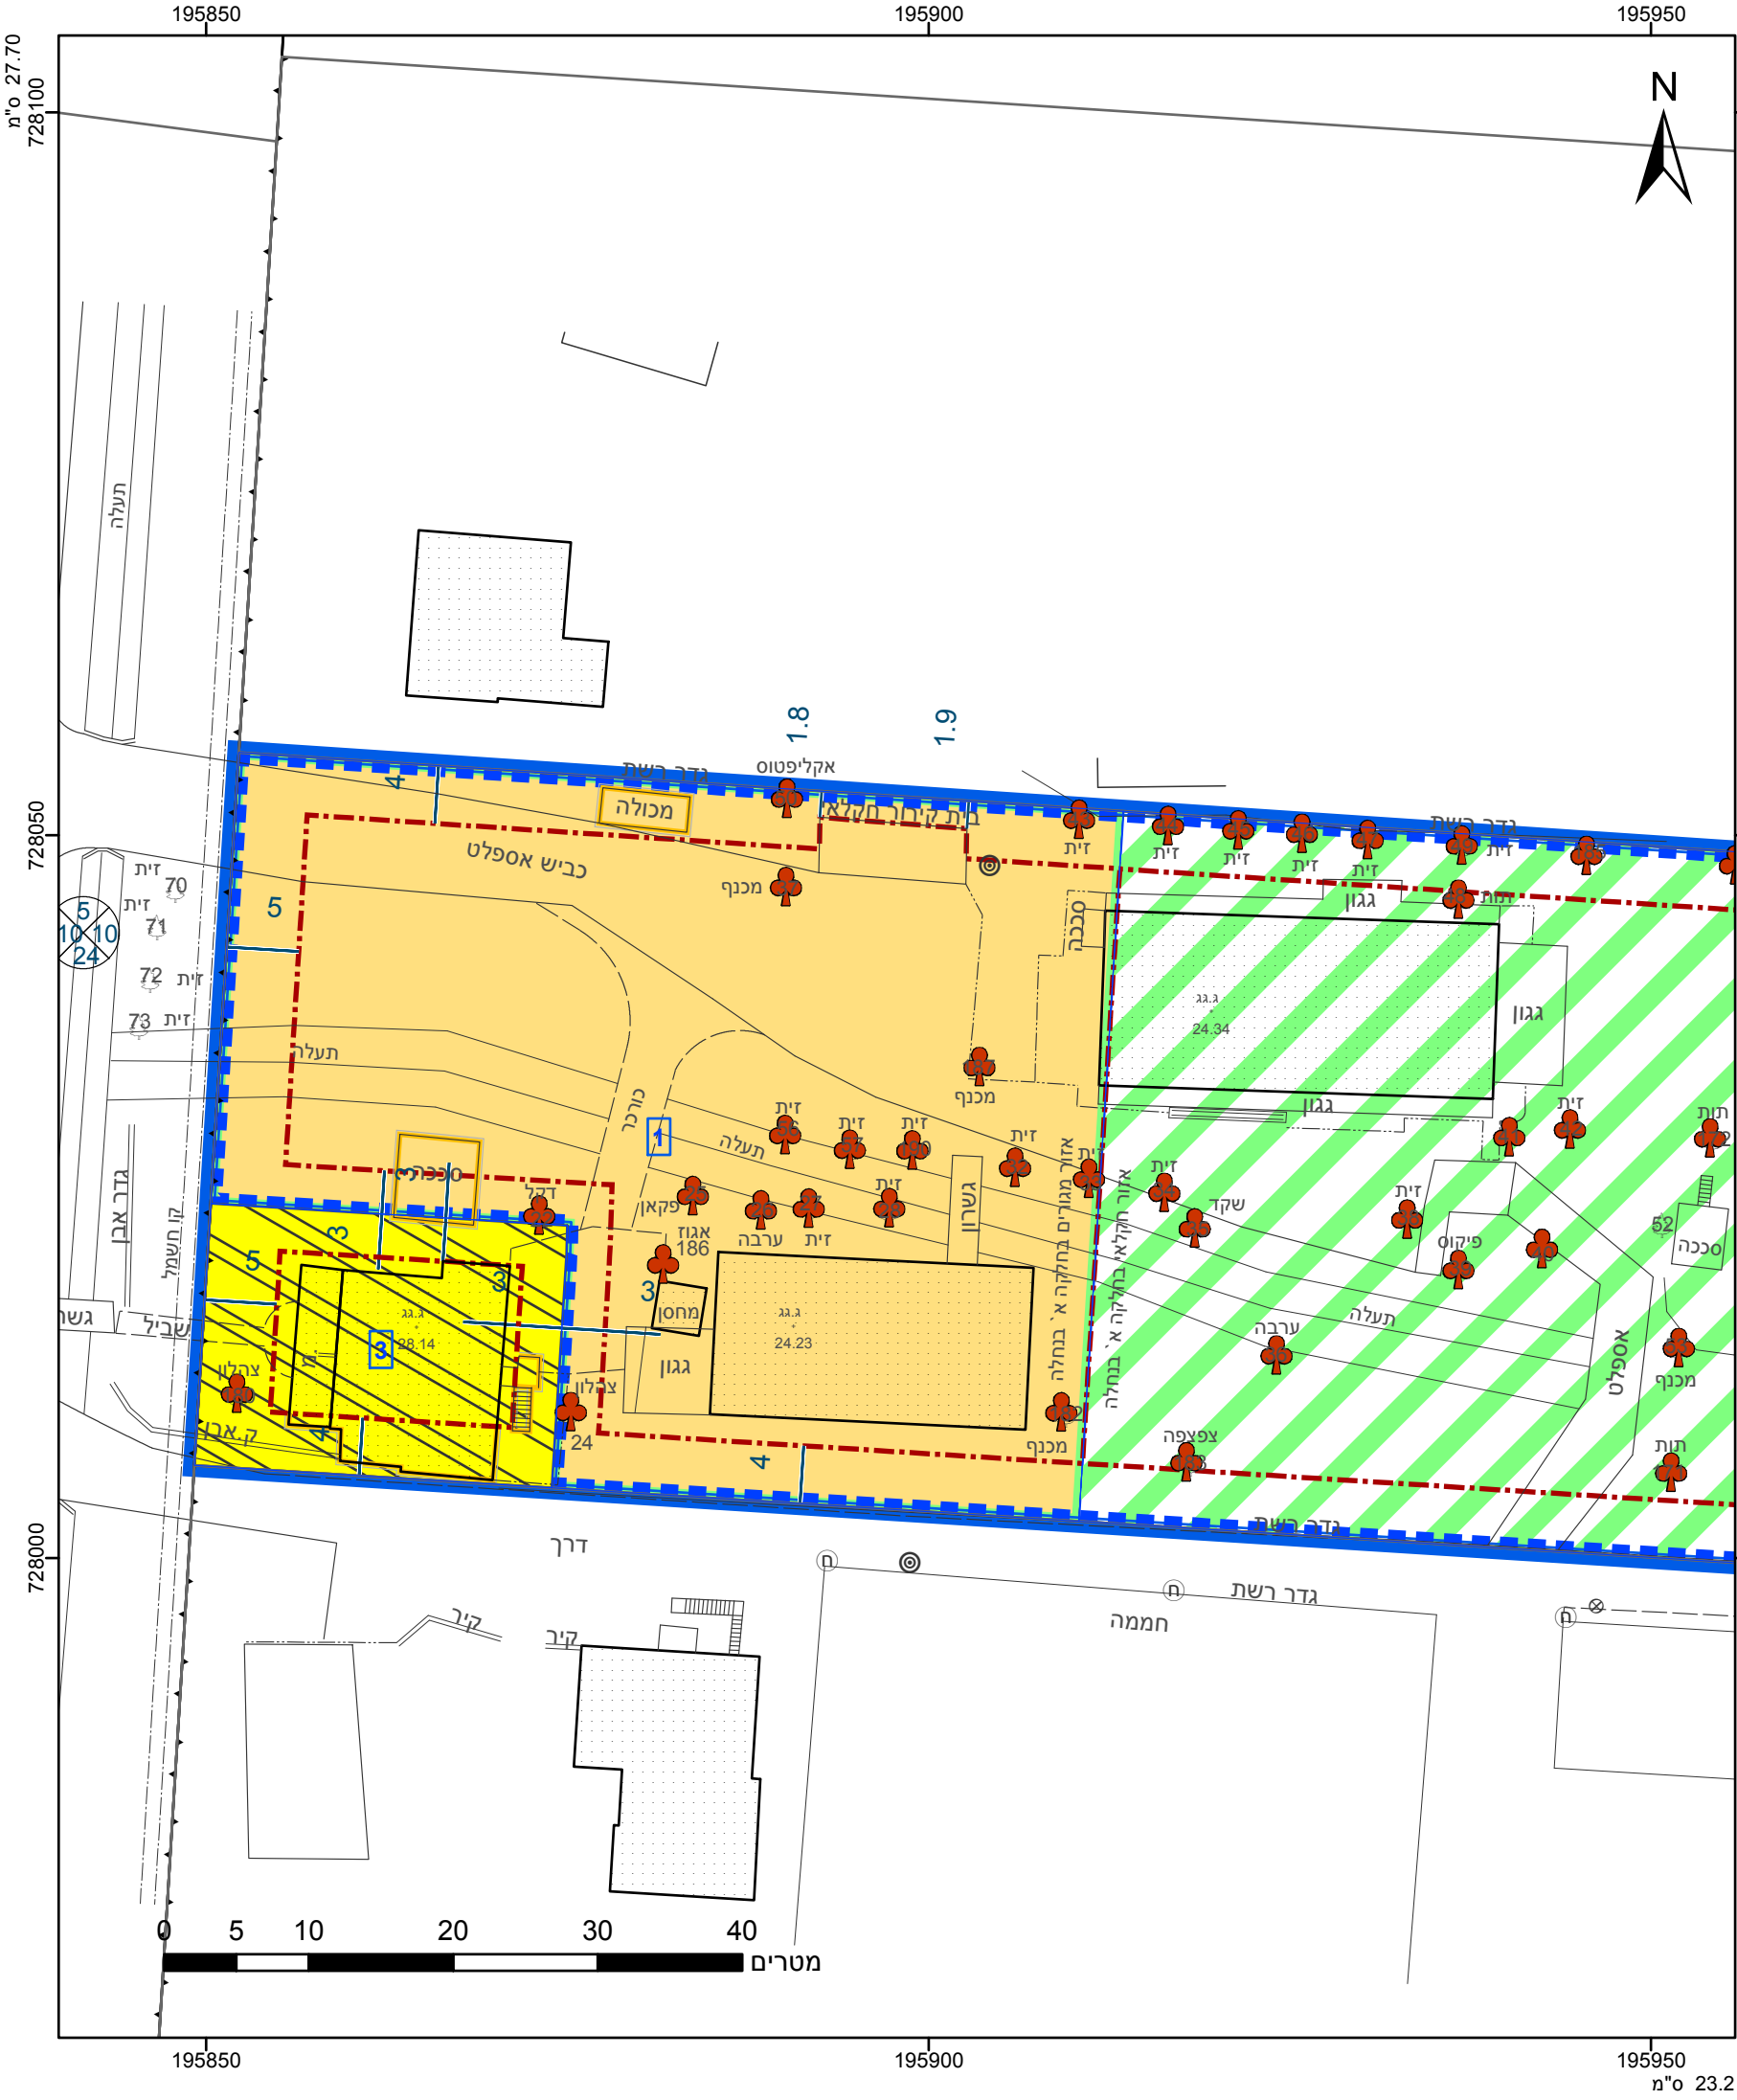

מקרא

גבול התכנית

גוש 1234

גבול גוש ומספרו

גבול חלקה ומספרה

תא שטח ומספרו

מספר הדרך

קווי בנין

רוחב הדרך

מגורים א

מגורים בישוב כפרי

קרקע חקלאית

הנחיות מיוחדות

מגרש המחולק לתאי שטח

קו-בנין

להריסה

מידות

עץ/עצים לשימור

אישורים בתכנית מס' 303-0646885

הריני מצהיר בזאת כי המפה הטופוגרפית/המצבית המהווה רקע לתכנית זו, נערכה על ידי ביום 24/04/2018 והיא הוכנה לפי הוראות נוהל מבא"ת ובהתאם להוראות החוק ולתקנות המודדים שבתוקף. דיוק הקו הכחול והקדסטר: קו כחול (בלבד) ברמה אנליטית

583

מספר רישיון

תאריך

בני שפירא

שם המודד

חתימה

חוק התכנון והבנייה, התשכ"ה - 1965	
תכנית מתאר מקומית	
מס' 303-0646885	
פיצול מגרש מנחלה 44 צרופה	
תשריט מצב מוצע הגדלה - גיליון 1 מתוך 1	
מחוז	חיפה
מרחב תכנון מקומי	חוף הכרמל
רשות מקומית	חוף הכרמל
ישוב	צרופה
תכנית בסמכות	מחוזית
איחוד וחלוקה	ללא איחוד וחלוקה
היתרים או הרשאות	תכנית שמכוחה ניתן להוציא היתרים או הרשאות
מונה תדפיס התשריט	16
מועד הפקדה	28/01/2020
שטח התכנית	25.435 דונם
קנה מידה	1:500
שמות*	
מגיש תכנית	אמיר רון תאגיד
עורך ראשי	רחל שלם תאגיד אדריכלות ובינוי ערים
יזם	אמיר רון תאגיד

בעלי ענין בקרקע*

טבלת גושים וחלקות*			
מספר גוש	חלק/כל הגוש	מספרי חלקות בשלמותן	מספרי חלקות בחלקיותן
11769	חלק	20	



שנת צילום אוויר: 2017-2018