


מצב מאוסר 1:250

מצב מאוסר

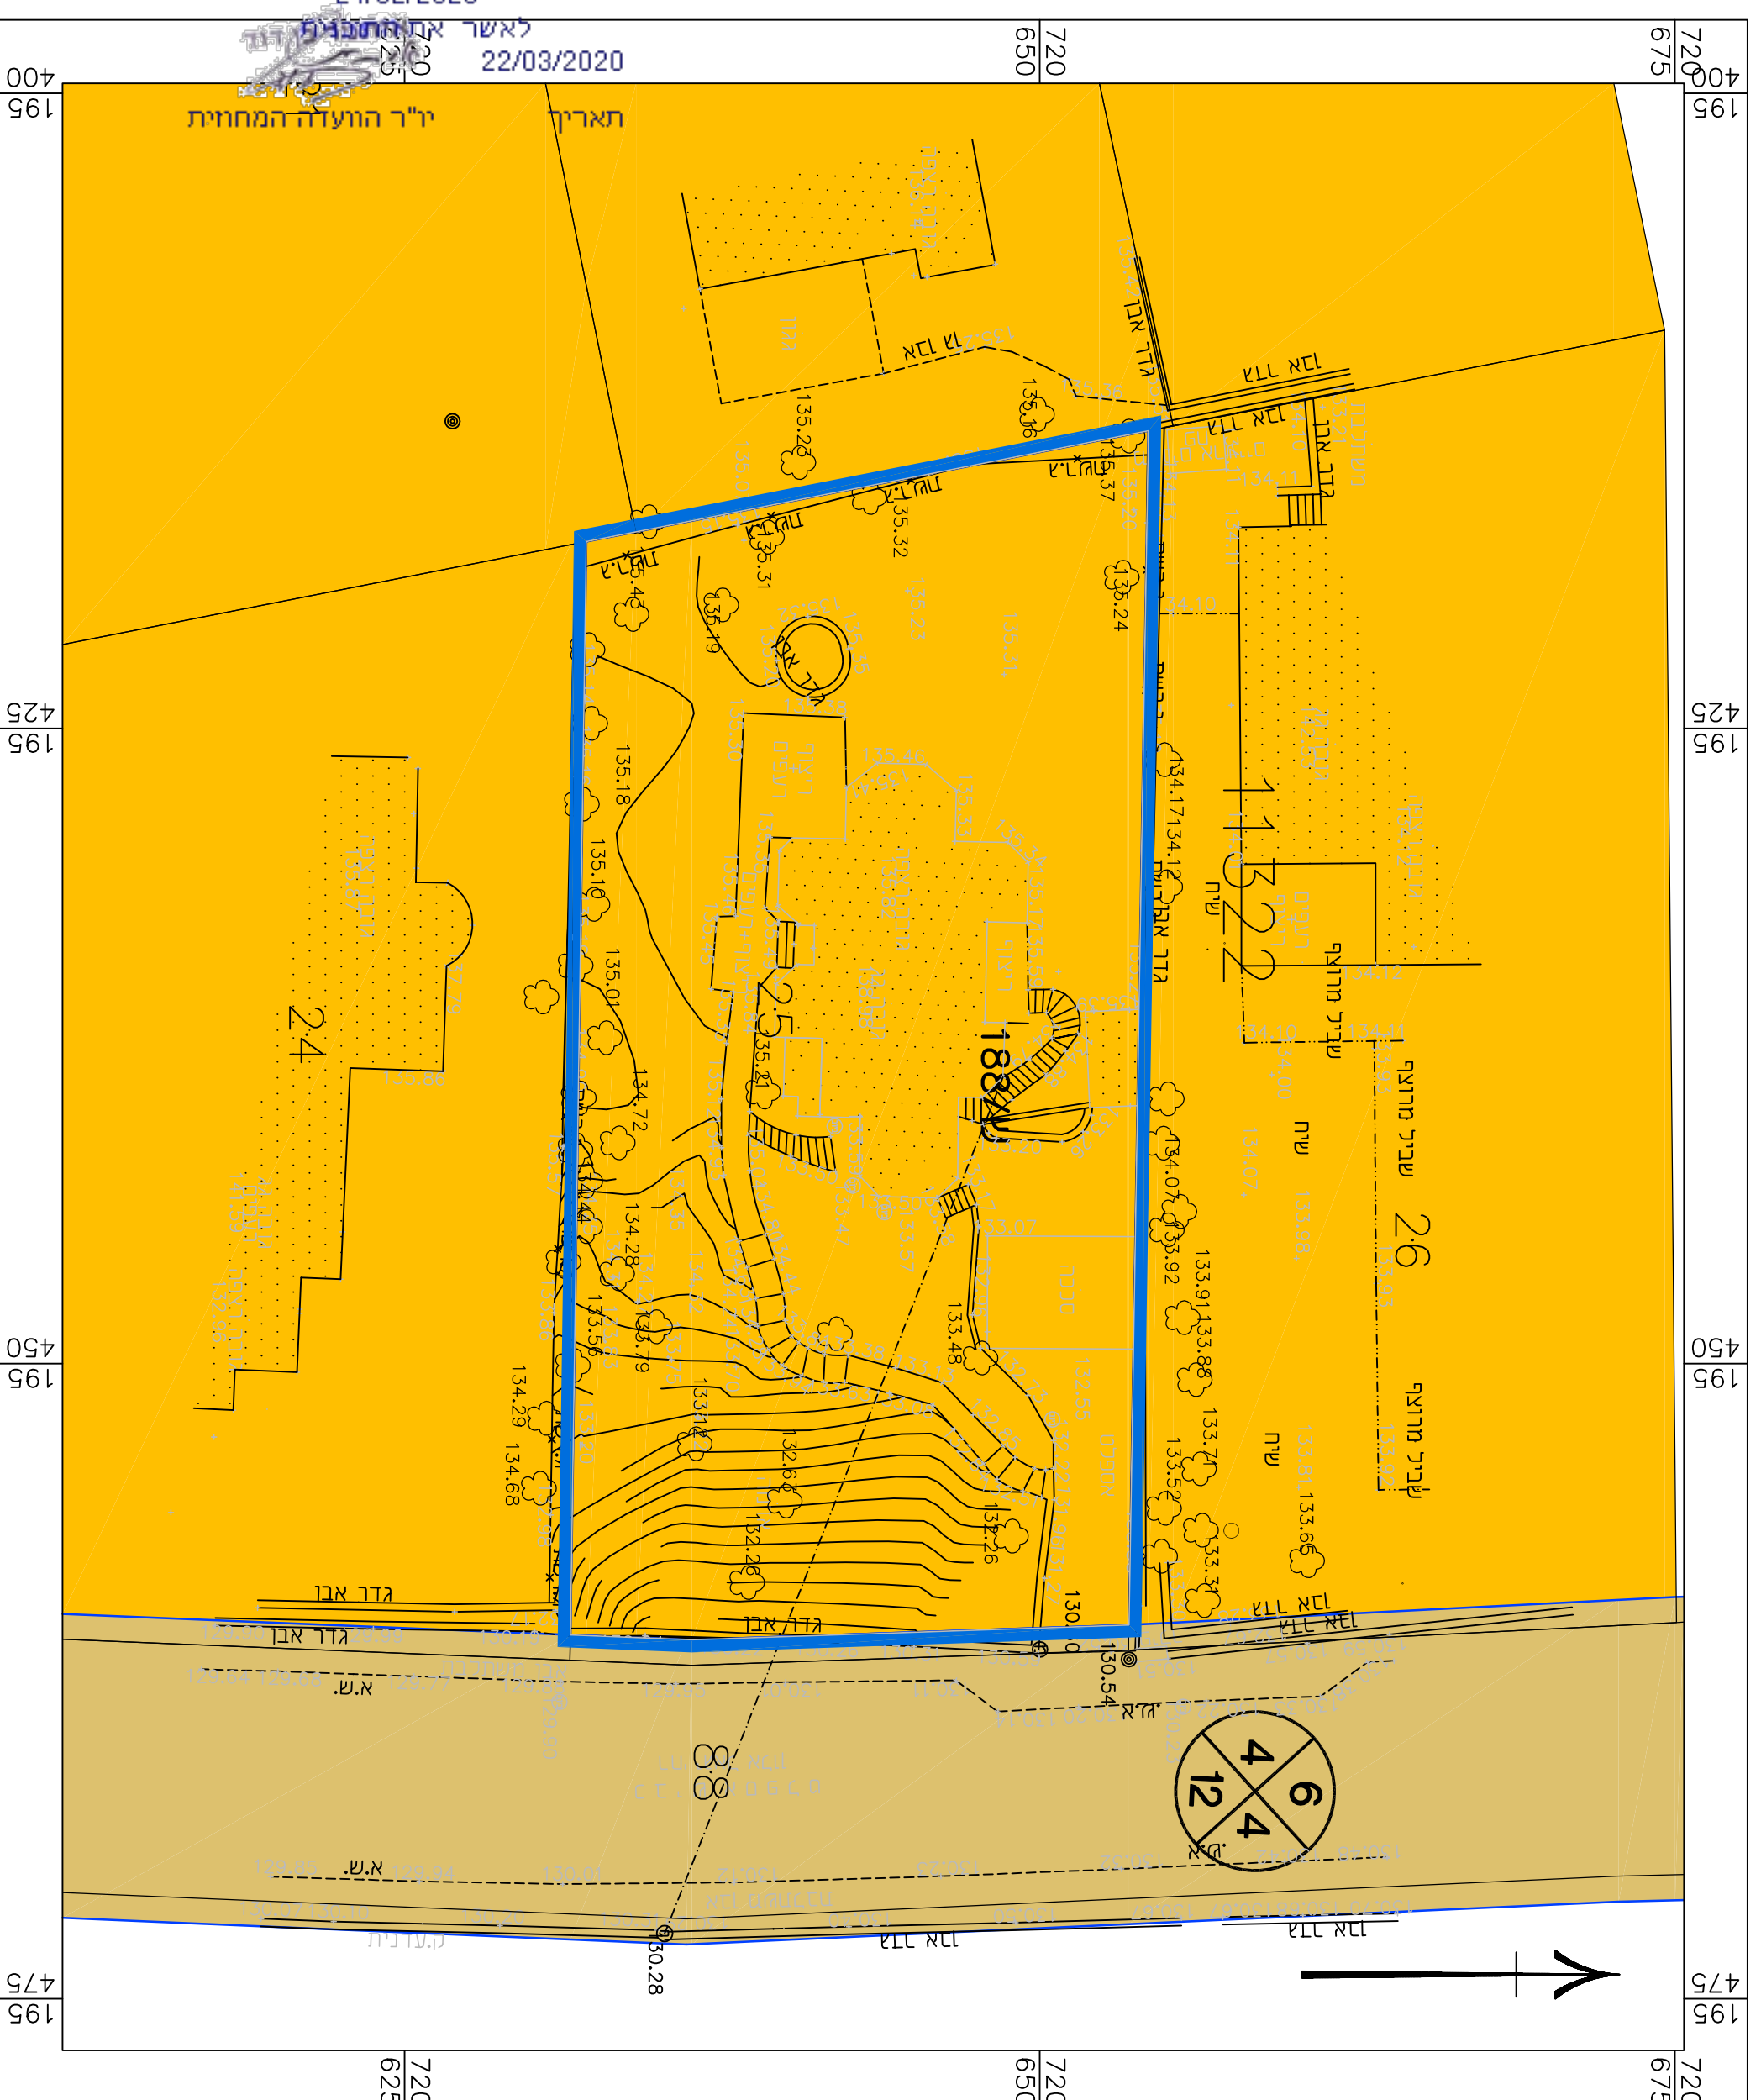

מקרא  
מצב מאוסר

- גבול התכנית
- אזור מגורים א'
- דרך מאוסרת
- מס' תכנית מאוסרת
- מס' 188/ש
- מס' הדרך
- קו ברין
- זכות הדרך

• יעוד שלא לפי מבוא"ת 2006

מצב מאוסר

מס' 353-0730119

תוספת יחידות דיור בחלקה 25  
גוש 1522, זכרון יעקב

נספח לתכנית גליון 1 מתוך 1

תחולה	רקע	תיאור	תאריך עריכת הוספת
נספח לתכנית	גליון 1 מתוך 1	רשומת התרשומים	30/04/2019

רשומת התרשומים	קנ"מ
מצב מאוסר	1:250
שם תרשים	-
שם תרשים	-
שם תרשים	-

שמות רחתימות:	
עורך	שם: אמת אלצור
הוספת	תאריך: ל"ד

