


מקרא מצב מאושר:

- גבול תכנית
 - - - - - גבול תכנית מאושרת
 - - - - - קו בנין
 - - - - - מספר תכנית מאושרת
 - אזור תעשייה קלה
 - דרך מאושרת
-
- 98 מסי חלקה רשומה
 - גבול חלקה
 - 11547 מסי גוש
 - גבול גוש
-
- מסי הדרך
 - קו בנין
 - - - - - רוחב הדרך

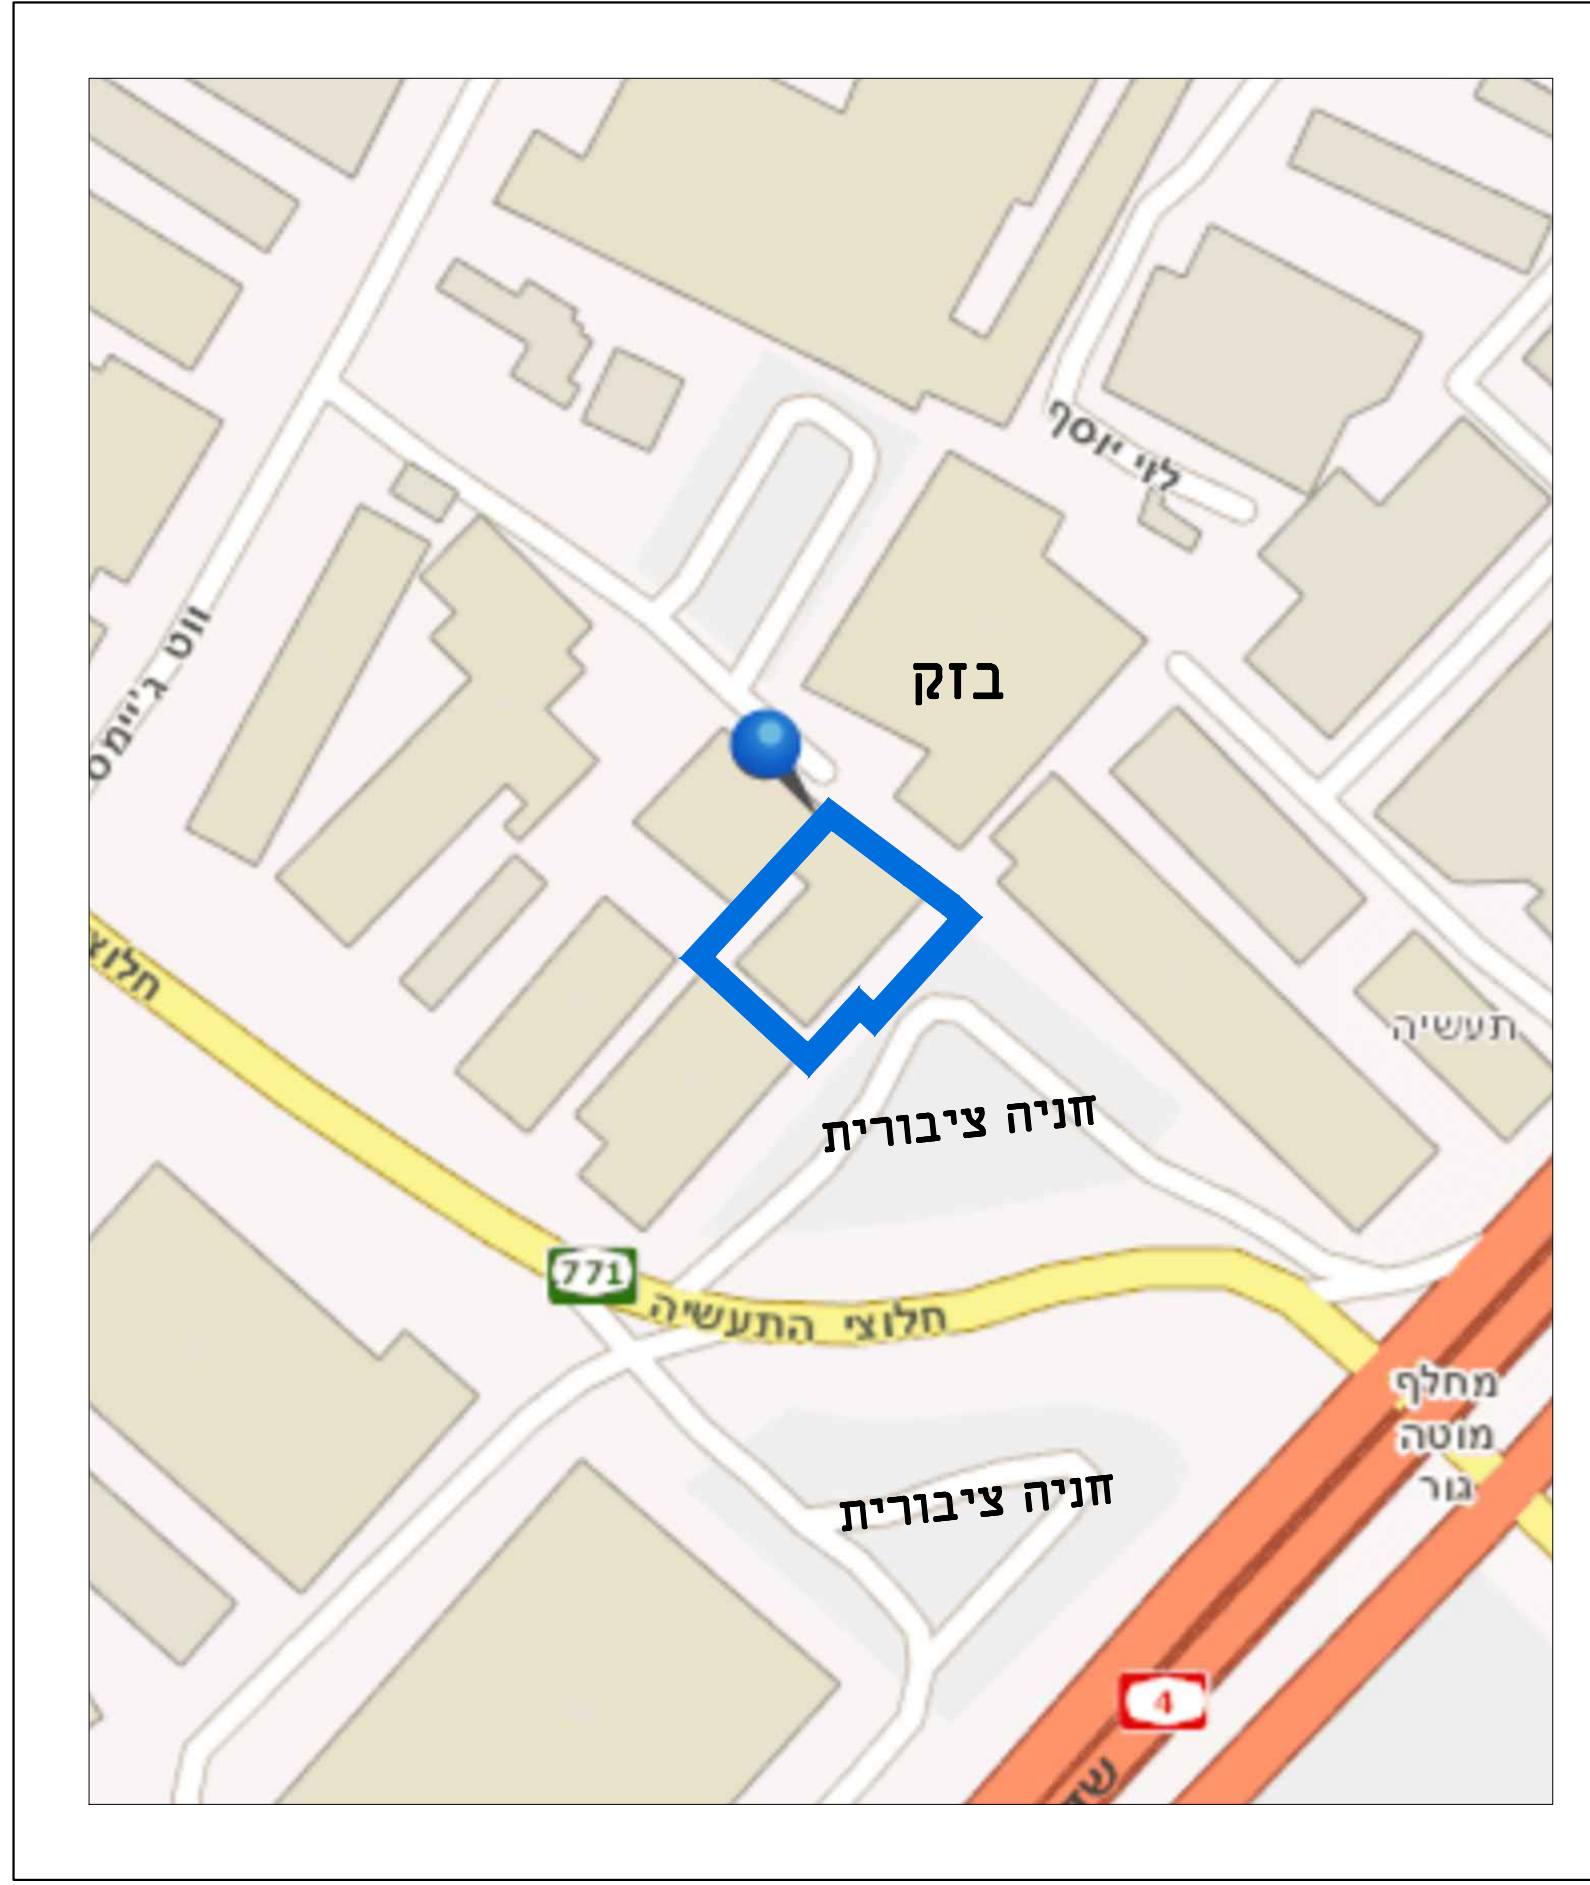

תרשים התמצאות קנ"מ 1:2500



תרשים סביבה קנ"מ 1:1250

מצב מאושר	
מס' 304-0595959	
חפ\מק\2422\א	
רחי' חלוצי התעשייה 6 חיפה	
נספח לתכנית גליון 1 מתוך 1	
תחולה	רקע
תיאור	מצב מאושר
תאריך עריכת הנספח	17.08.20
רשימת התרשימים	קנ"מ
מצב מאושר	1:250
שמות וזחתימות:	
עורך הנספח	יעקב מאור - מתכנן ערים

פרסום הפקדת תכנית חפ\מק\2422\א
 הועד הקובע לתכנית ע"פ סעיף 102 לחוק התכנון והבניה הוא הוועד המאוחד שבין הפרטמים בעיתונות. הודעה בדבר הפקדה פורסמה בעיתון _____ מיום _____ הודעה בדבר הפקדה פורסמה ברשומות 9. מיום _____

ועדה מקומית חיפה
פקדת תכנית מס' חפ/מק/2422/א
 הועדה המקומית החליטה להפקיד את התכנית בשיבח מס' 12 ביום 10.06.19 י"ד הועדה

פרסום מתן תוקף לתכנית חפ\מק\2422\א
 הועד הקובע לתחילתה של תכנית ע"פ סעיף 109 לחוק הוא בתום 18 יום מיום פרסום הודעה ברשומות או בעיתון על דבר אישורה, לפי המועד שבו פורסמה הודעה האחרונה מבין הודעות ת"ל. הודעה פורסמה לטובת תוקף בעיתון _____ מיום _____ הודעה פורסמה ביום 9. מיום _____ לענין סעיף 107 לחוק הועד הקובע יזען פרסום הודעה בדבר אישור התכנית ברשומות

ועדה מקומית חיפה
אישור תכנית מס' חפ\מק\2422\א
 הועדה המקומית החליטה לאשר את התכנית בשיבח מס' 29 ביום 27.02.2020 י"ד הועדה