

חוק התכנון והבנייה, התשכ"ה - 1965

תכנית מתאר מקומית

**304-0595959 'on**



# חפ/מק/2422/א-רחוב' חלוצי התעשייה 6, חיפה

תשריט מצב מוצע		תאריך 1 מtower 1
מחוז	חיפה	
מרחב תכנון מקומי	חיפה	
רשות מקומית	חיפה	
ישוב	חיפה	
תכנית בסמכות	מקומית	
איחוד וחלוקת	לא איחוד וחלוקת	
היתרים או הרשאות	תכנית שמכוכה ניתן להוציא היתרים או הרשאות	
19	מספר תדפיס התשריט	
11:33	11/08/2020	מועד הפקה
1,050	סכום מזומנים	סכום מזומנים

**אישור בתכנית מ' 059-304**

<b>שמות*</b>	מגש התכנית
<b>מair צבע</b> תאגיד: מ. ארזים ואורנים השקעות בע"מ	עורך ראשי'
<b>יעקב מאור</b> תאגיד: יעקב מאור תכנון ערים בע"מ	
<b>מair צבע</b> תאגיד: מ. ארזים ואורנים השקעות בע"מ	יום

**בעלי עין בקרקע\***

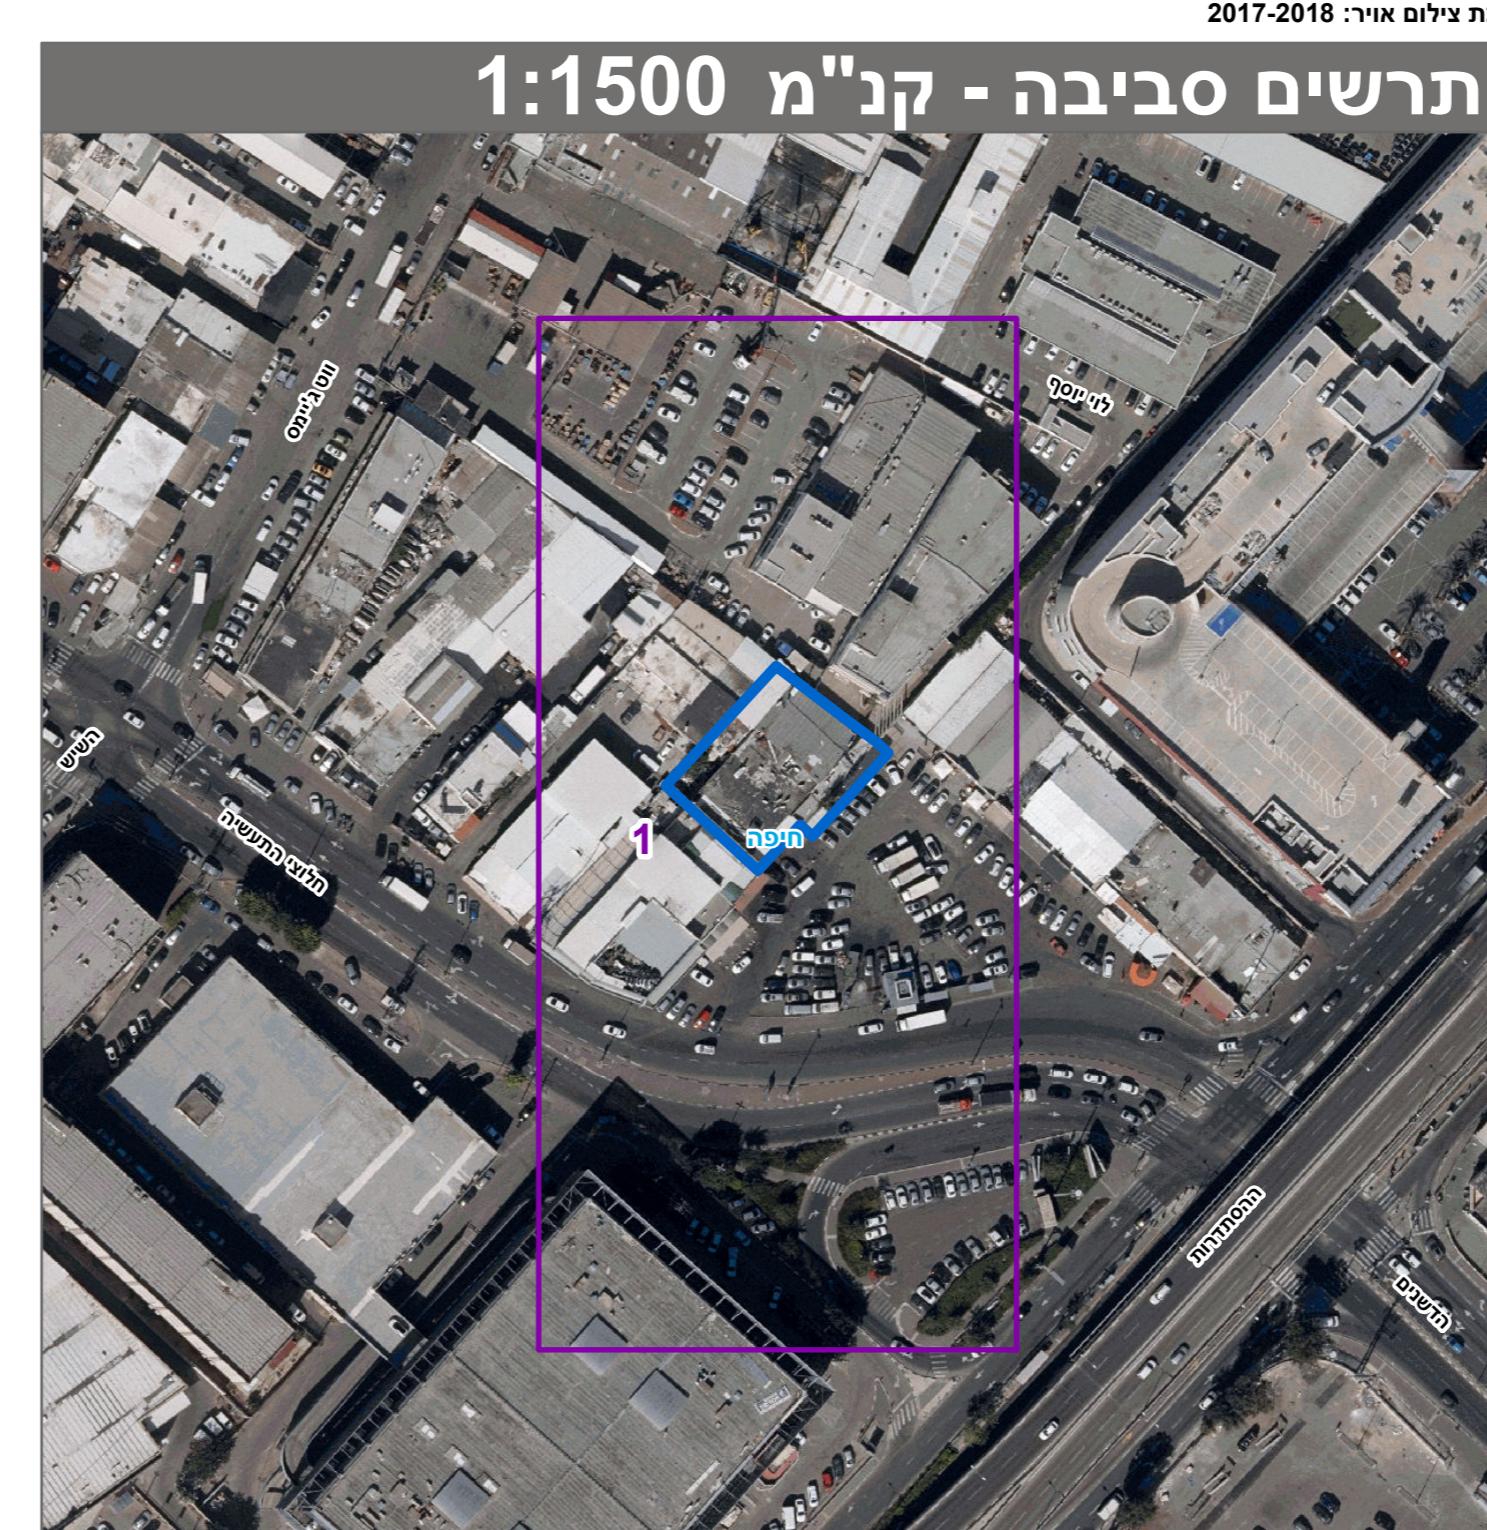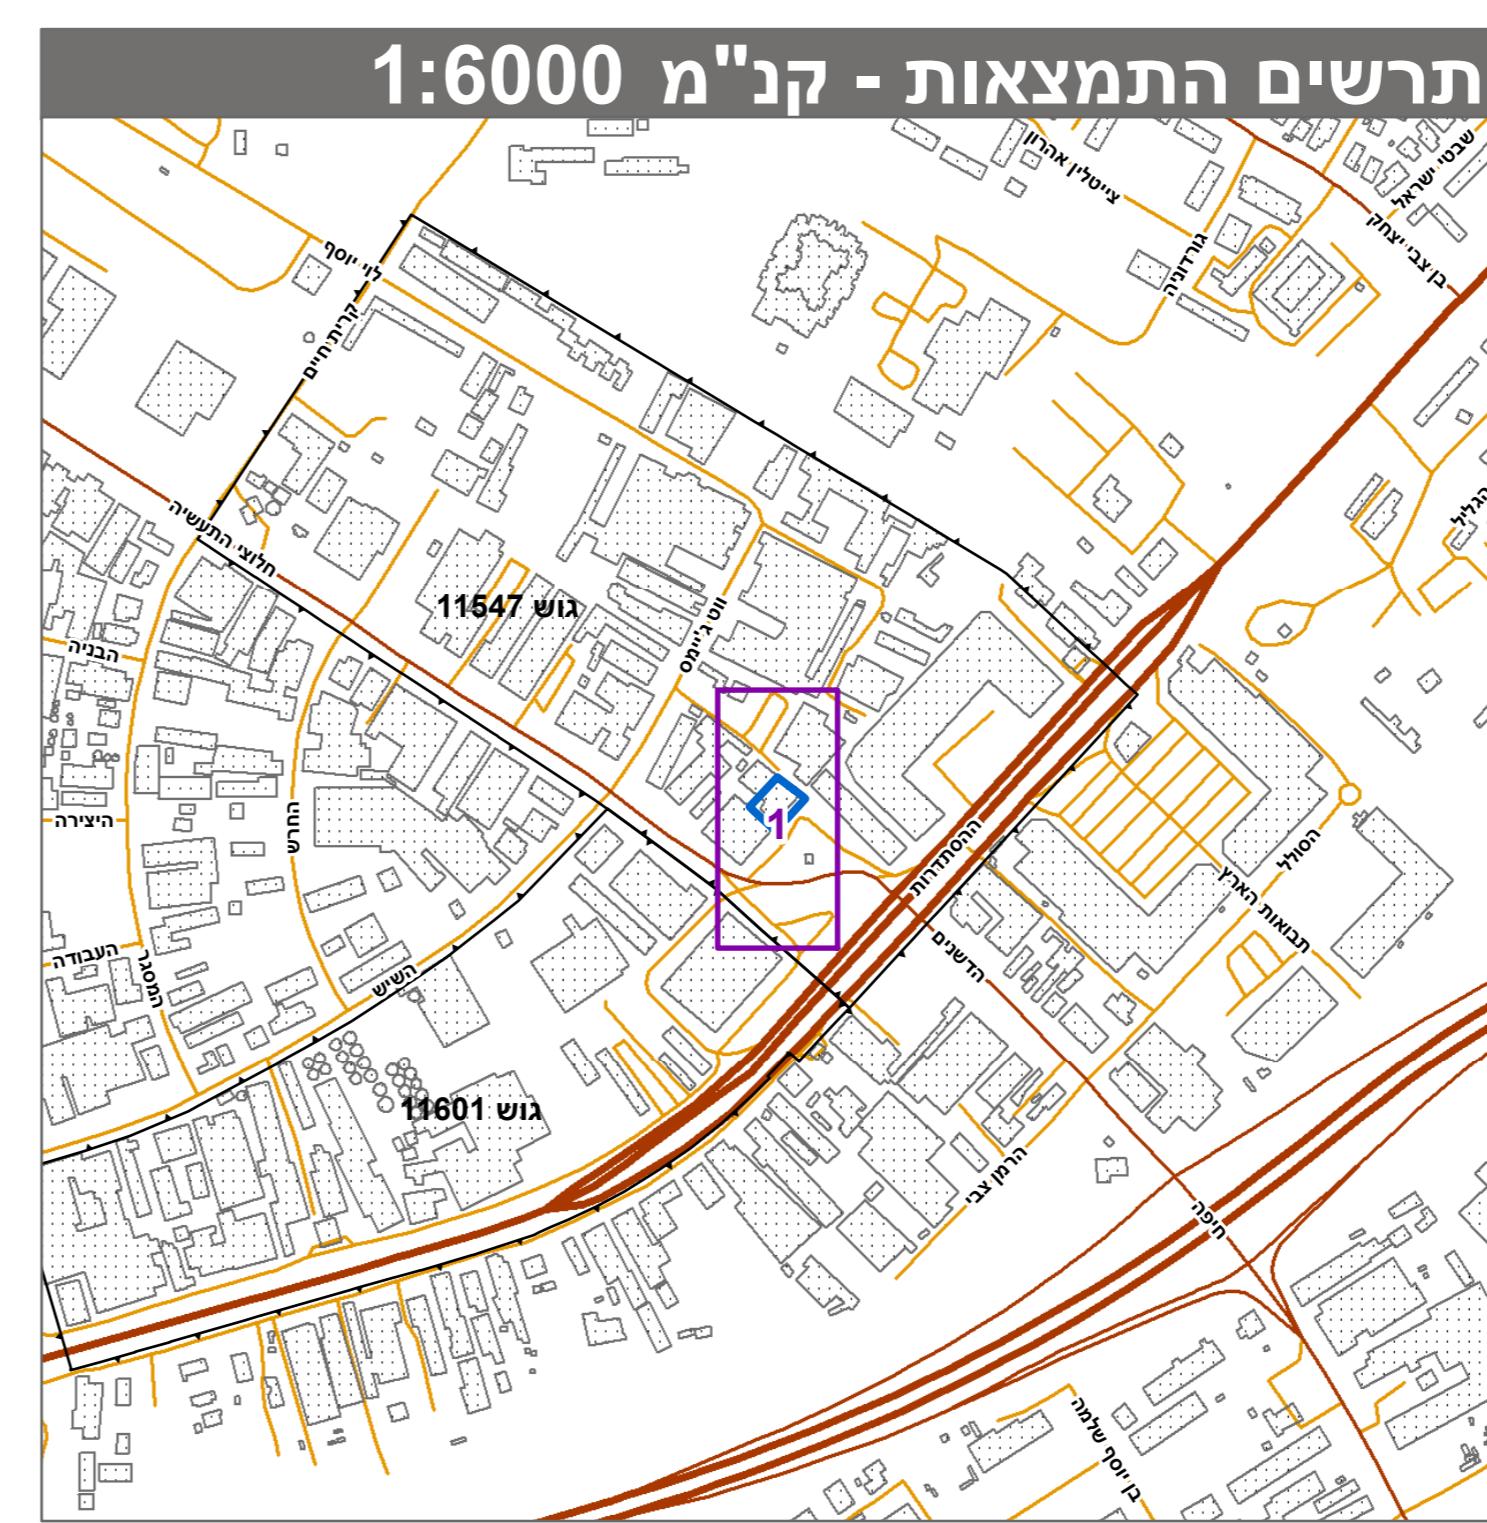

\* הרשימה המלאה מפורטת בהוראות התכנית / בהודעה שפורסמה בעיתונות וברשומות הריני מצהיר בזאת כי המפה הטופוגרפית/המצבית המהווה רקע לתוכן על ידי יום 14/08/2019 והיא הוכנה לפי הוראות נוהל מבא"ת ובהתאם ולתקנות המודדים שבתוקף. דיווק הקו הכחול והקדסטר: קו כחול (בלבן

טבלת גושים וחלוקת*				
מספר גוש בחלוקת בחלקיות	מספר גוש בחלוקת בשלמות	מספר גוש כל הגוש	חלוקת	מספר גוש
71	98	11547	חלק	