

מקרה

Diagram illustrating road markings and boundary types:



- Road markings:**
  - Line thickness: רוחתת דרך (Thin), מסוף הדרך (Medium), קו בין (Thin), חубך הדרך (Thin).
  - Numbering: 1, 2, 3, 4.
- Boundaries:**
  - Line thickness: גבול תכנית (Thin blue), תא שטח ומספרה (Medium blue), גבול גוש ומספרה (Thin black).
  - Numbering: 140, 1234, 5.

|                                   |  |
|-----------------------------------|--|
| מגורים בישוב כפרי                 |  |
| متקנים הנדסיים                    |  |
| מבנים ומוסדות ציבור               |  |
| שטחים פתוחים                      |  |
| שטח ציבורי פתוח                   |  |
| שטח פרטי פתוח                     |  |
| ספורט ונופש                       |  |
| דרך מאושרת                        |  |
| דרך מוצעת                         |  |
| דרך משולבת                        |  |
| שביל                              |  |
| חניון                             |  |
| "עד עפ"י" תכנית מאושרת אחרת       |  |
| מגורים ומבנים ומוסדות ציבור       |  |
| מסחר, תעסוקה ומבנים ומוסדות ציבור |  |
| חוורשה להעתקה                     |  |
| חוורשה לעקירה                     |  |
| חוורשה לשימור                     |  |
| הנחיות מיוחדות                    |  |
| דרך/מסלול לביטול                  |  |
| זיקת-הנאה למעבר רגל               |  |
| שיקום/התאחדות                     |  |
| אתר/מתחם לשימור                   |  |
| מידות                             |  |
| קו חשמל מתחת לגובה                |  |
| להריםה                            |  |
| גבול שטח שיפוט                    |  |
| קו-בנייה                          |  |
| עץ/עצים לשימור                    |  |
| עץ/עצים להעתקה                    |  |
| עץ/עצים לעקירה                    |  |
| מבנה לשימור                       |  |
| מבנה לשחזור/העתקה                 |  |

טור 2

17:2

1:10

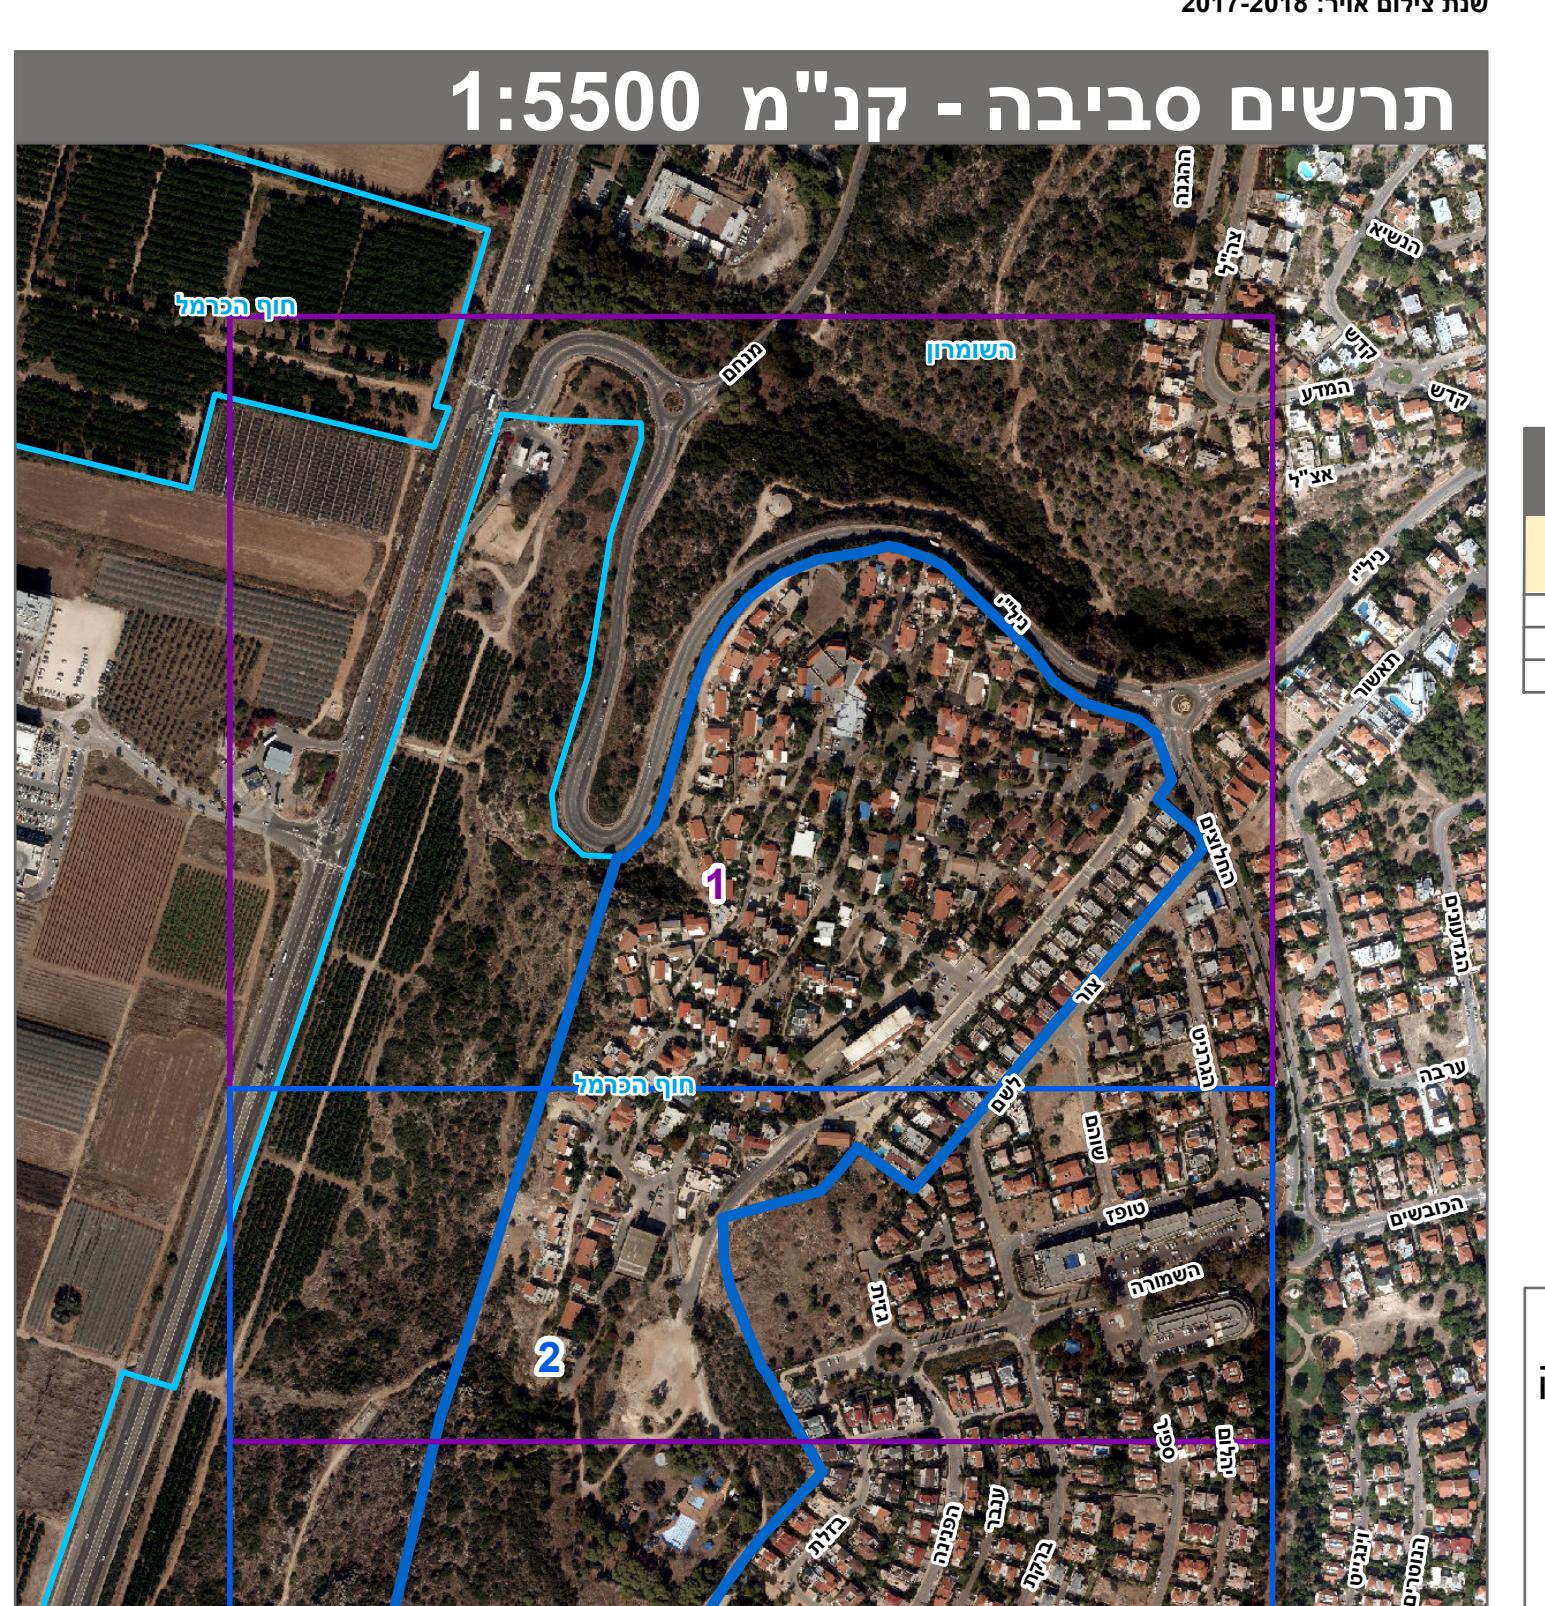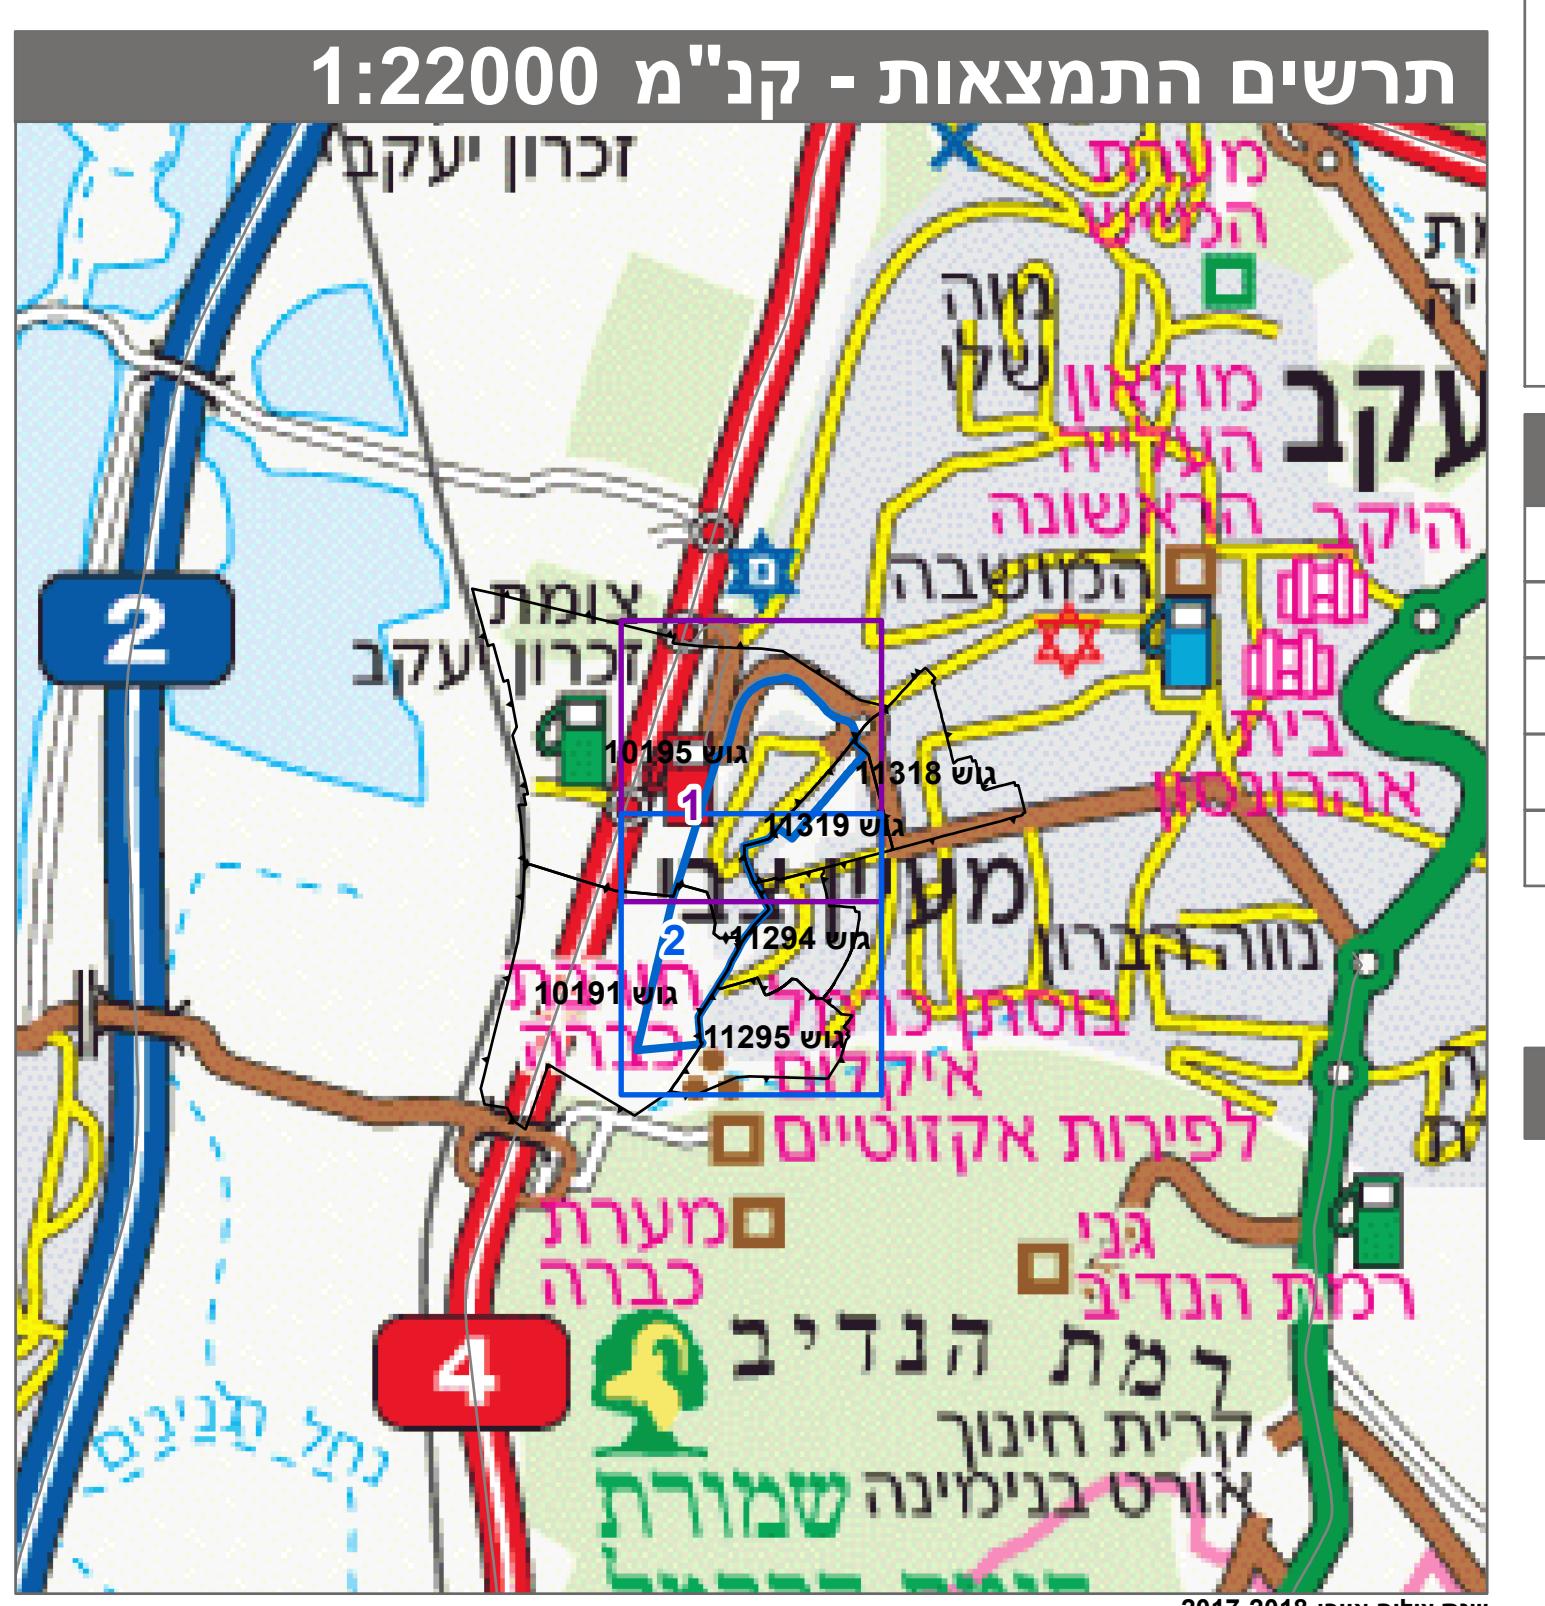

| טבלת גושים וחלוקת* |                   |                       |                        |
|--------------------|-------------------|-----------------------|------------------------|
| מספר גוש           | כל הגוש/<br>חלוקת | מספר חלקות<br>בשלםותן | מספר חלקות<br>בחלקוֹתן |
| 10191              | חלק               | 14, 16, 19            |                        |
| 10195              | חלק               | 22, 37, 39-43, 50     |                        |

| שם המודד              | מספר רישוי | חתימה   | תאריך  |
|-----------------------|------------|---|--|
| גטניו ברני מודד מוסמן | 570        | קו כחול (בלבד) בrama אנלייטית<br>דיקוק הקו הכחול והקדרטר: | ולתקנות המודדים שבתוקף.<br>על ידי ביום 29.08.2020 והוא הוכנה לפי הוראות נוהל מבא"ת בהתאם להוראות<br>הריני מצהיר בזאת כי המפה הטופוגרפית/המצבית המהווה רקע לתוכנית זו, נעשו |