


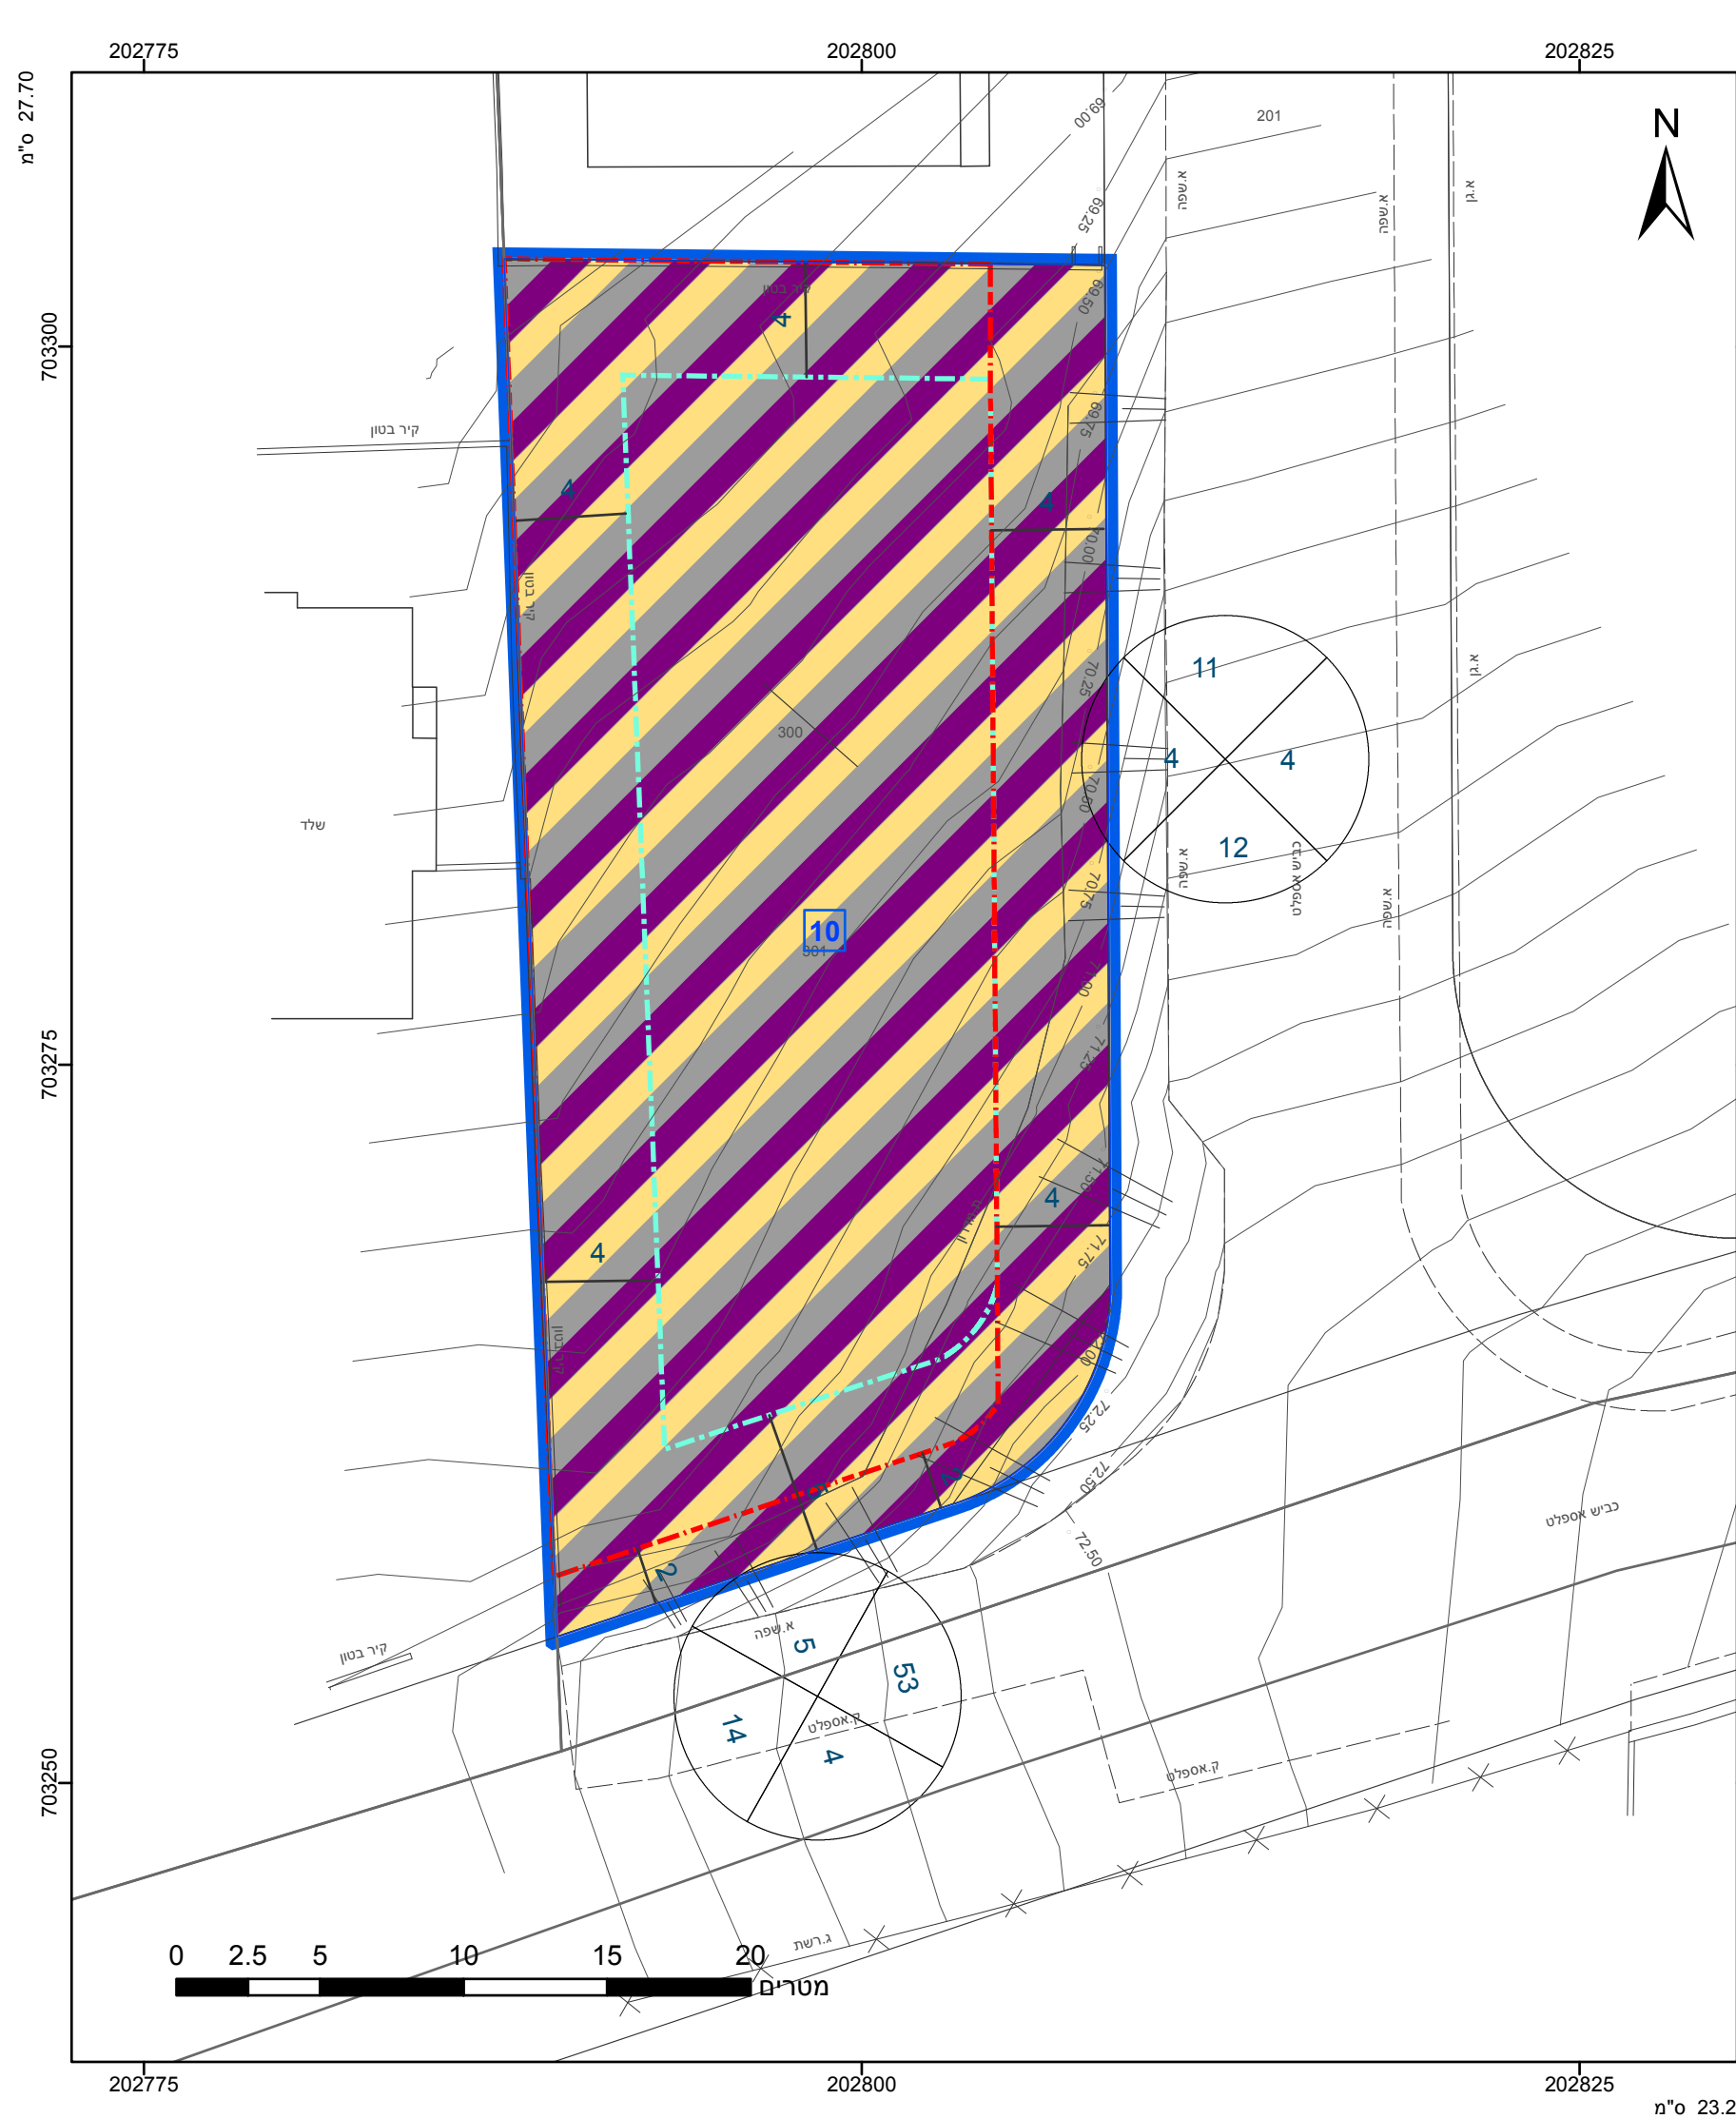

מקרא

גבול התכנית 1 גוש **1234**
תא שטח ומספרו
מספר הדרך 1
מספר קווי בנין 2
מספר רחב הדרך 3
גבול גוש ומספרו
גבול חלקה ומספרה 5

מגורים, מסחר ותעסוקה
קו בנין
קו בנין תחתית/תת קרקעי
קו עזר 3

אישורים בתכנית מס' 354-0731968

הריני מצהיר בזאת כי המפה הטופוגרפית/המצבית המהווה רקע לתכנית זו, נערכה על ידי ביום 25/11/2017 והיא הוכנה לפי הוראות נוהל מבא"ת ובהתאם להוראות החוק ולתקנות המודדים שבתוקף. דיוק הקו הכחול והקדסטר: מדידה אנליטית מלאה ברמת תצ"ר

האני ביאדסי שם המודד	1027 מספר רישיון
חתימה	תאריך

חוק התכנון והבנייה, התשכ"ה - 1965
תכנית מתאר מקומית

מס' 354-0731968

עתאמנה מאגד - שינוי יעוד ממגורים
א' למגורים ומסחר והגדלת אחוזי
בניה

תשריט מצב מוצע גיליון 1 מתוך 1

מחוז	חיפה
מרחב תכנון מקומי	עירון
רשות מקומית	באקה אל ג'רביה
ישוב	באקה אל גרבייה

תכנית בסמכות מחוזית
איחוד וחלוקה ללא איחוד וחלוקה
היתרים או הרשאות תכנית שמכוחה ניתן להוציא היתרים או הרשאות

מונה תדפיס התשריט 11
מועד הפקה 12/03/2020 17:25

שטח התכנית 0.895 דונם קנה מידה 1:250

שמות*

מגיש תכנית	כרם עתאמנה ותאגיד:
עורך ראשי	סלים קטאוי ותאגיד:
יזם	כרם עתאמנה ותאגיד:

בעלי ענין בקרקע*

טבלת גושים וחלקות*			
מספר גוש	חלק/ כל הגוש	מספרי חלקות בשלמותן	מספרי חלקות בחלקיותן
8765	חלק		10

* הרשימה המלאה מפורטת בהוראות התכנית / בהודעה שפורסמה בעיתונות וברשומות

תרשים התמצאות - קנ"מ 1:1250