



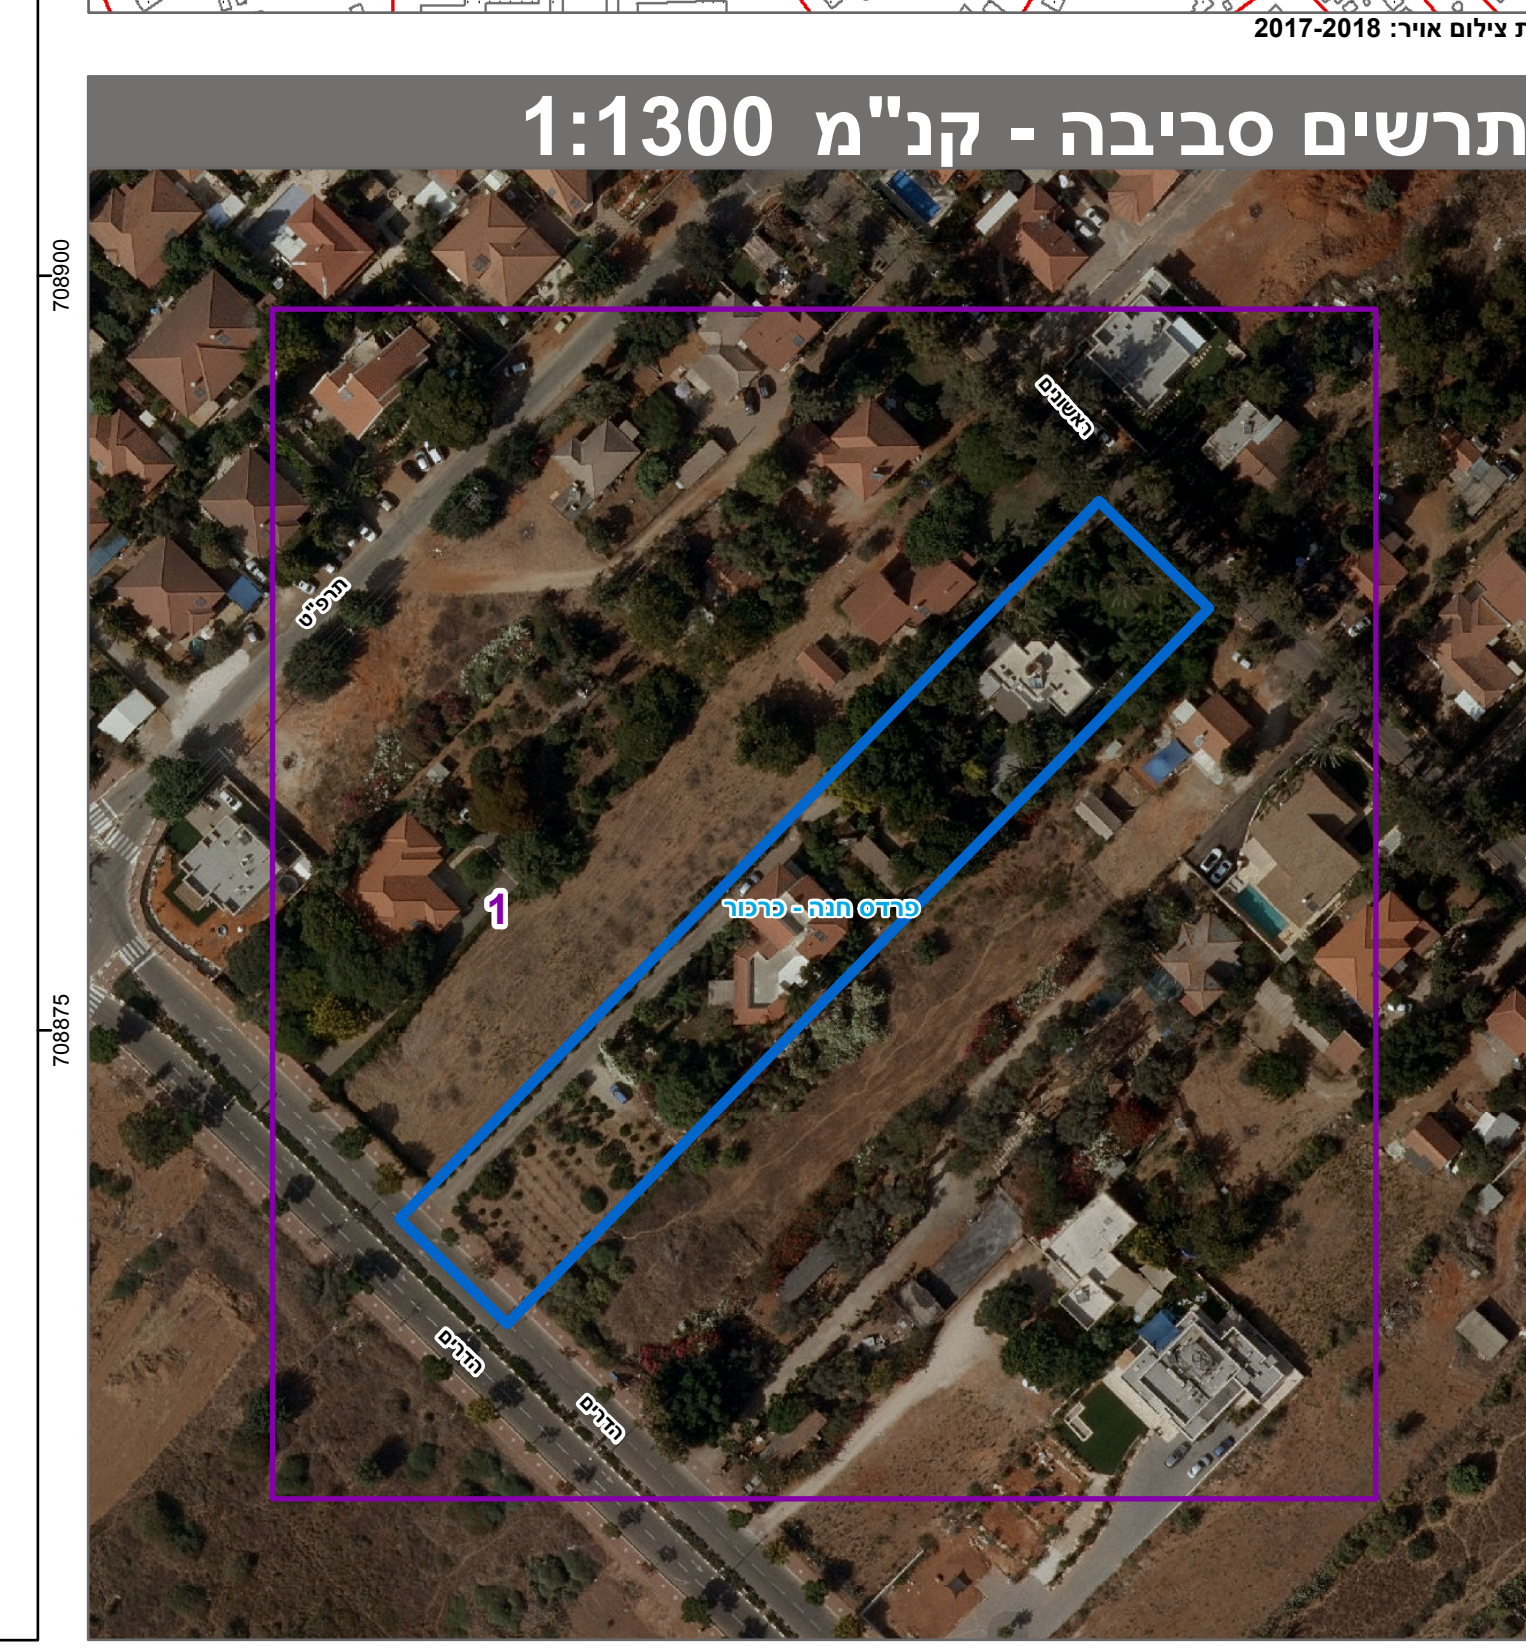

מספר	שטח	אזור	מספר חלקות
1	0.181		
2	2.216		
3	2.000		
4	0.010		
5	4.000	80%	

מקרא

▬ משק עזר
▬ דרך מאושרת
▬ קו-בנין
▬ מידות
+ על/עצים לשימור

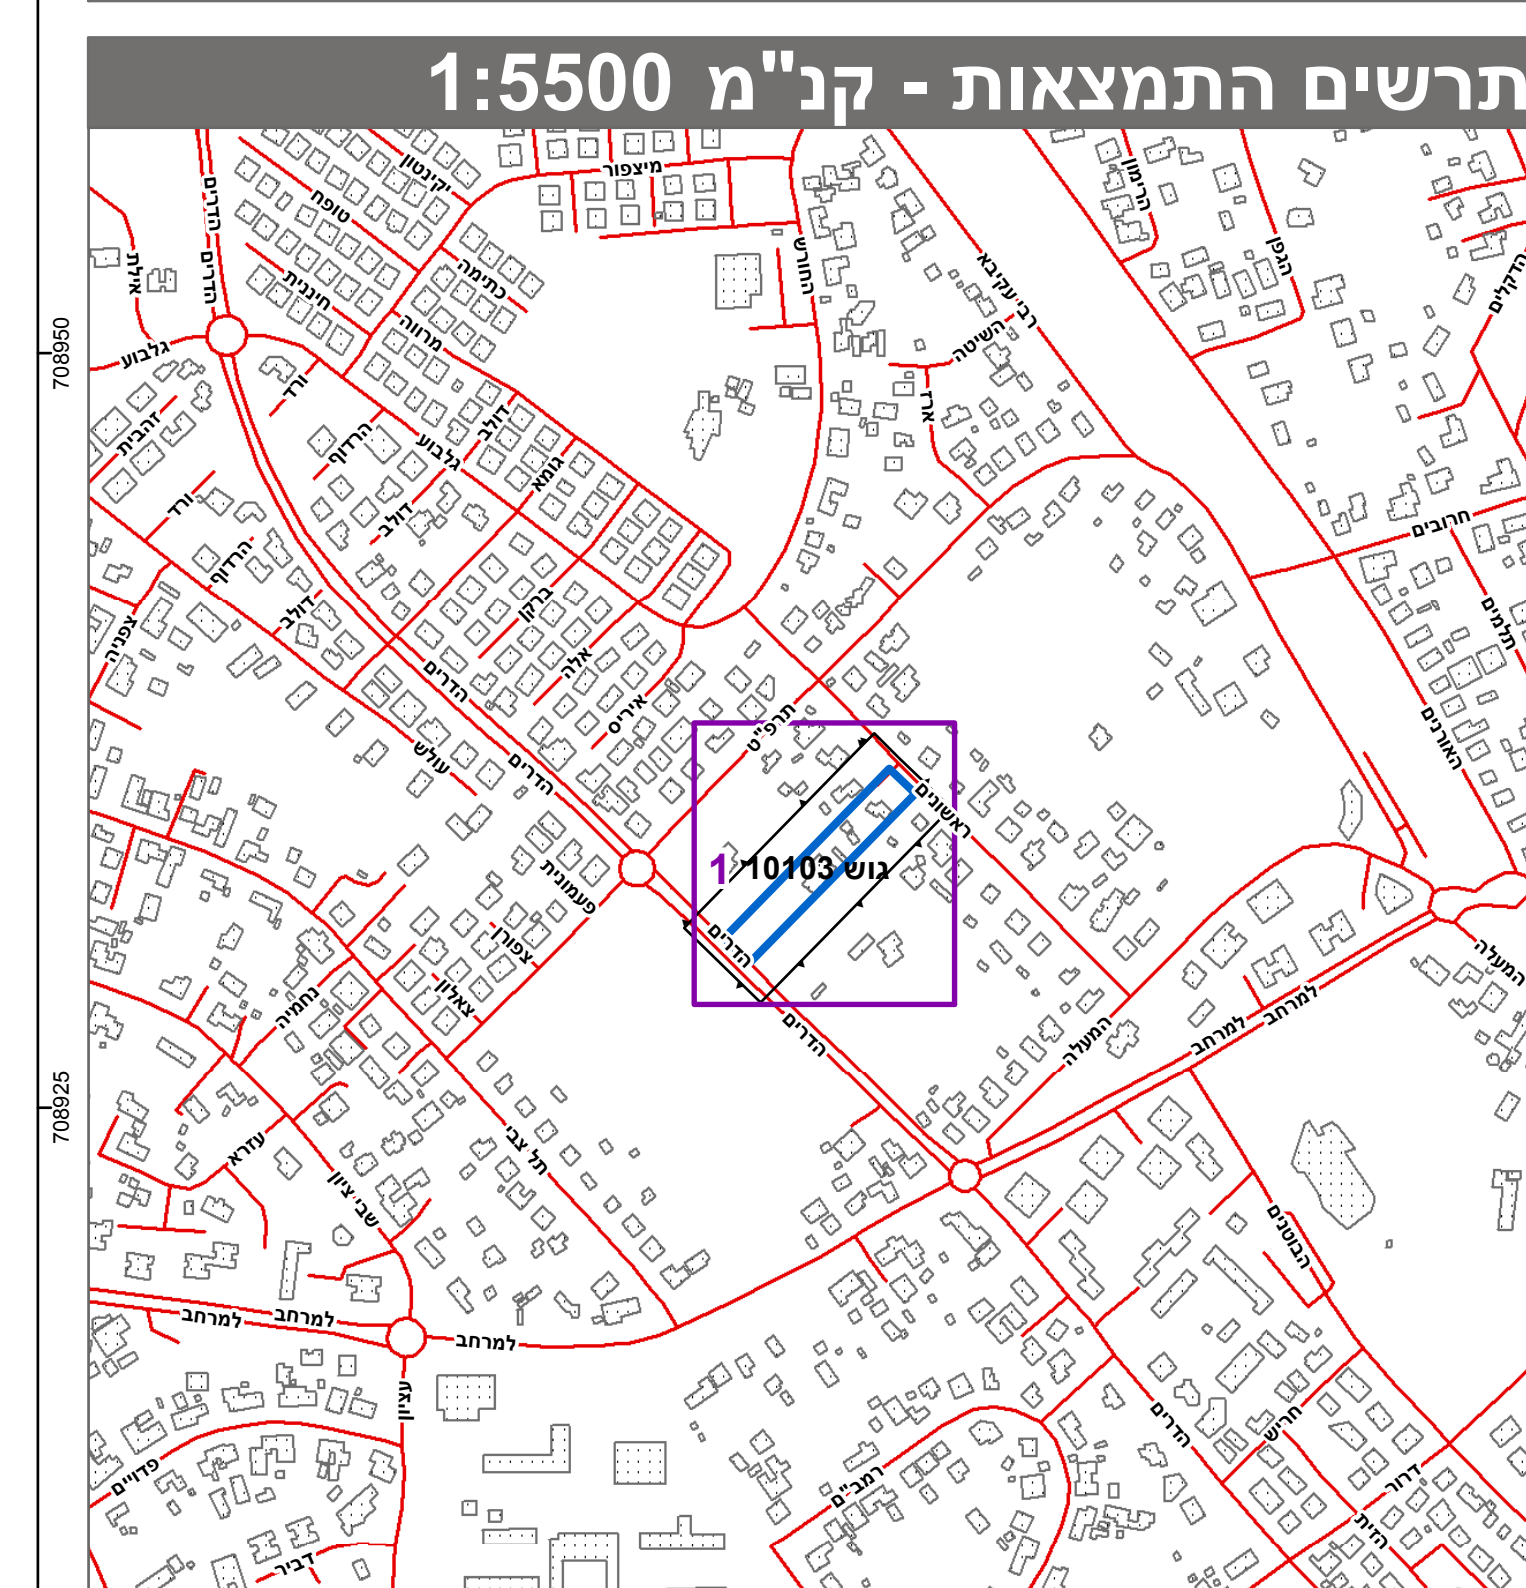

חוק התכנון והבניה, התשכ"ה - 1965

תכנית מפורטת

מס' 308-0543686

גוש 10103 חלקה 63 - רחוב ההדרים - תוספת 3 יח"ד ושטחים

תשריט מצב מוצע	גיליון 1	מתוך 1
מחוז	חיפה	
מרחב תכנון מקומי	פרדס חנה-כרכור	
רשות מקומית	פרדס חנה-כרכור	
ישוב	פרדס חנה-כרכור	
תכנית בסמכות	מקומית	
איחוד וחלוקה	ללא איחוד וחלוקה	
היתרים או הרשאות	תכנית שמכוחה ניתן להוציא היתרים או הרשאות	
מונה תדפיס התשריט	6	
מועד הפקה	09/09/2019	09:22
שטח התכנית	דונם 4.509	קנה מידה 1:250

אישורים בתכנית מס' 308-0543686

שמות*

מגיש התכנית	מגיש התכנית
אבינועם יוכלמן תאגיד	אורה יוכלמן תאגיד
אברהם אברמוב תאגיד	אבינועם יוכלמן תאגיד
אורה יוכלמן תאגיד	אורה יוכלמן תאגיד

בעלי ענין בקרקע*

טבלת גושים וחלקות*

מספר גוש	כל הגוש חלק	מספר חלקות בשלמותן	מספר חלקות במחלקותן
10103	63		

* הרשימה המלאה מפורטת בהוראות התכנית / בהודעה שפורסמה בעיתונות וברשומות הרני מצהיר בזאת כי המפה הטופוגרפית/המצבית המהווה רקע לתכנית זו, נערכה על ידי ביום 17-06-16 והיא הוכנה לפי הוראות נוהל מבא"ת ובהתאם להוראות החוק ולתקנות המודדים שבתוקף. דיוק הקו הכחול והקדסטר: מדידה אנליטית מלאה ברמת תצ"ר מחאמיד טר 1238 שם המודד מספר רשיון חתימה תאריך