


### מקרא מצב מאושר

- גבול תכנית
- מספר תכנית תקפה
- אזור מגורים א' עפ"י חד\700
- דרך קיימת או מאושרת עפ"י חד\700
- מספר גוש 10009
- גבול חלקה
- קו בניין
- מספר חלקה
- בנין קיים
- מסי הדרך
- קו בניין
- רוחב הדרך

(-) יעוד שלא עפ"י מבא"ת

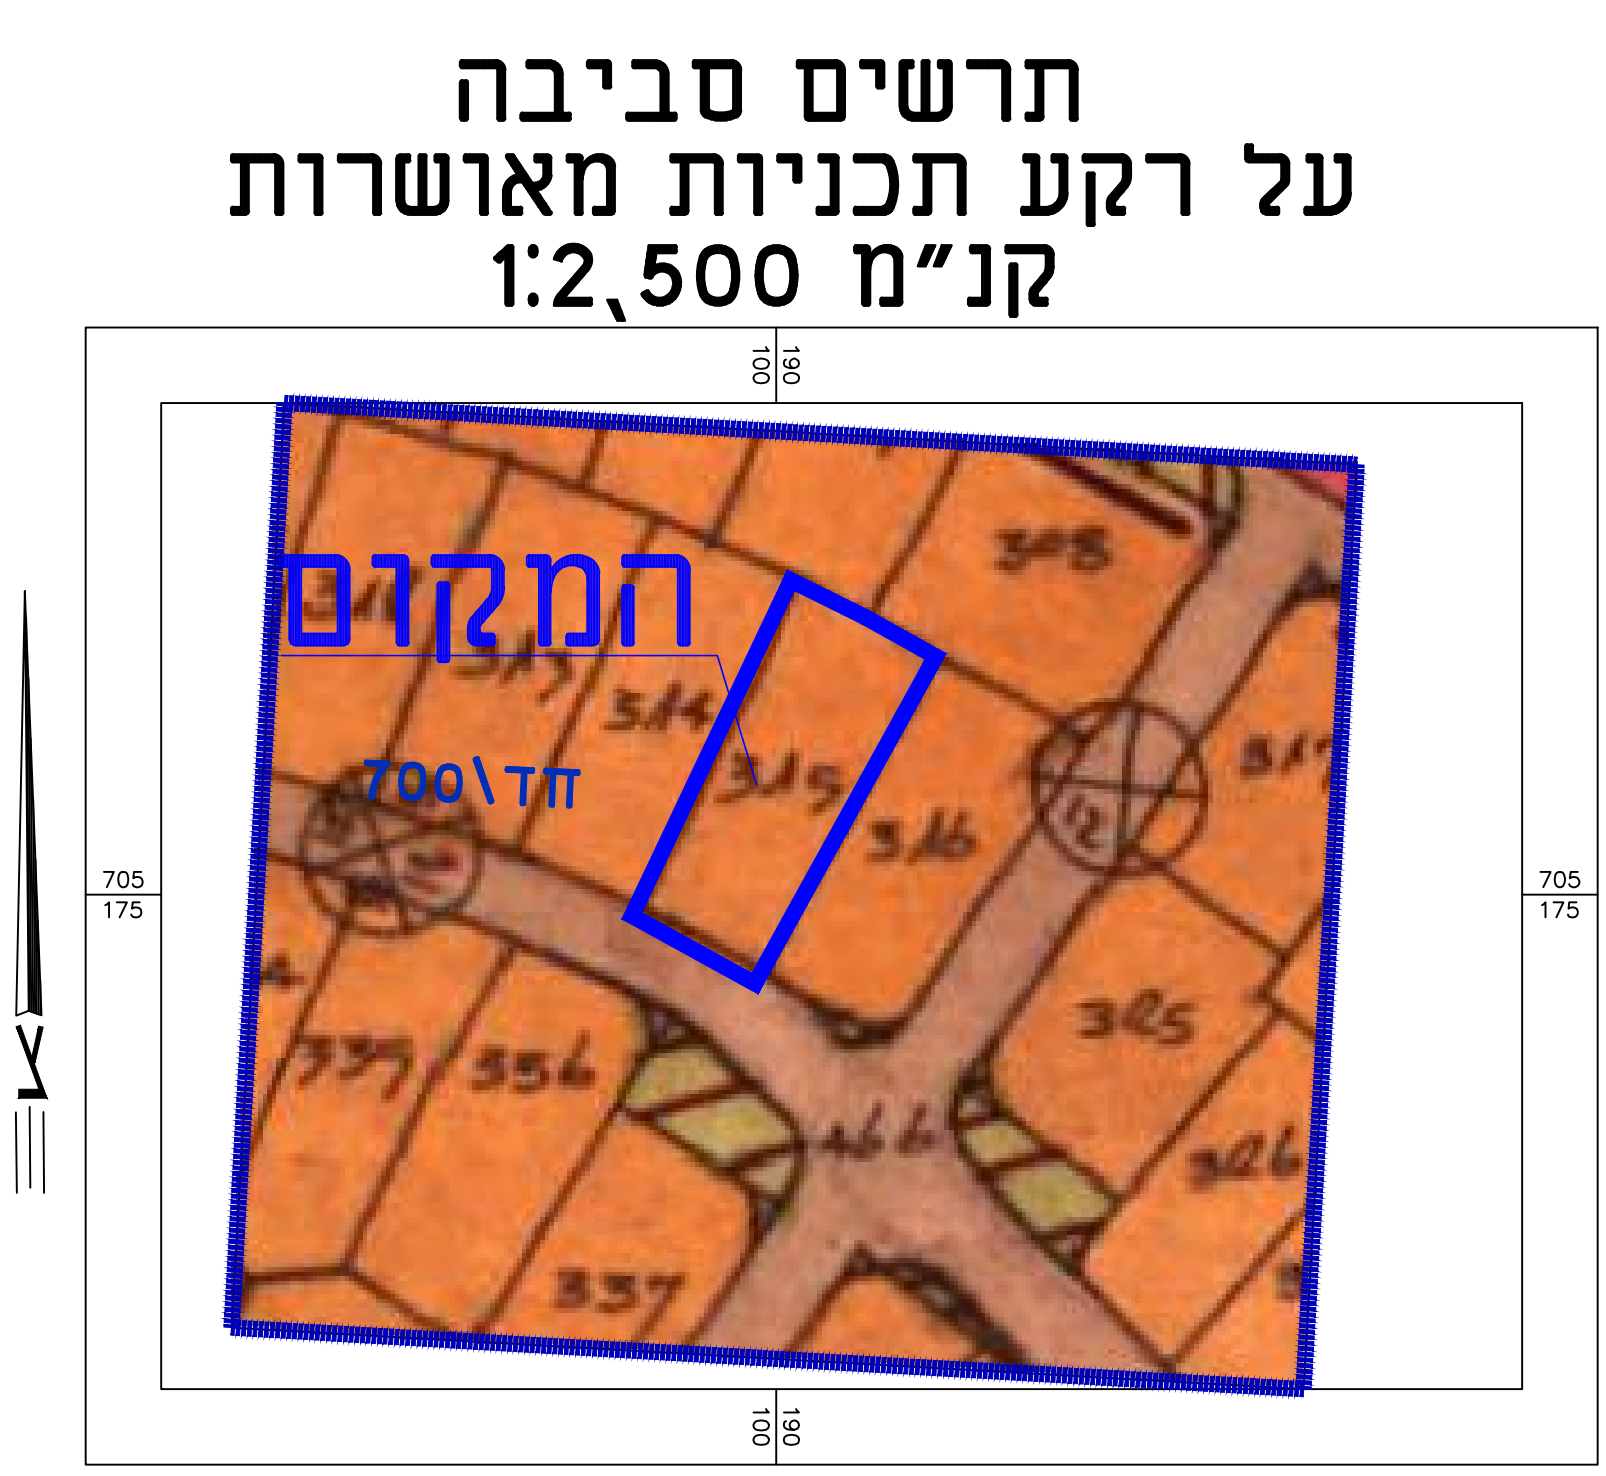

<b>מצב מאושר</b>			
302-0617555			
תוספת יח"ד, הגדלת אחוזי בנייה והקטנת קו בניין בגוש 10009 חלקה 315			
נספח לתכנית		גליון 1 מתוך 1	
תחולה	רקע		
תאריך עריכת הנספח	13.02.2020		
רשימת התרשימים	קנ"מ		
מצב מאושר	1250		
תרשים סביבה קרובה	12.500		
שמות וחתימות:			
עורך הנספח	שם: אלה דניסוב	חתימה:	
	תאריך:		
טבלת גושים וחלקות			
מסי גוש	חלקי כל הגוש	מספרי חלקות בשלמותן	מספרי חלקות בחלקיותן
10009	חלק	315	