
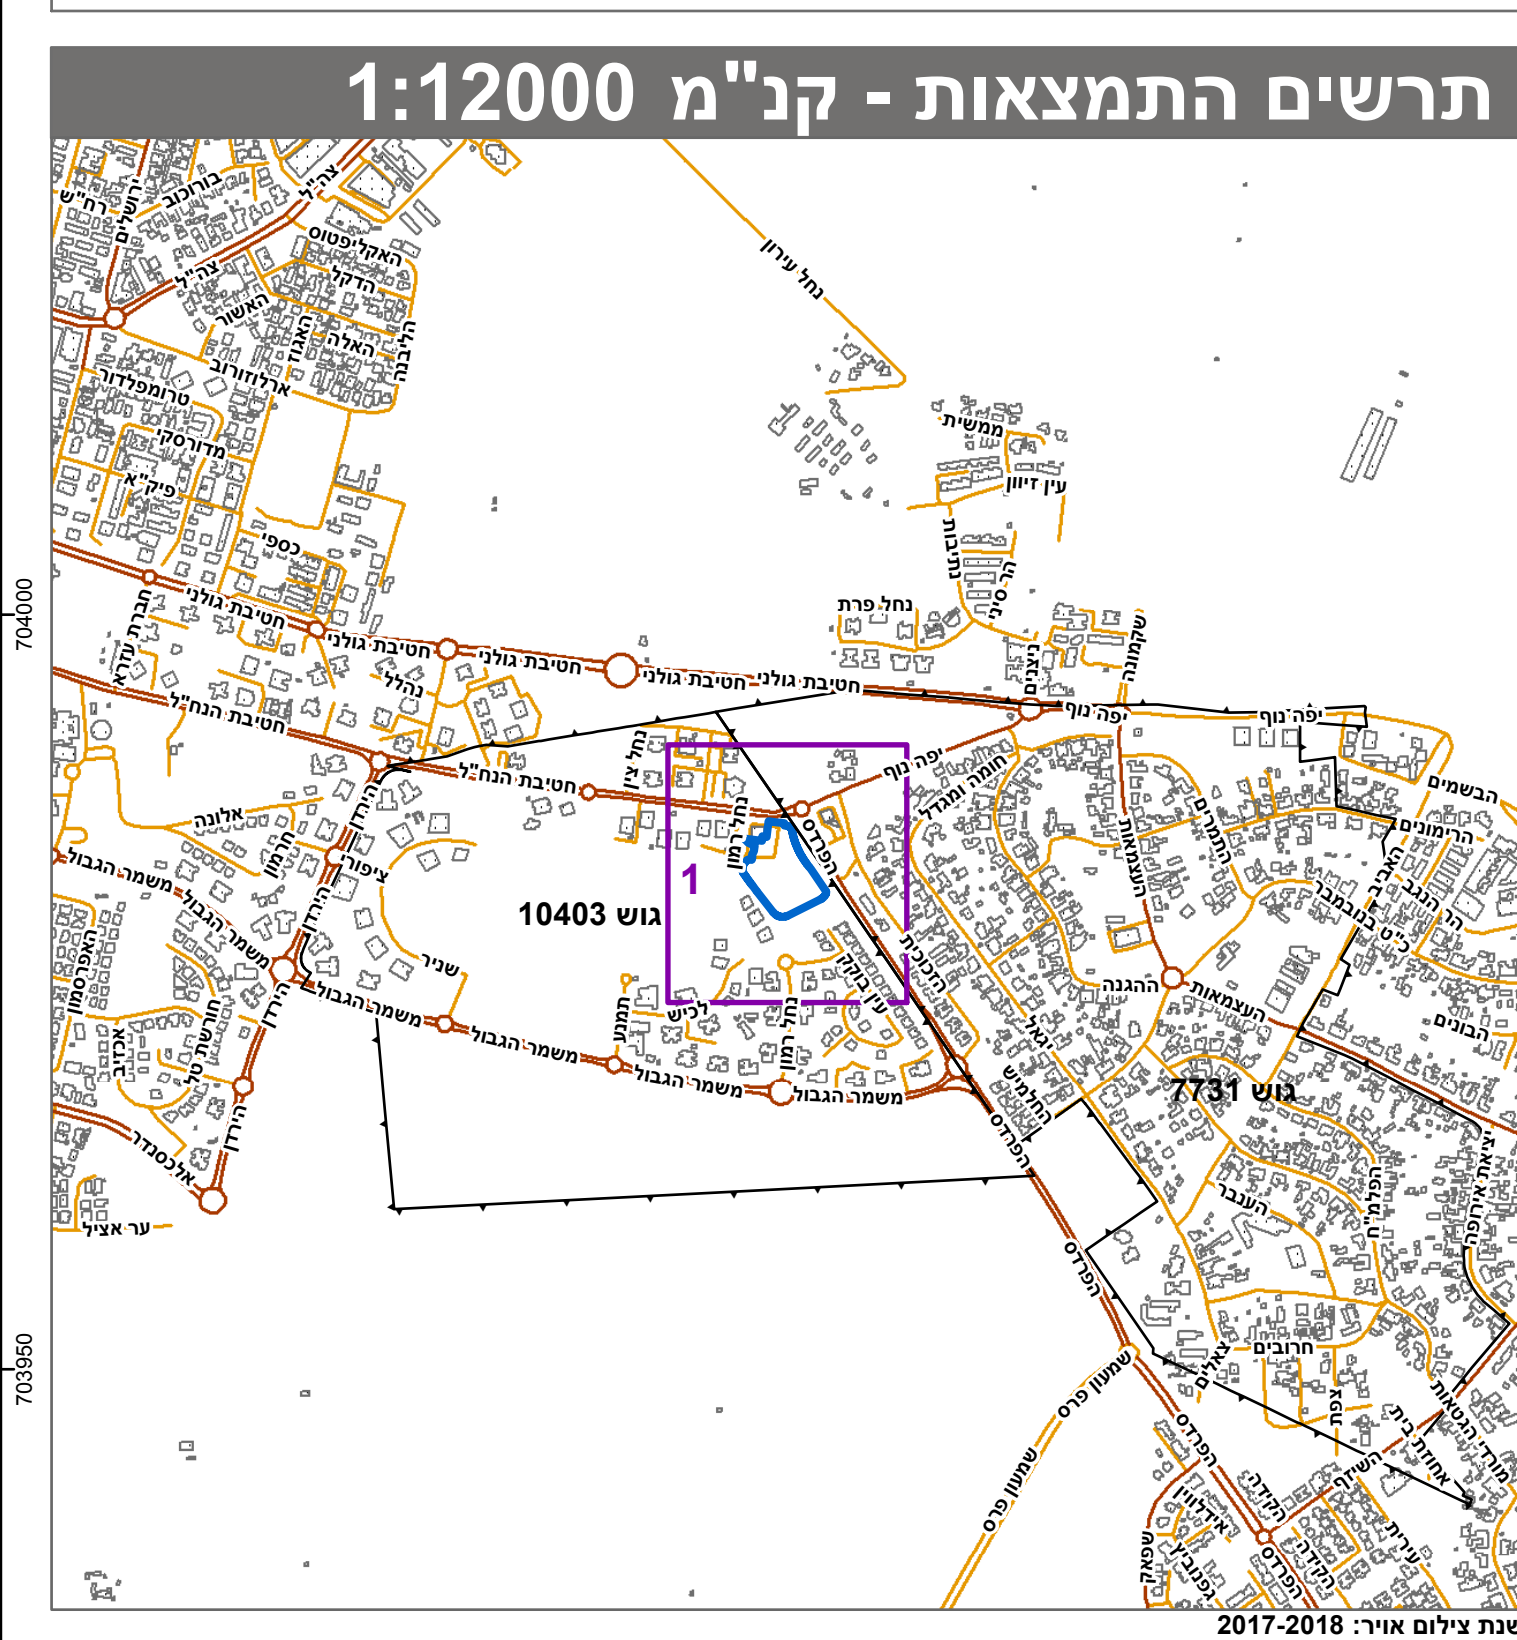


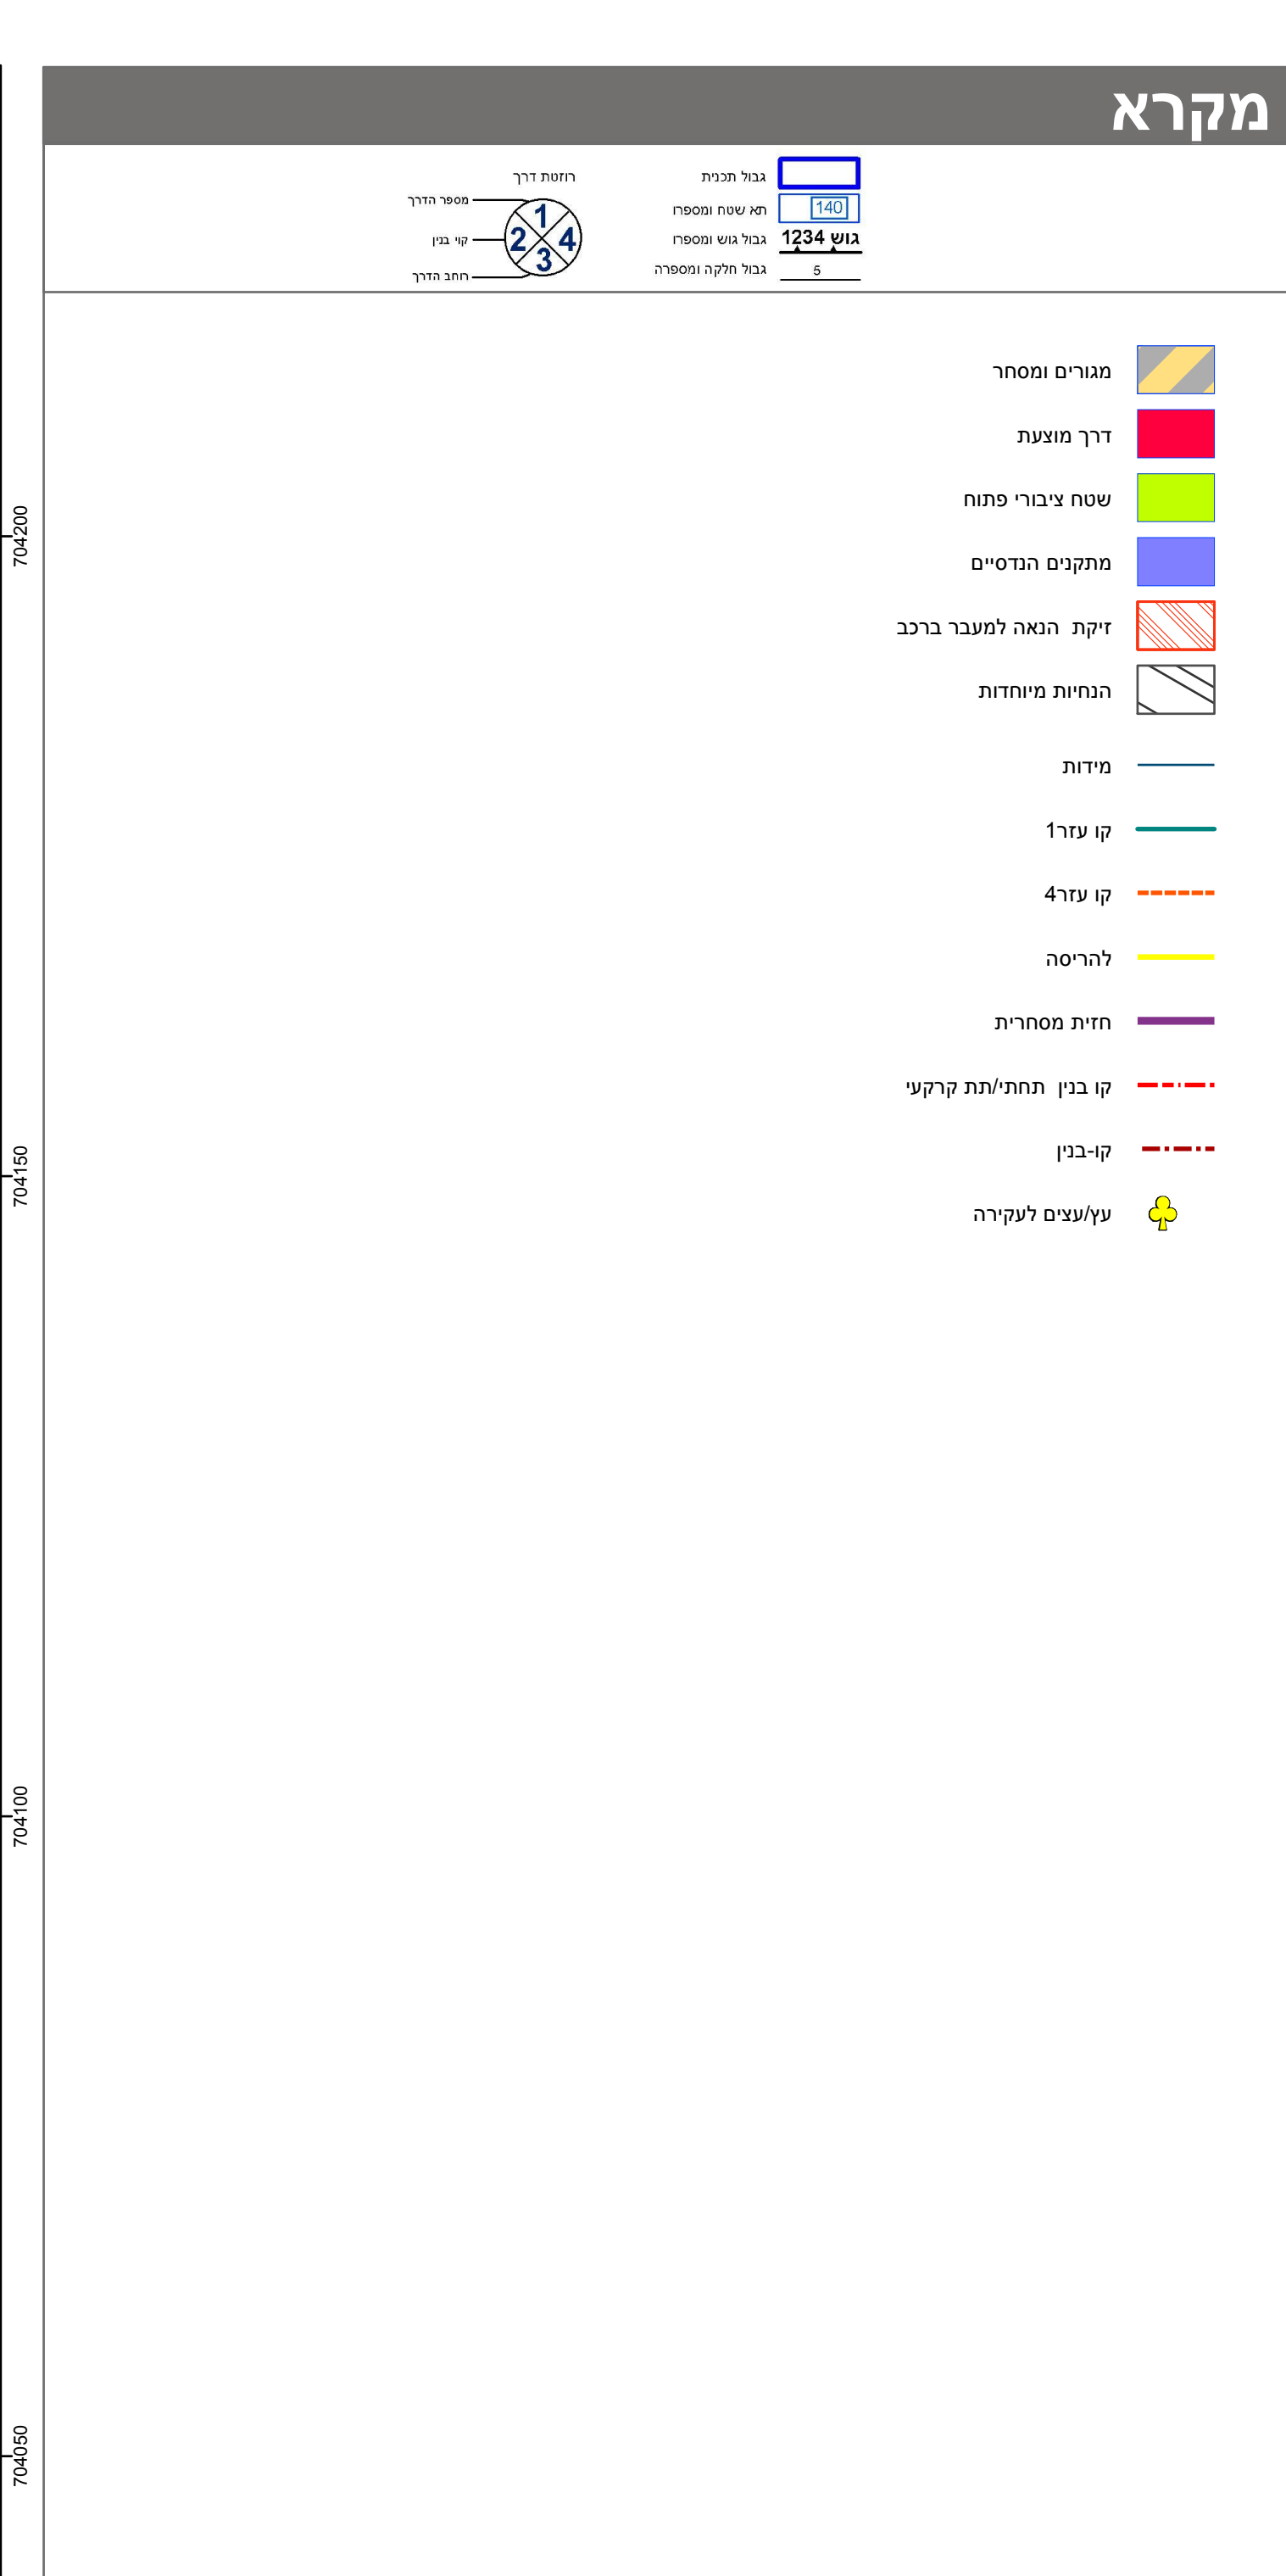

חוק התכנון והבנייה, התשכ"ה - 1965 תכנית מפורטת	
302-0486530 'on	
שינוי יעוד ומתן הוראות בניה בגוש 10403 חלקות 33 34	
תשריט מצב מוצע	
גיליון 1 מתוך 1	
ח"פ	מחוז
חדרה	מרחב תכנון מקומי
חדרה	רשות מקומית
חדרה	ישוב
מחוזית	
ללא אימוץ וחלוקה	
תכנית שמכונה ניתן להוציא היתרים או הרשאות	
23	
12:03	09/07/2020
1:500	11.597 דונם
קנה מידה	שטח התכנית
אישורים בתכנית מס' 302-0486530	
חוק התכנון והבניה, התשכ"ה - 1965 משרד האוצר - מחוז חוזרת המחוזית תת'ליטה ב' יום : 20/04/2020 לאשר את התכנית 19/07/2020 י"ד חוזרת המחוזית תאריך	

שמות*	
מגיש התכנית	ציפי סולל תאגיד:
מגיש התכנית	תאגיד: פרדסי בית אליעזר רוטמן בע"מ
עורך ראשי	תאגיד: מן שלומי אדריכלות בע"מ ציפי סולל תאגיד:
זים	תאגיד: פרדסי בית אליעזר רוטמן בע"מ

בעלי עינין בקרקע*

טבלת גושים וחלקות*			
מספר גוש	כל החג	מספר חלקות בשלמותן	מספר חלקות בחלקיותן
10403	חלק	33-34	

* הרשימה המלאה מפורטת בהוראות התכנית / בהודעה שפורסמה בעיתונות וברשומות

הריני מצהיר בזאת כי המפה הטופוגרפית/המצבית המהווה רקע לתכנית זו, נערכה על ידי ביום 03.10.18 והיא הוכנה לפי הוראות נוהל מבא"ת ובהתאם להוראות החוק ולתקנות המודדים שבתוקף.

דיוקן הקו הכחול והקדסטר: קו כחול (בלבד) ברמה אנליטית

מריין משה	640	חתימה	תאריך
שם המודד	מספר רשיון		