


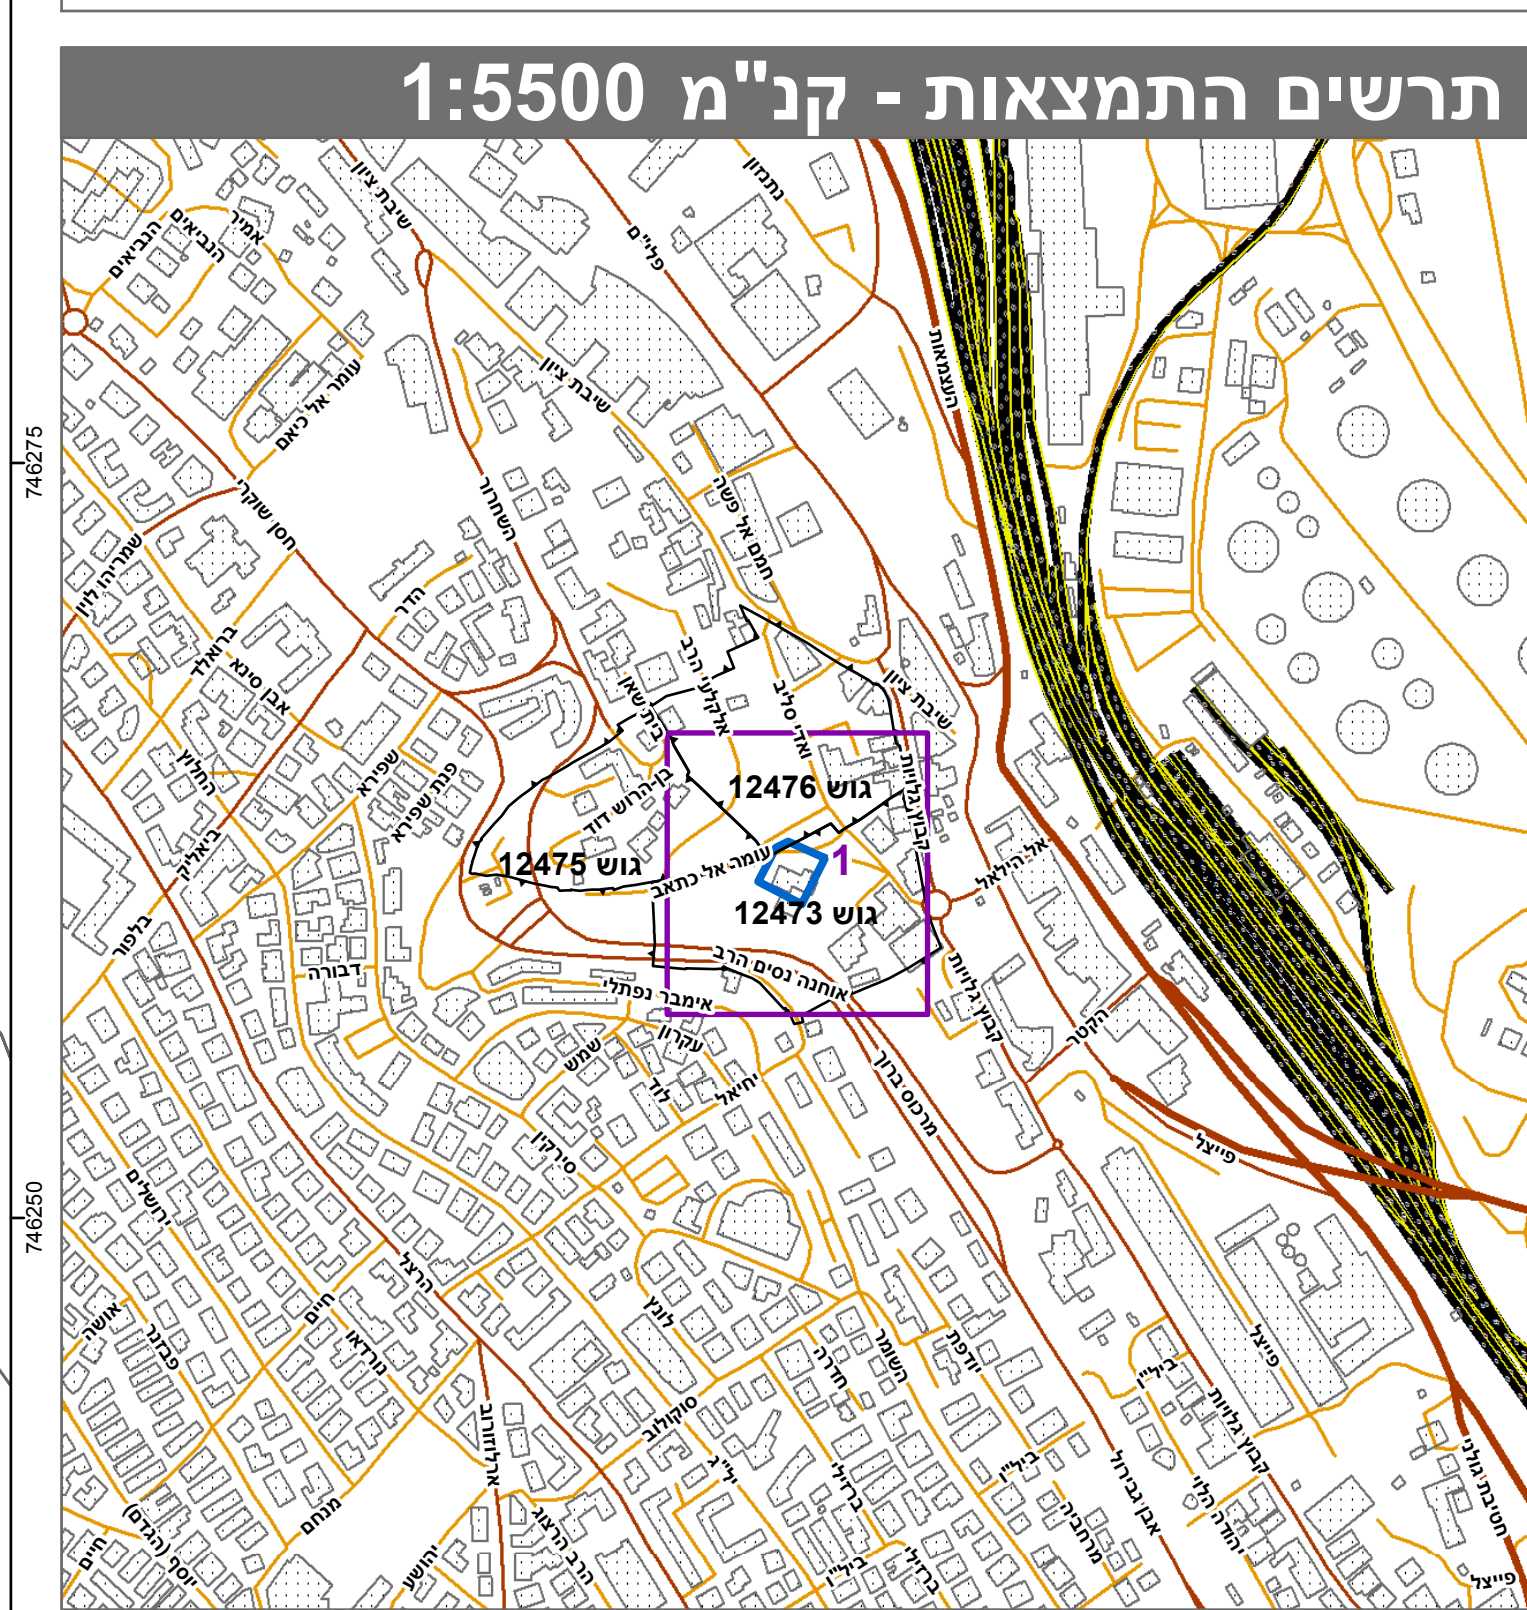

חוק התכנון והבנייה, התשכ"ה - 1965 תכנית מתאר מקומית		
מס' 304-0721571		
חפ/1601/ז תוספת שימוש באב"צ		
תשריט מצב מוצע		
גיליון 1 מתוך 1		
ח"פ	מחוז	
ח"פ	מרחב תכנון מקומי	
ח"פ	רשות מקומית	
ח"פ	ישוב	
מחוזית		
ללא אימוץ וחלוקה		
תכנית שמכנהו ניתן להוציא היתרים או הרשאות		
16		
08:26	12/03/2020	
1:250	קנה מידה	1.27 דונם
שטח התכנית		
אישורים בתכנית מס' 304-0721571		
חוק התכנון והבנייה, התשכ"ה - 1965 משרד האוצר - מחוז הוועדה המחוזית לתכנון ובנייה 04/03/2020 לאשר אימוץ י"ר הוועדה המחוזית 22/03/2020 תאריך		

שמות*	
מגיש התכנית	ועדה מקומית ועדה מקומית לתכנון ובניה חיפה התאגיד: ועדה מקומית לתכנון ובניה חיפה אלה סולוביץ תאגיד: עיריית חיפה
עורך ראשי	ועדה מקומית התאגיד: ועדה מקומית לתכנון ובניה חיפה
זום	

בעלי ענין בקרקע*

* ספר גוש וחלקות			
מספר גוש	כל החלקות	מספר חלקות בשלמותן	מספר חלקות בחלקיות
12473	מ"ח	2	3-4, 19-20
12476	ח"ק		26

* הרשימה המלאה מפורטת בהוראות התכנית / בהודעה שפורסמה בעיתונות וברשומות

הרני מצהיר בזאת כי המפה הטופוגרפית/המצבית המהווה רקע לתכנית זו, נערכה על ידי ביום 13.2.2019 והיא הוכנה לפי הוראות נוהל מבא"ת ובהתאם להוראות החוק ולתקנות הממודים שבתוקף.

דיוק הקו הכחול והקדסטור: מדידה אנליטית מלאה ברמת תצ"ר

ספר תכנית: 304-0721571, מספר גיורת תשריט: 16