

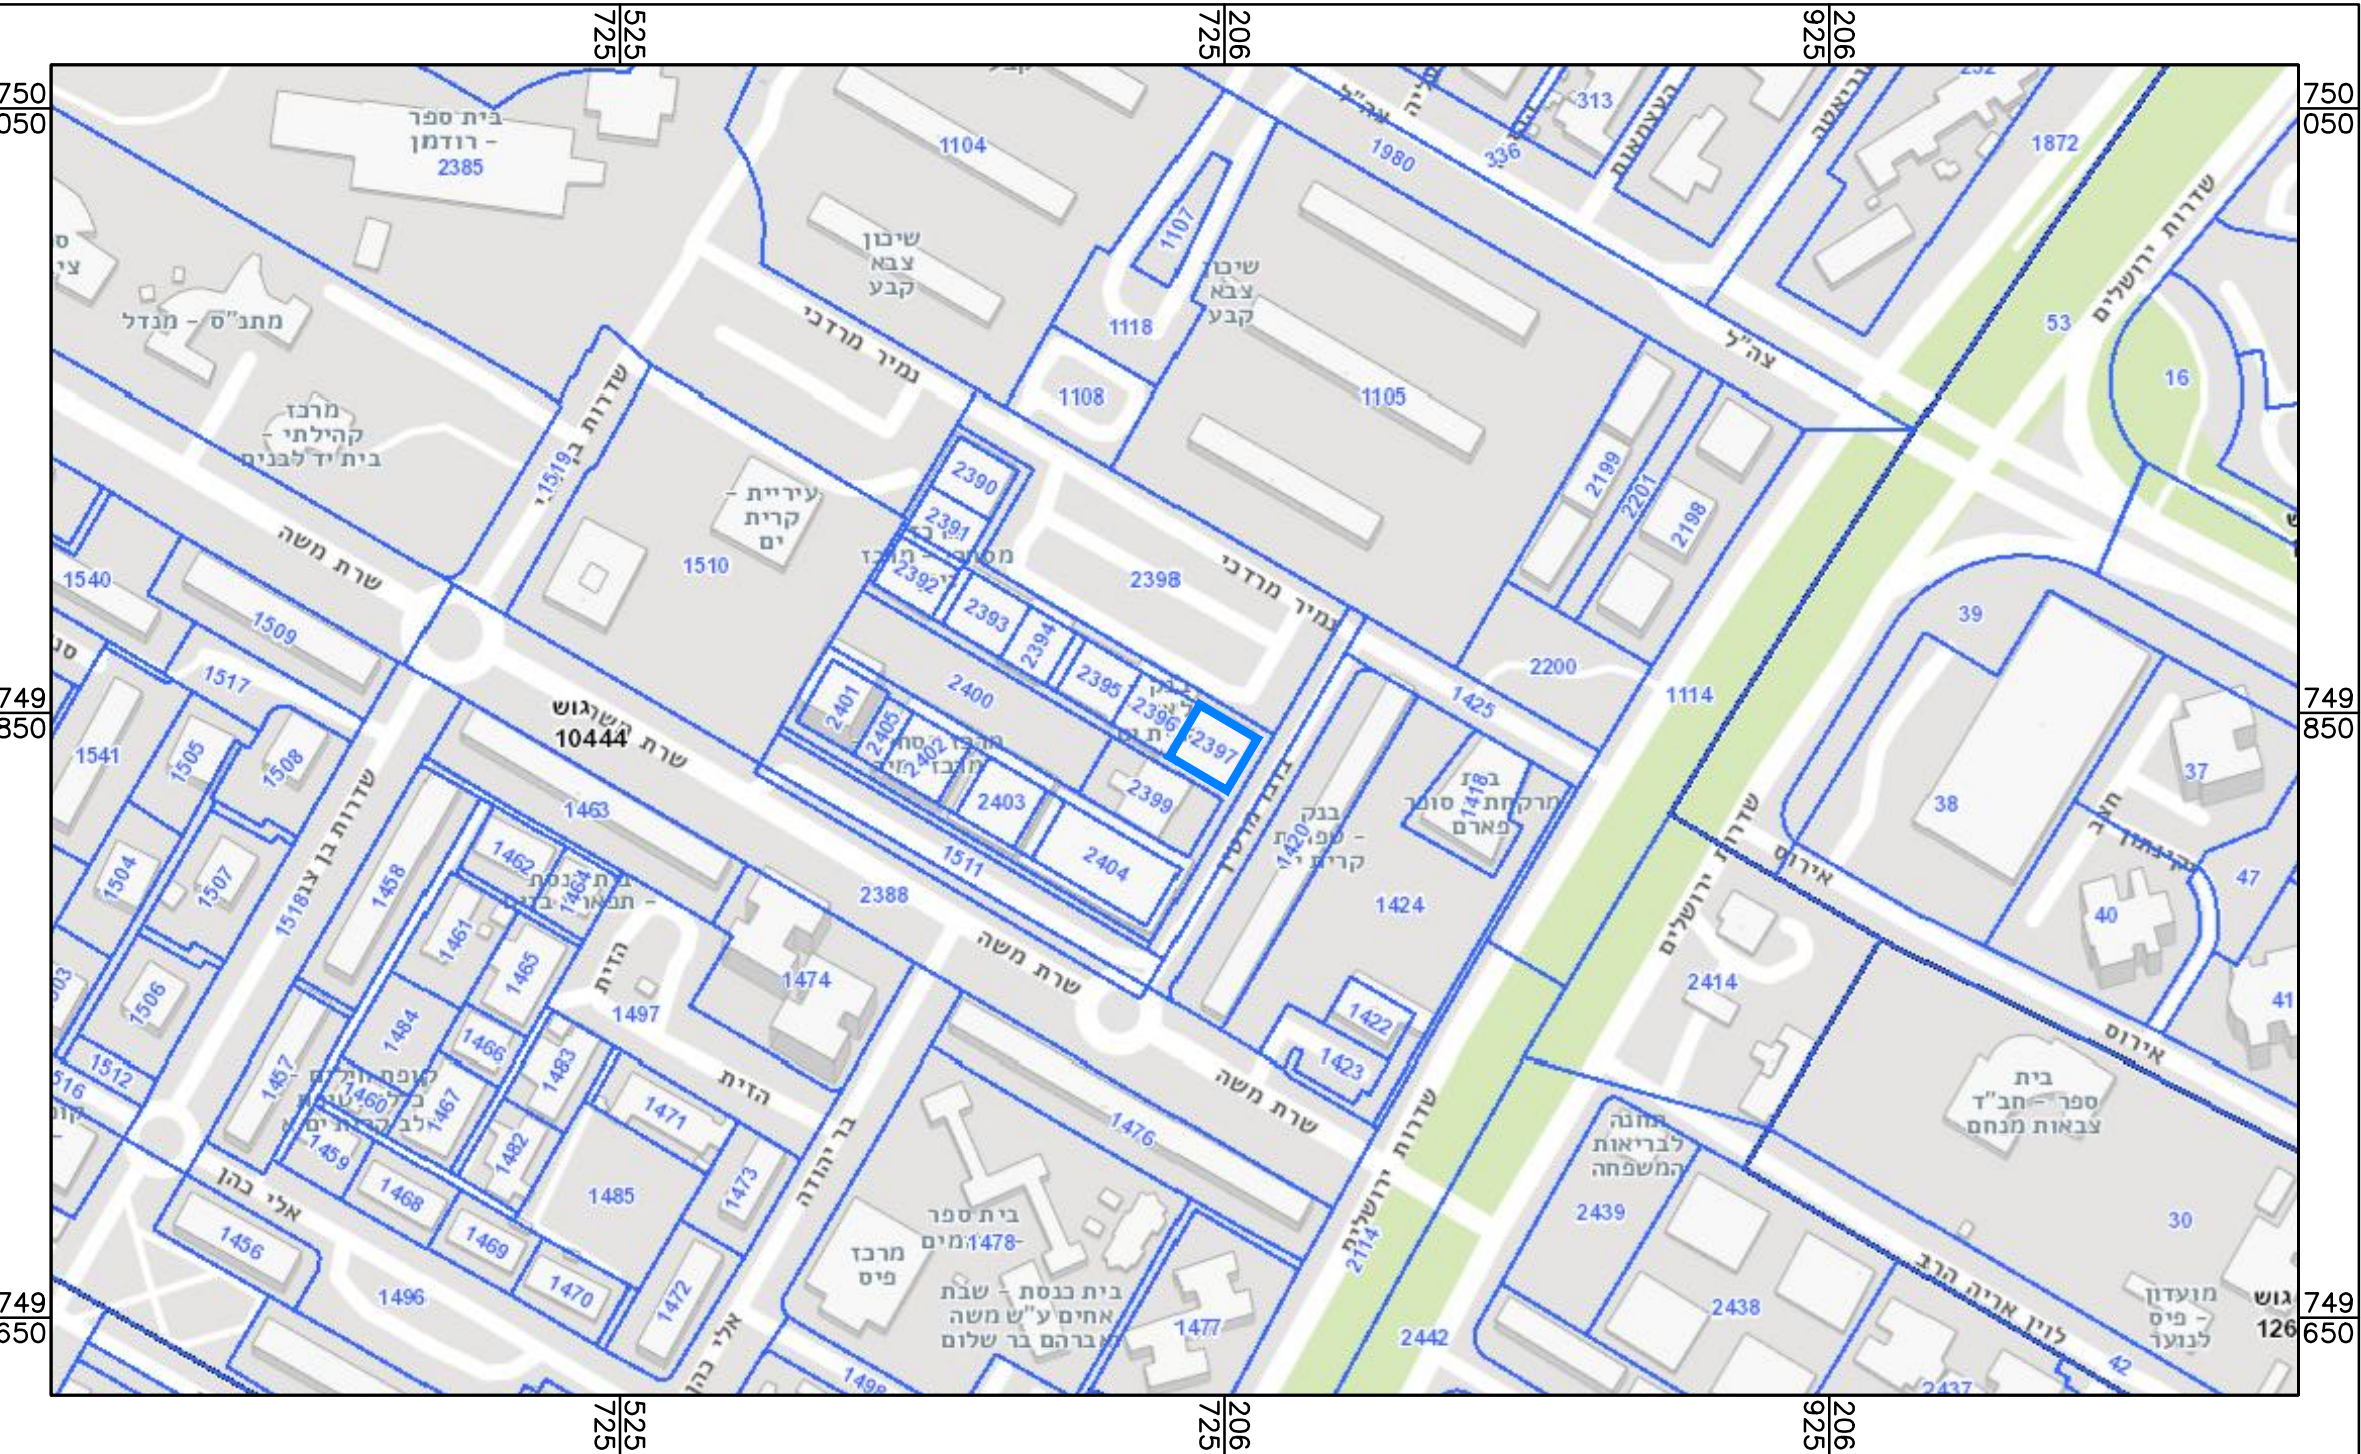


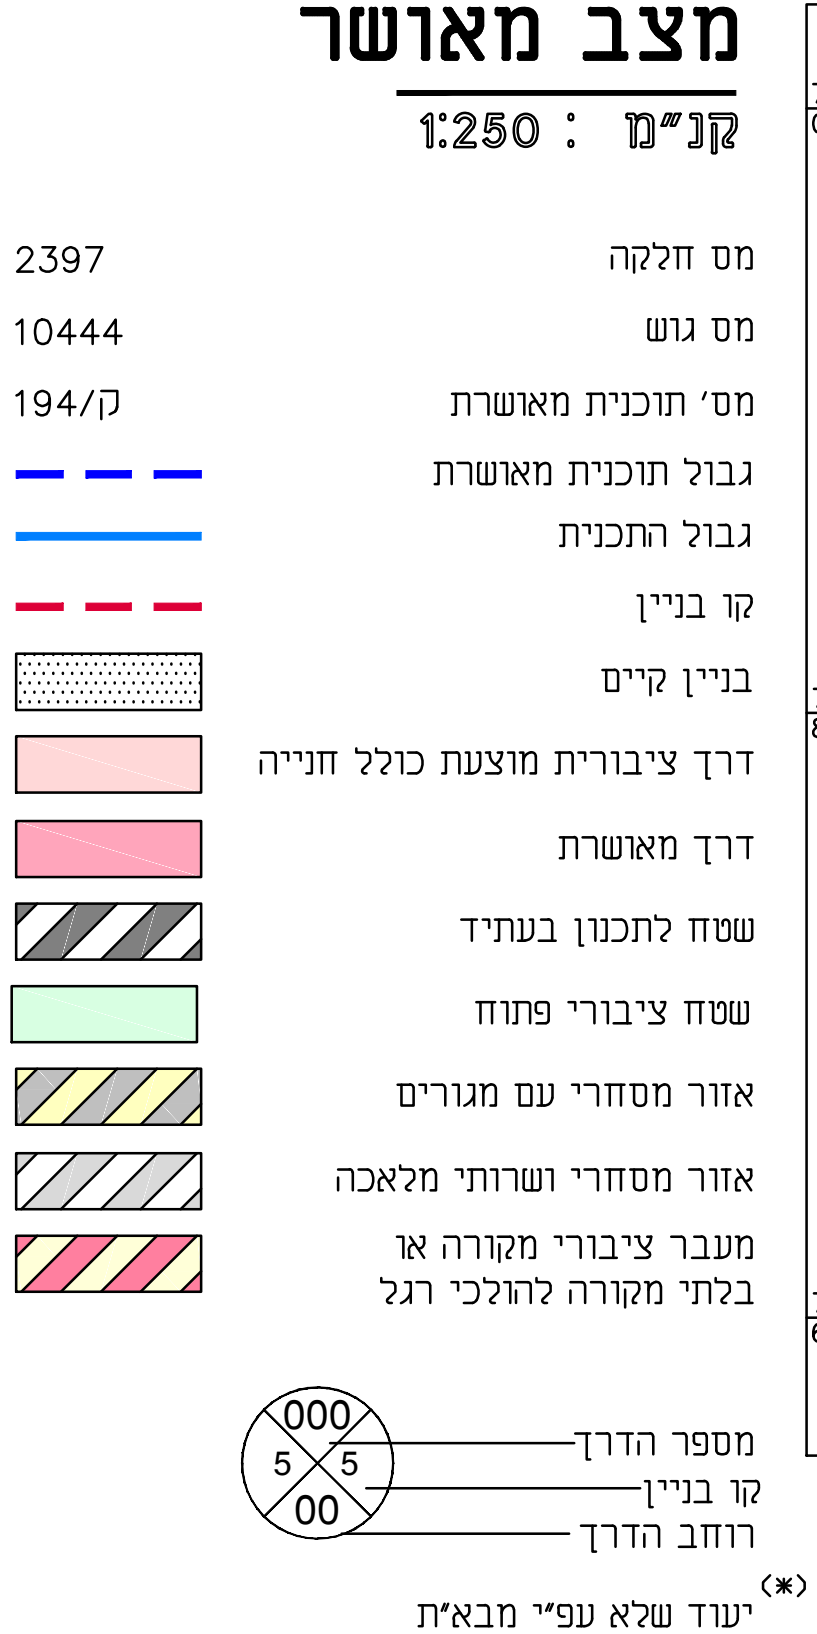

תרשים סביבה רחוקה - קנ"מ: 1:2500

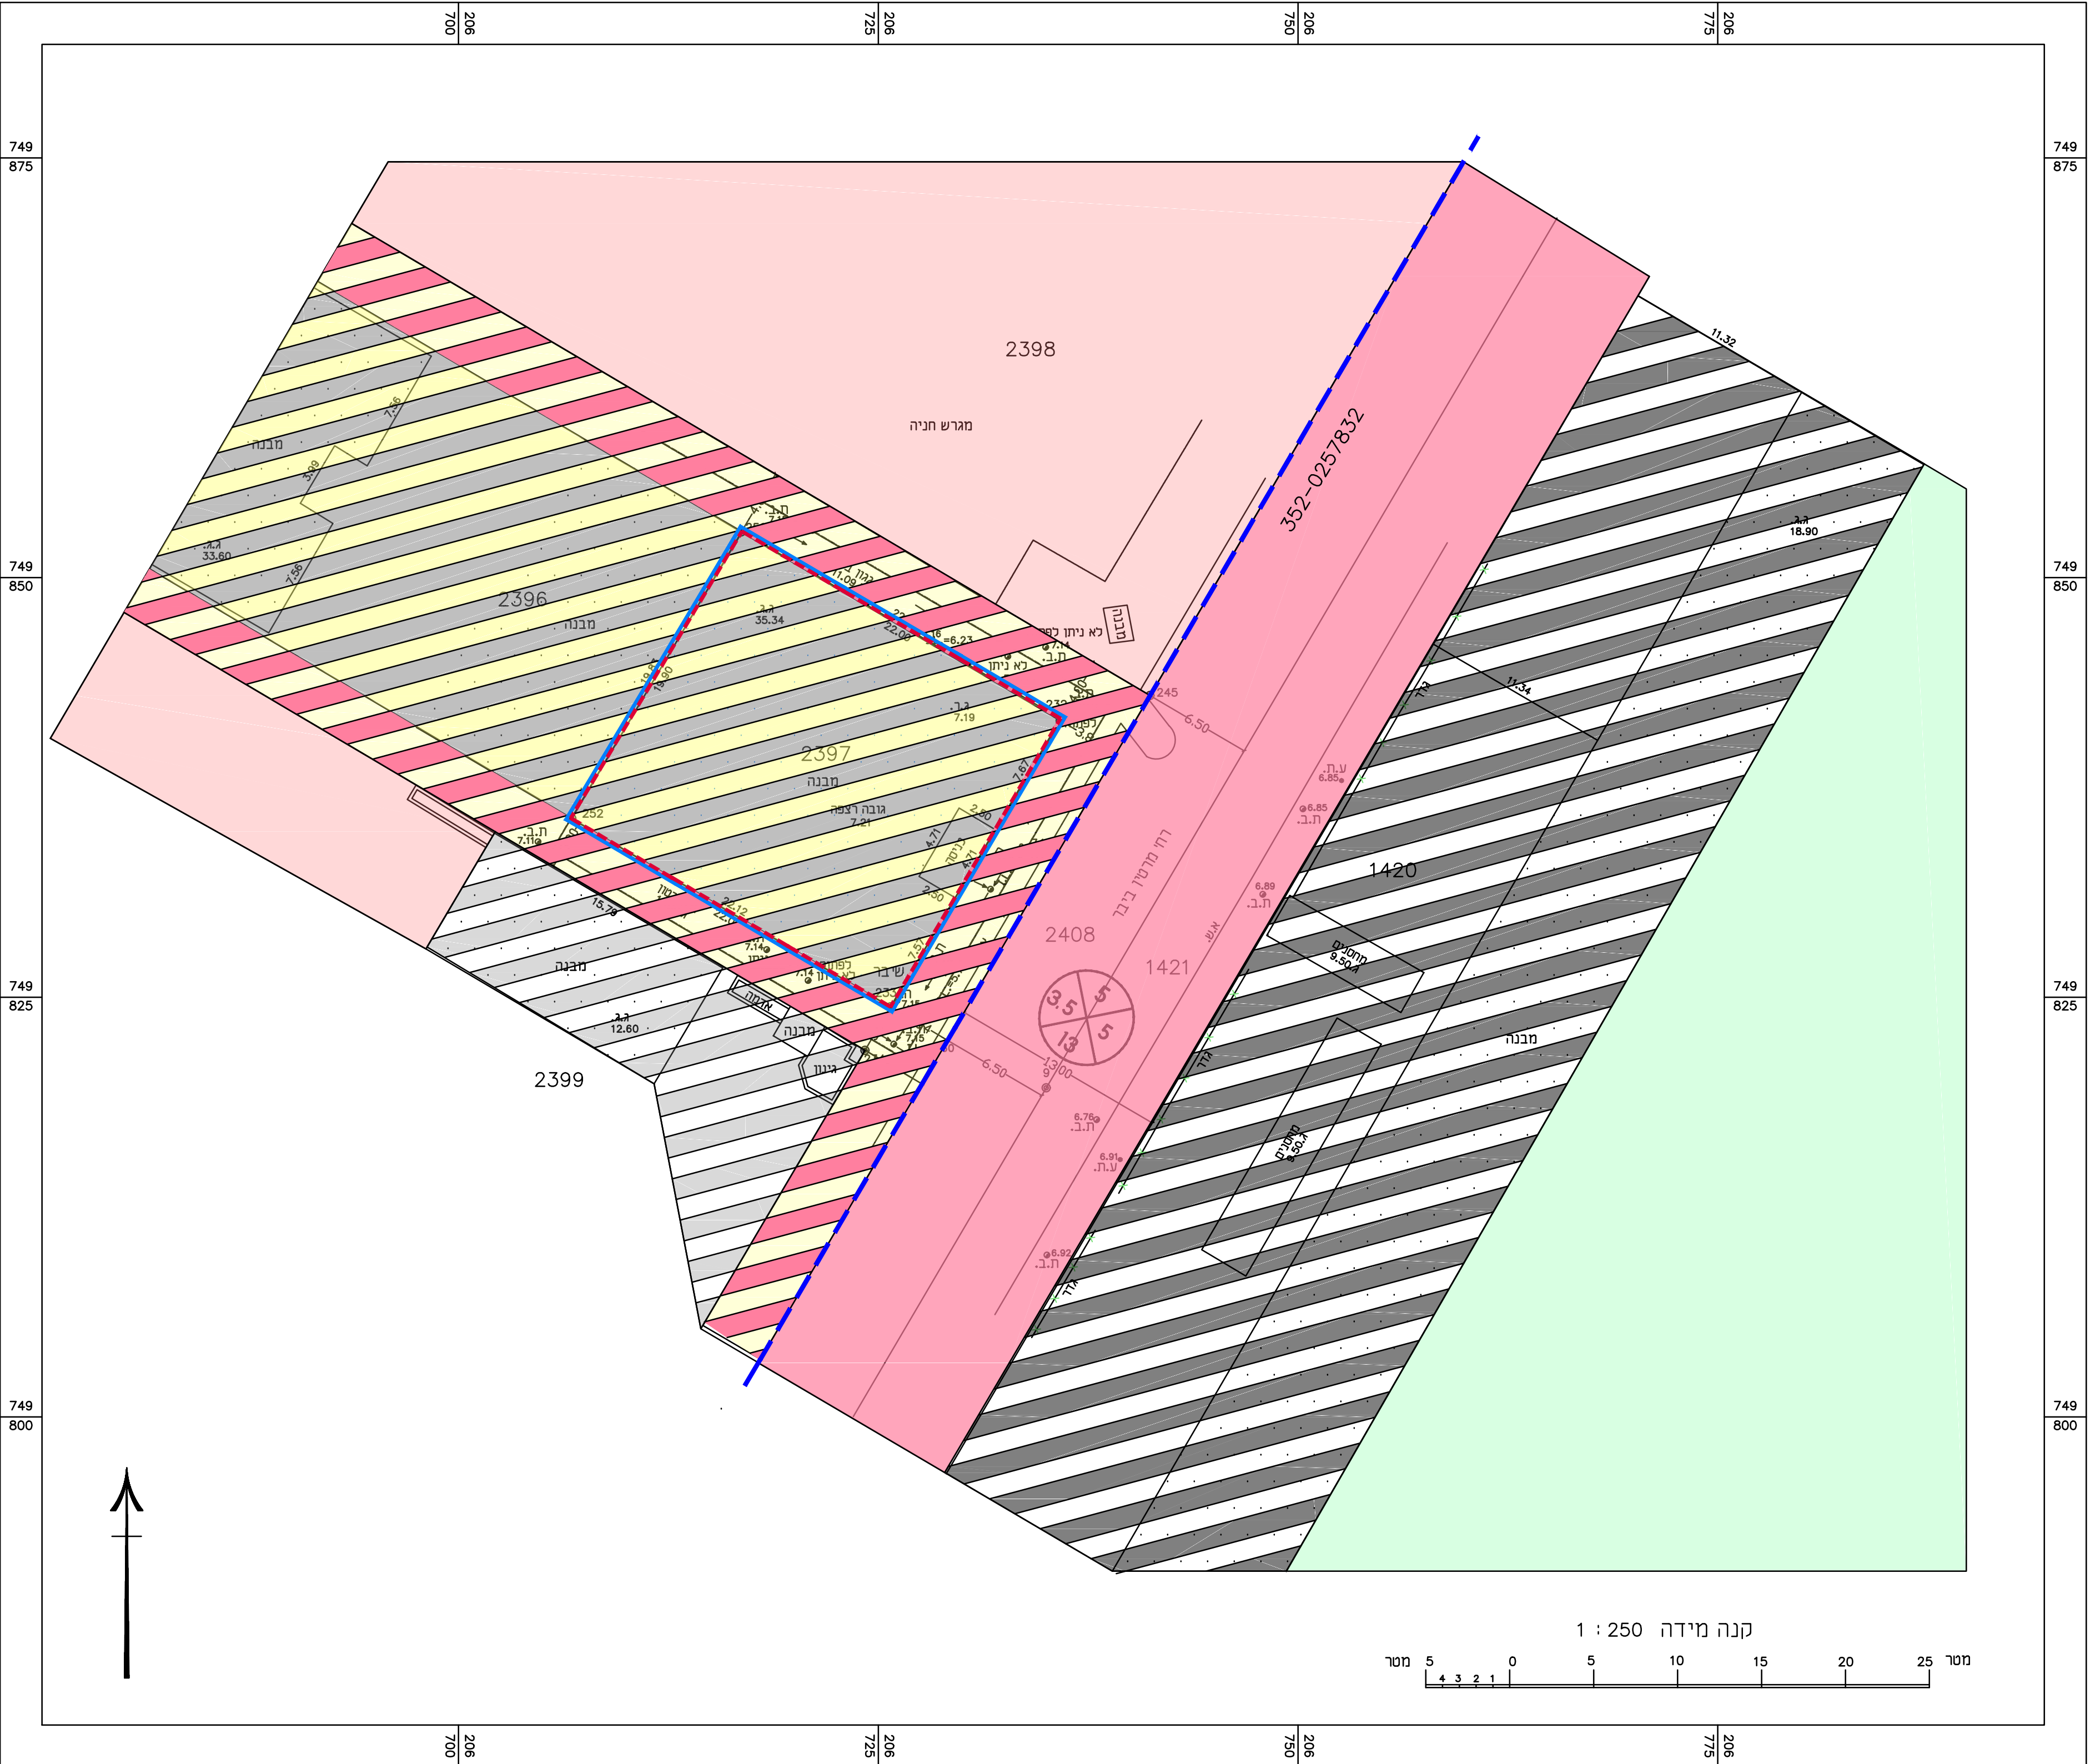

תרשים סביבה קרובה - אורתופוטו קנ"מ 1:1000

חוק התכנון והבניה, התשכ"ה - 1965
תכנית מתאר מקומית

מס' 352-0710186

הוספת מרפסות תלויות למבנה
ברחוב בובר מרסין 5, קרית ים

מצב מאושר גליון 1 מתוך 1

שם חנפוח	קנים
מצב מאושר	1250
תרשים סביבה קרובה - אורתופוטו	11000
תרשים סביבה רחוקה	12500

תאריך	15-09-2019
מחוז	חיפה
מרחב תכנון מקומי	קריות
רשות מקומית	קרית ים
ישוב	קרית ים