



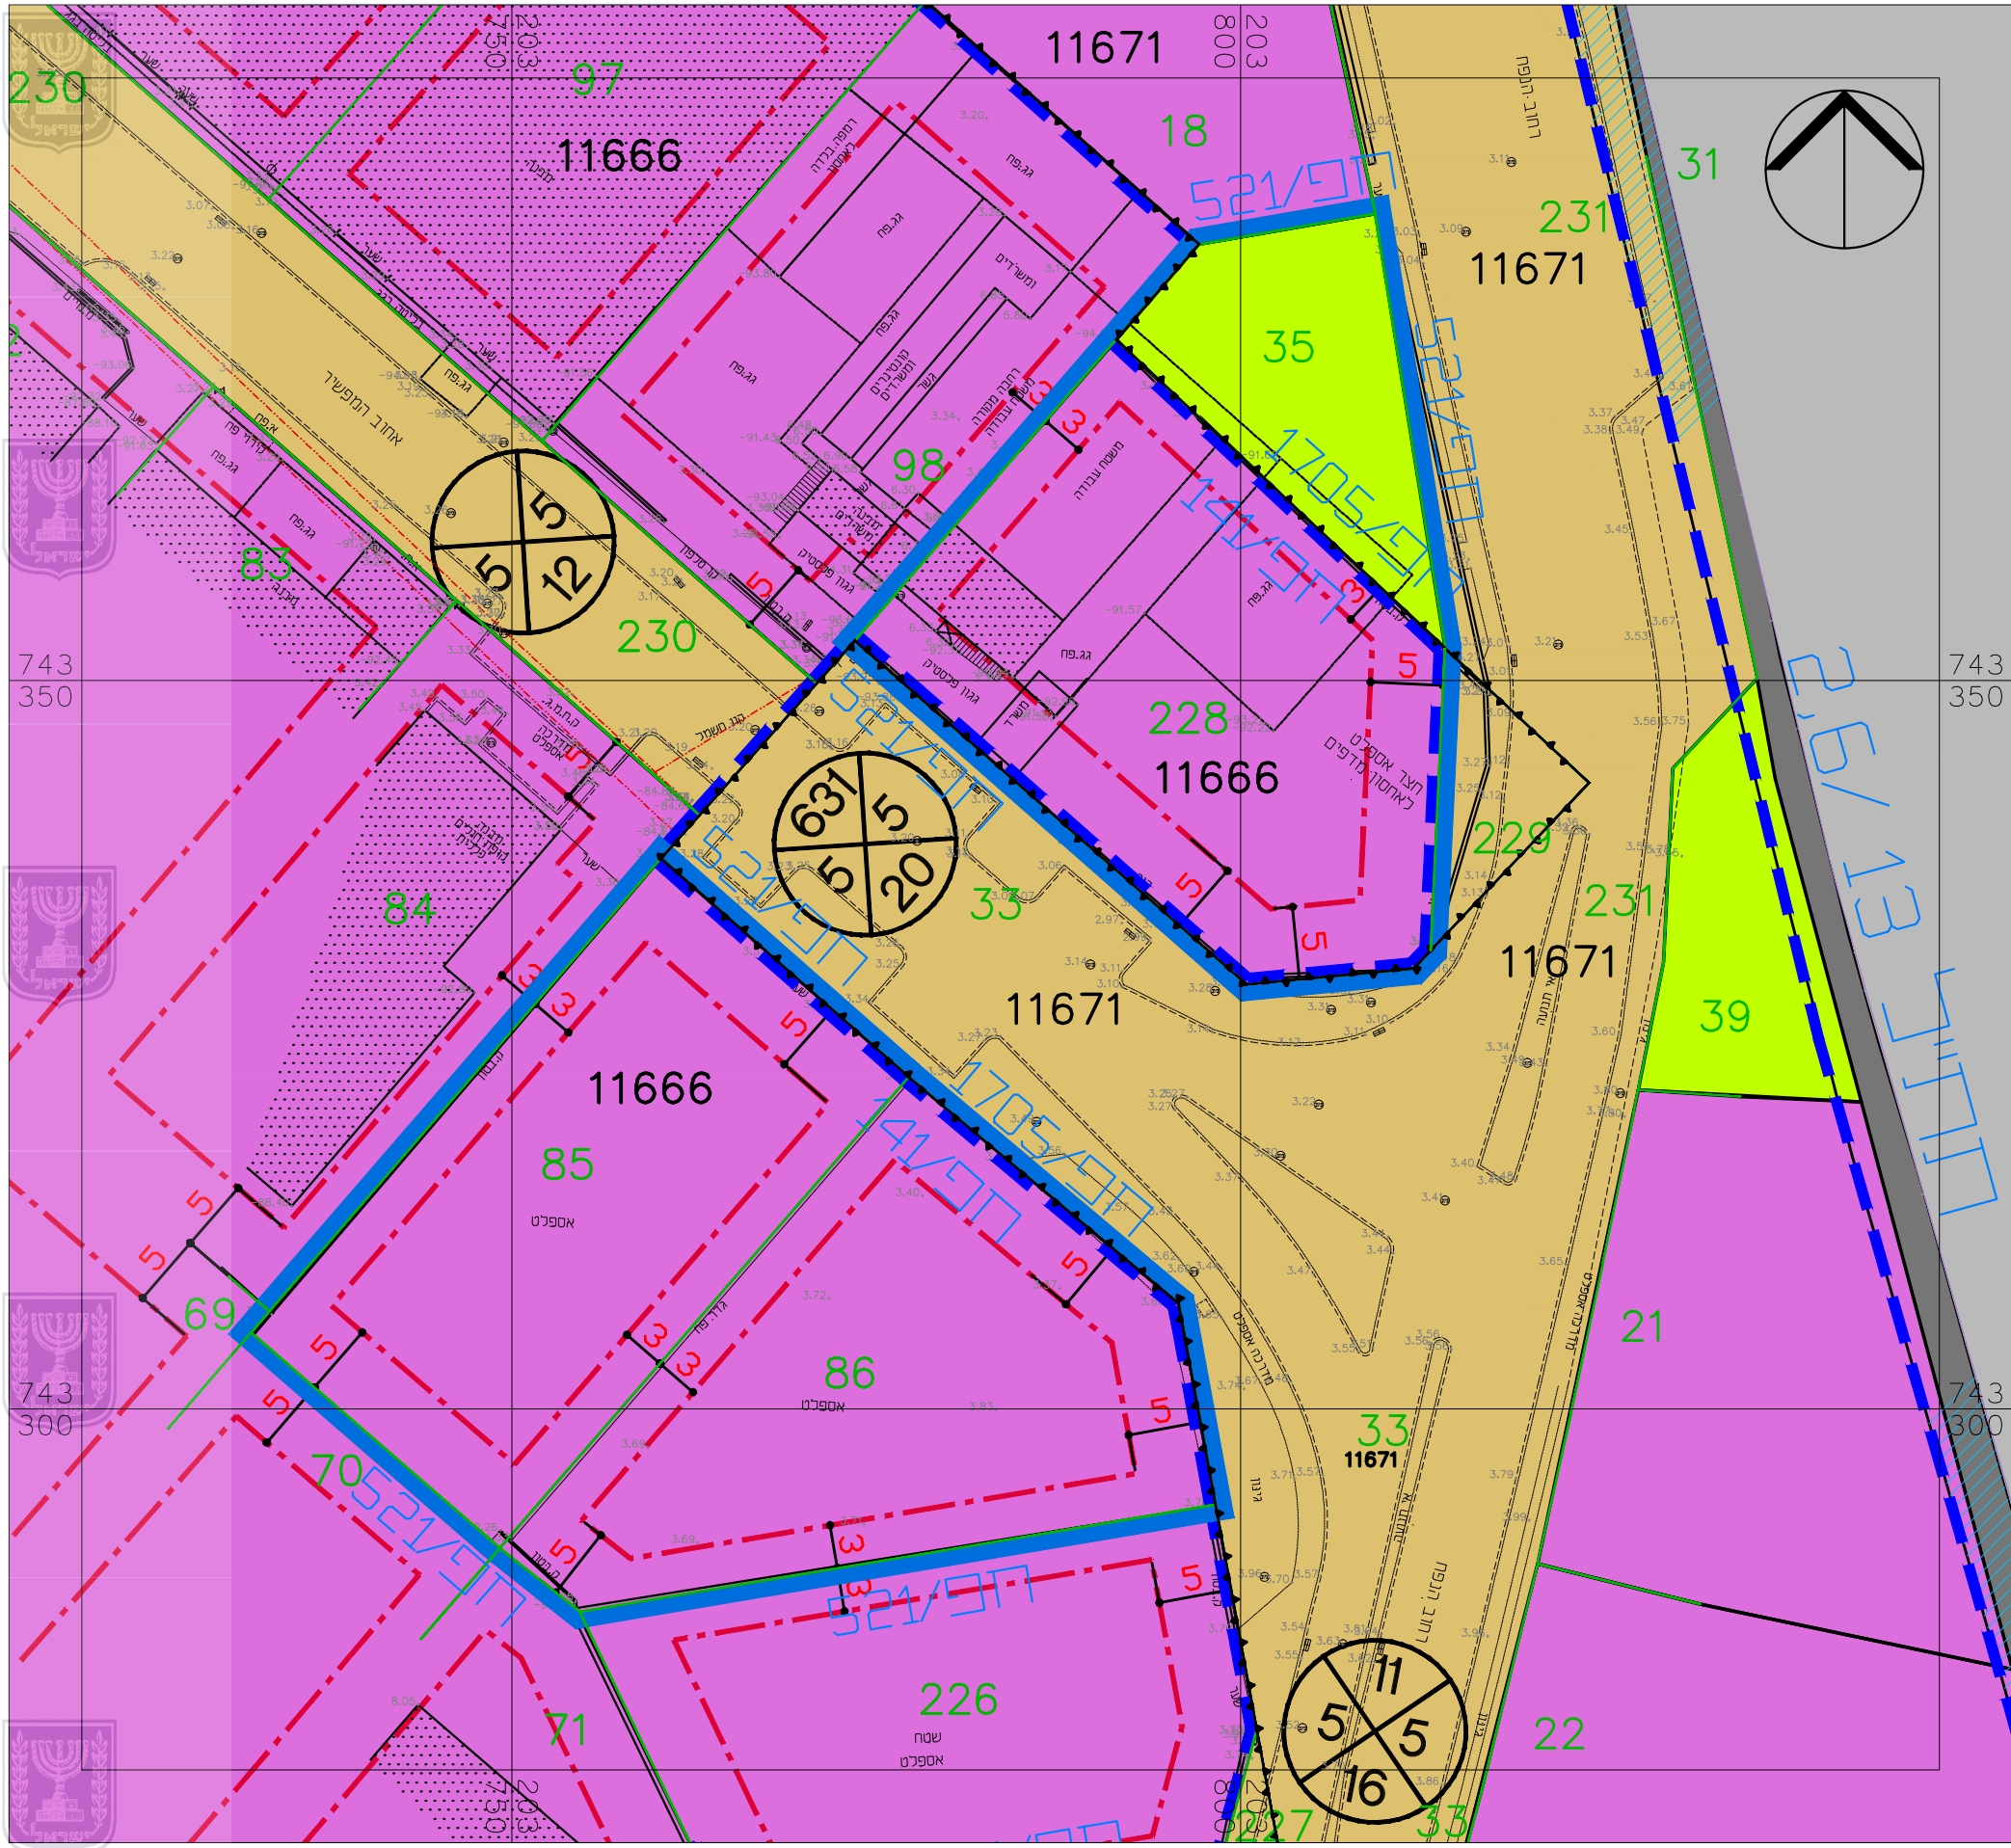


תשריט מצב מאושר ק.מ. 1:500

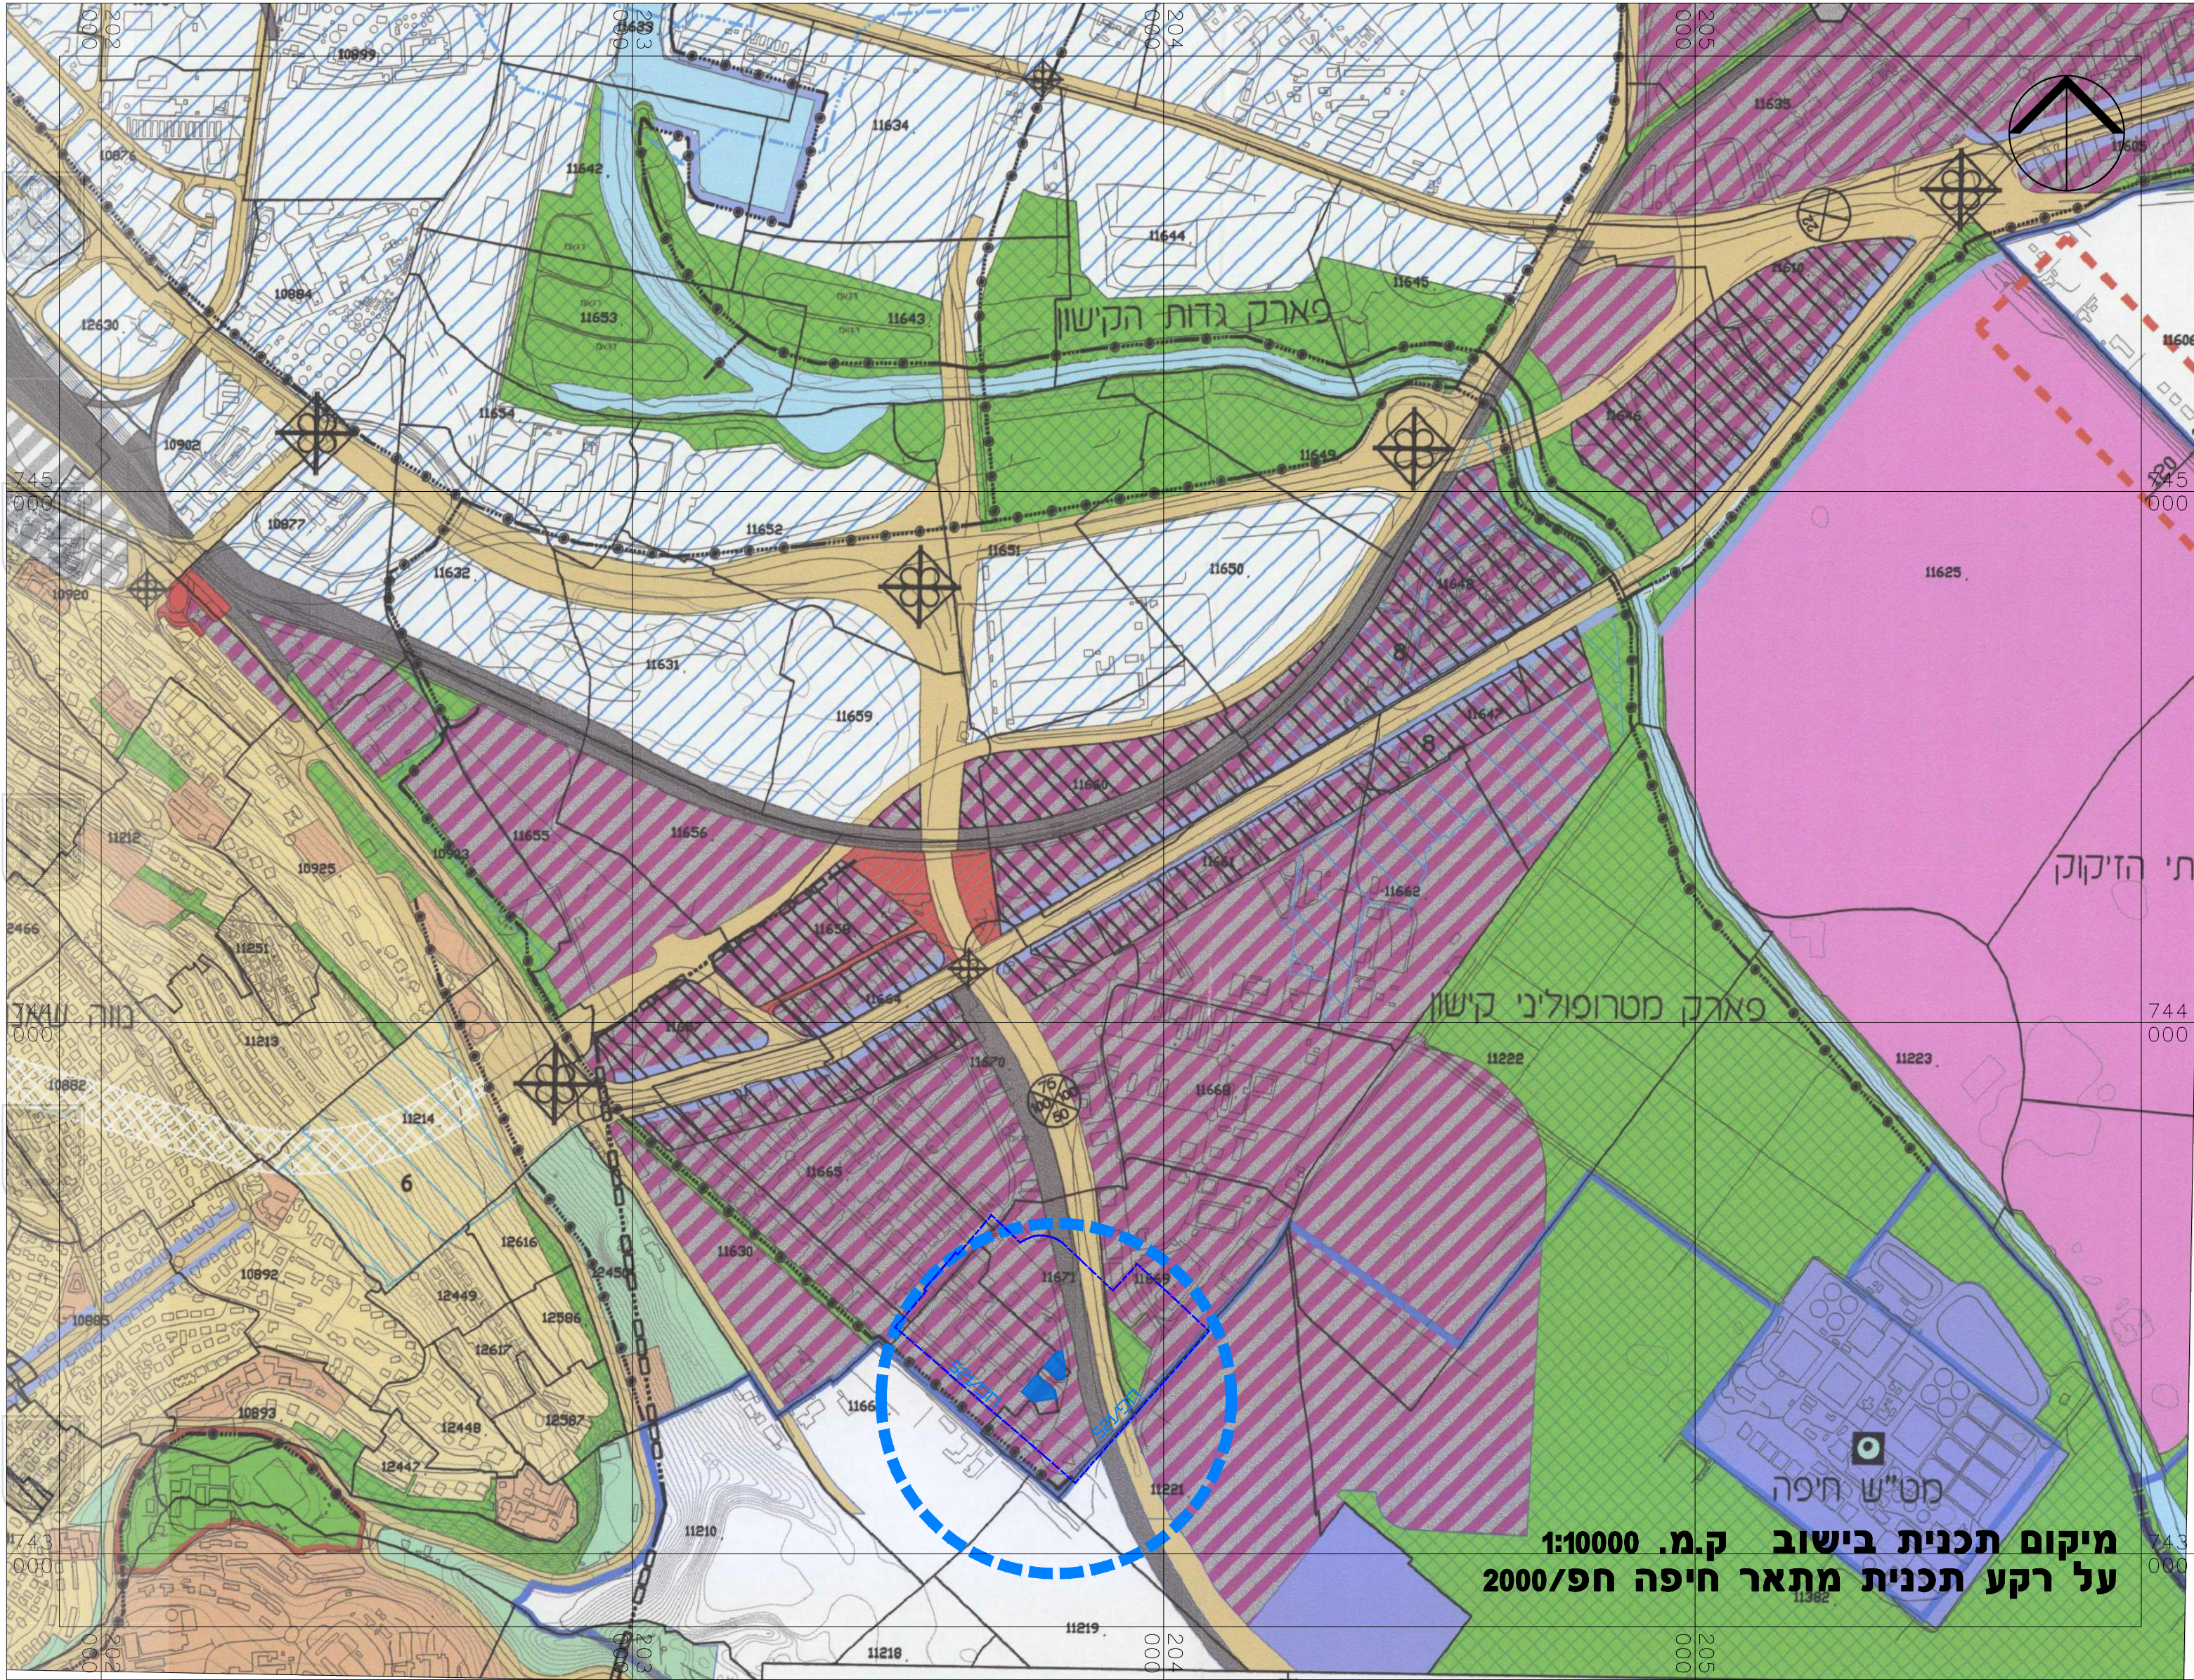

מיקום תכנית בישוב
על רקע תכנית מתאר חיפה חפ/2000
ק.מ. 1:10000

מקרא:

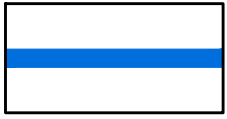

גבול תכנית



גבול תכנית תקפה או מאושרת



אזור תעשייה *



דרך מאושרת




מסילת ברזל קיימת/מוצעת *




שטח ציבורי פתוח *



גבול חבלקה רשומה ומספרה

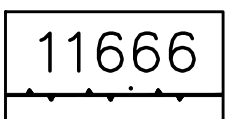

גבול גוש רשום ומספרו

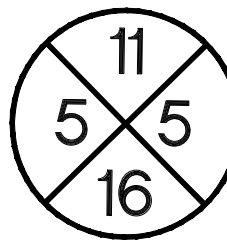

מספר הדרך

קווי בנין

רוחב הדרך

(*) - יעדים שלא לפי מבחית 2006

תשריט מצב מאושר


נספח לתכנית מס' 304-0617795

חפ/מק/2485-רח' המשביר 17
חברת כבלים, צ'ק פוסט
חיפה

גליון 1 מתוך 1

תחולה	רקע
תאריך עריכת הנספח	07/07/2020
קנ"מ	1:500
שמות וזחיתומות:	
עורך הנספח	שם: יורי פוצינסקי
	תאריך: -
חתימה:	

ועדה מקומית חיפה אישור תכנית מס' חפ/מק/2485-304-0617795 הועדה המקומית החליטה לאשר את התכנית בשיבה מס' 32 ביום 11.05.2020 יורי הועדה	ועדה מקומית חיפה הפקדת תכנית מס' חפ/מק/2485-304-0617795 הועדה המקומית החליטה להפיק את התכנית בשיבה מס' 10 ביום 13.05.2019 יורי הועדה
פרסום מתן תוקף לתכנית חפ/מק/2485 המועד הקובע לתחילתה של תכנית עפ"י סעיף 119 לחוק הוא בתום 15 יום מיום פרסום הודעה ברשומות או בעיתון על דבר אישורה, לפי המועד שבו פרסמה הודעה האחרונה מבין ההודעות הנ"ל. ההודעה פורסמה לסתן תוקף בעיתון מיום 23.12.2019 לעניין סעיף 197 לחוק המועד הקובע הינו פרסום ההודעה בדבר אישור התכנית ברשומות	פרסום הפקדת תכנית חפ/מק/2485 המועד הקובע להפקדת תכנית עפ"י סעיפים 98 ו-201 לחוק התכנון והבניה הוא מועד הפרסום בעתון, המאוחר מבין השלושה. התכנית חפ/מק/2485 פורסמה להפקדה בעתון ביום 23.12.2019 ההודעה בדבר הפקדה פורסמה ברשומות י.ג. 8594 מיום 23.12.2019

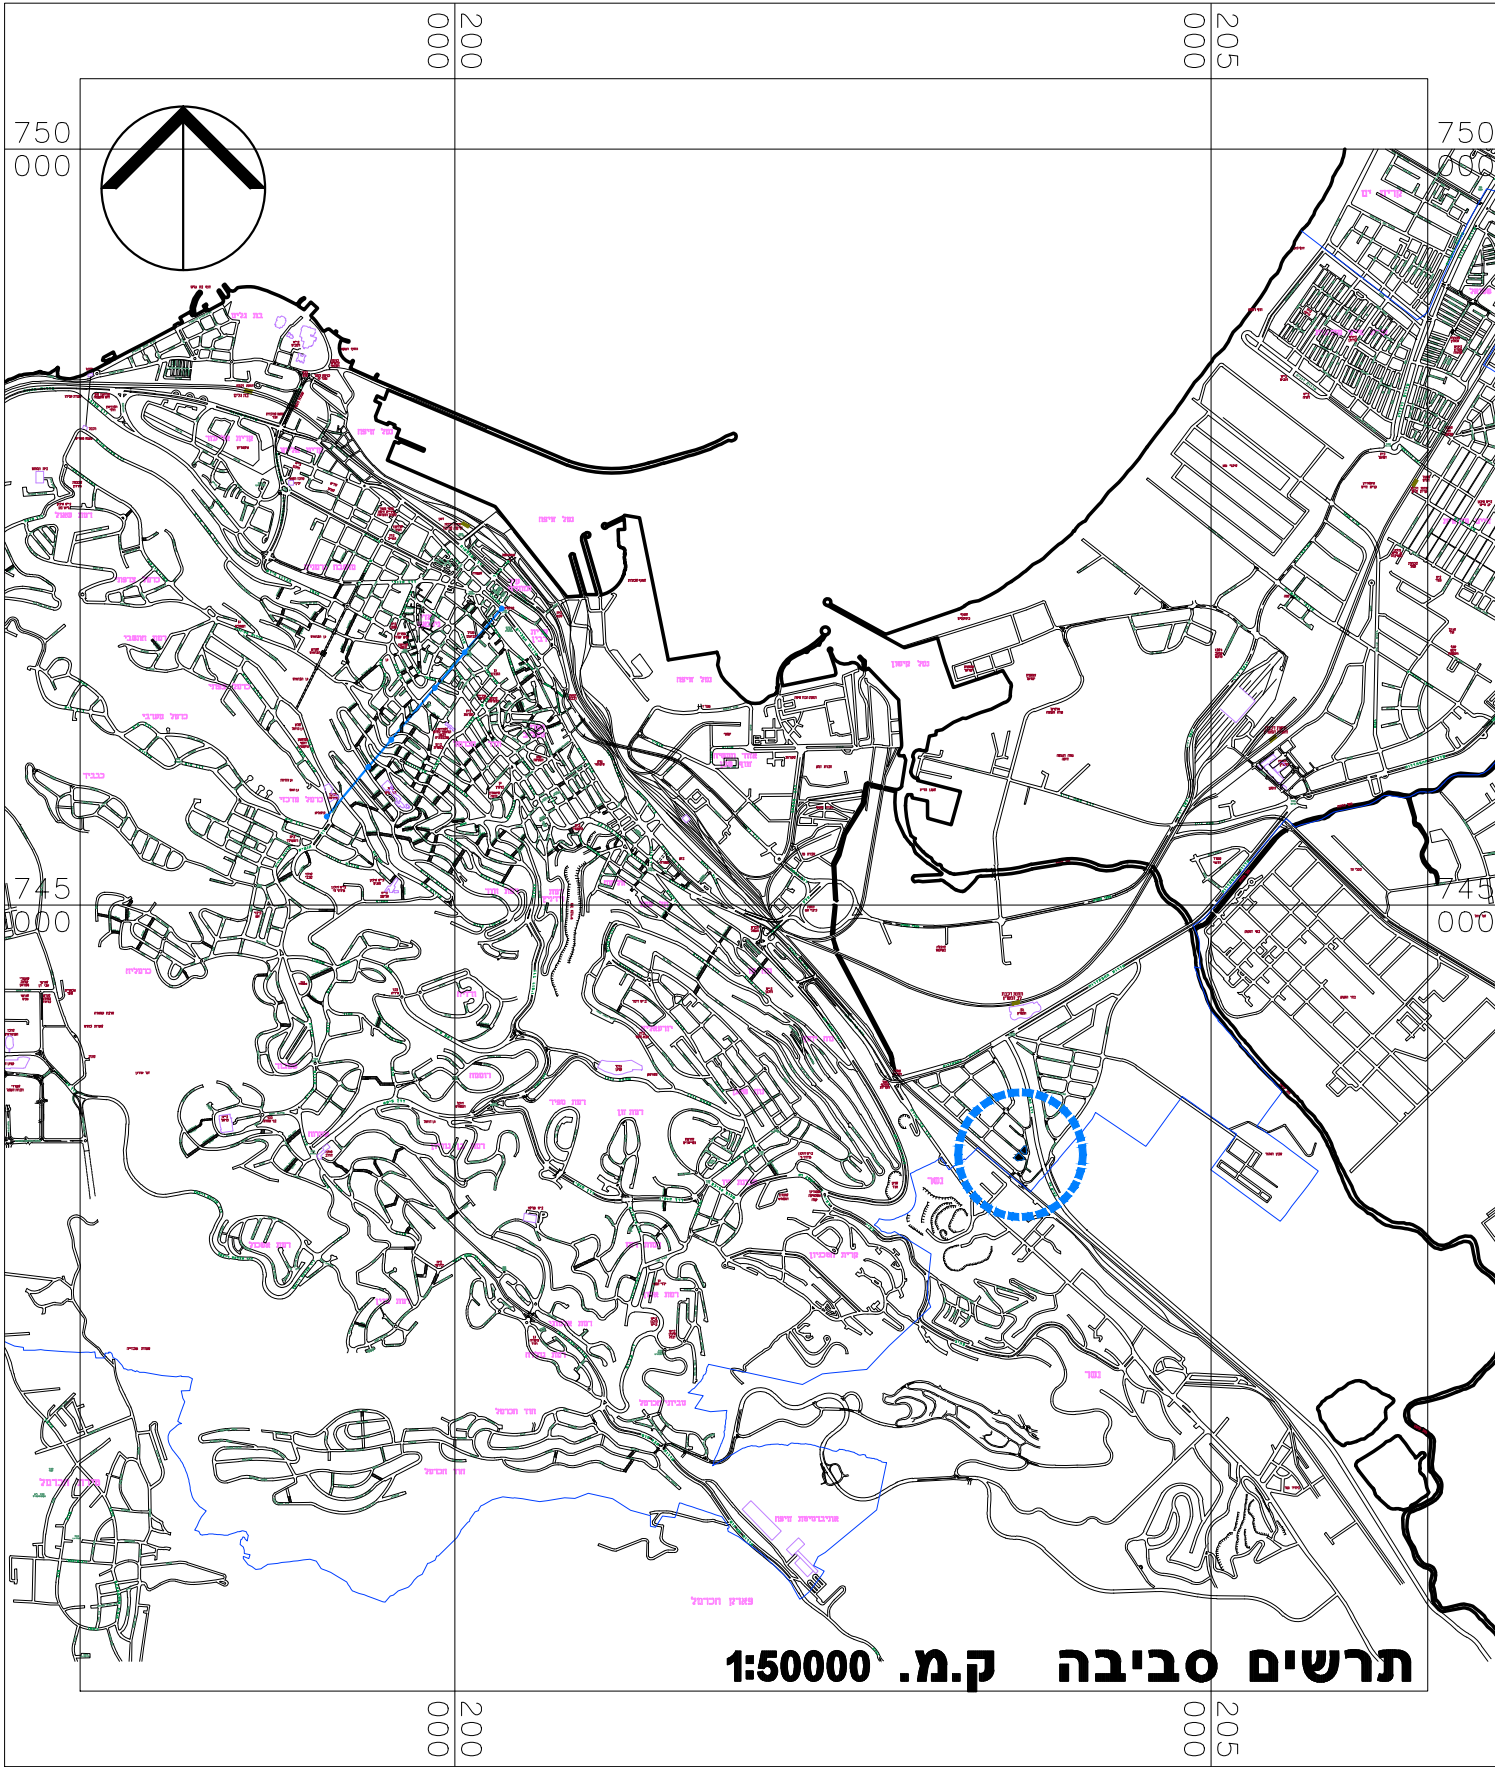

תרשים סיביה ק.מ. 1:50000