


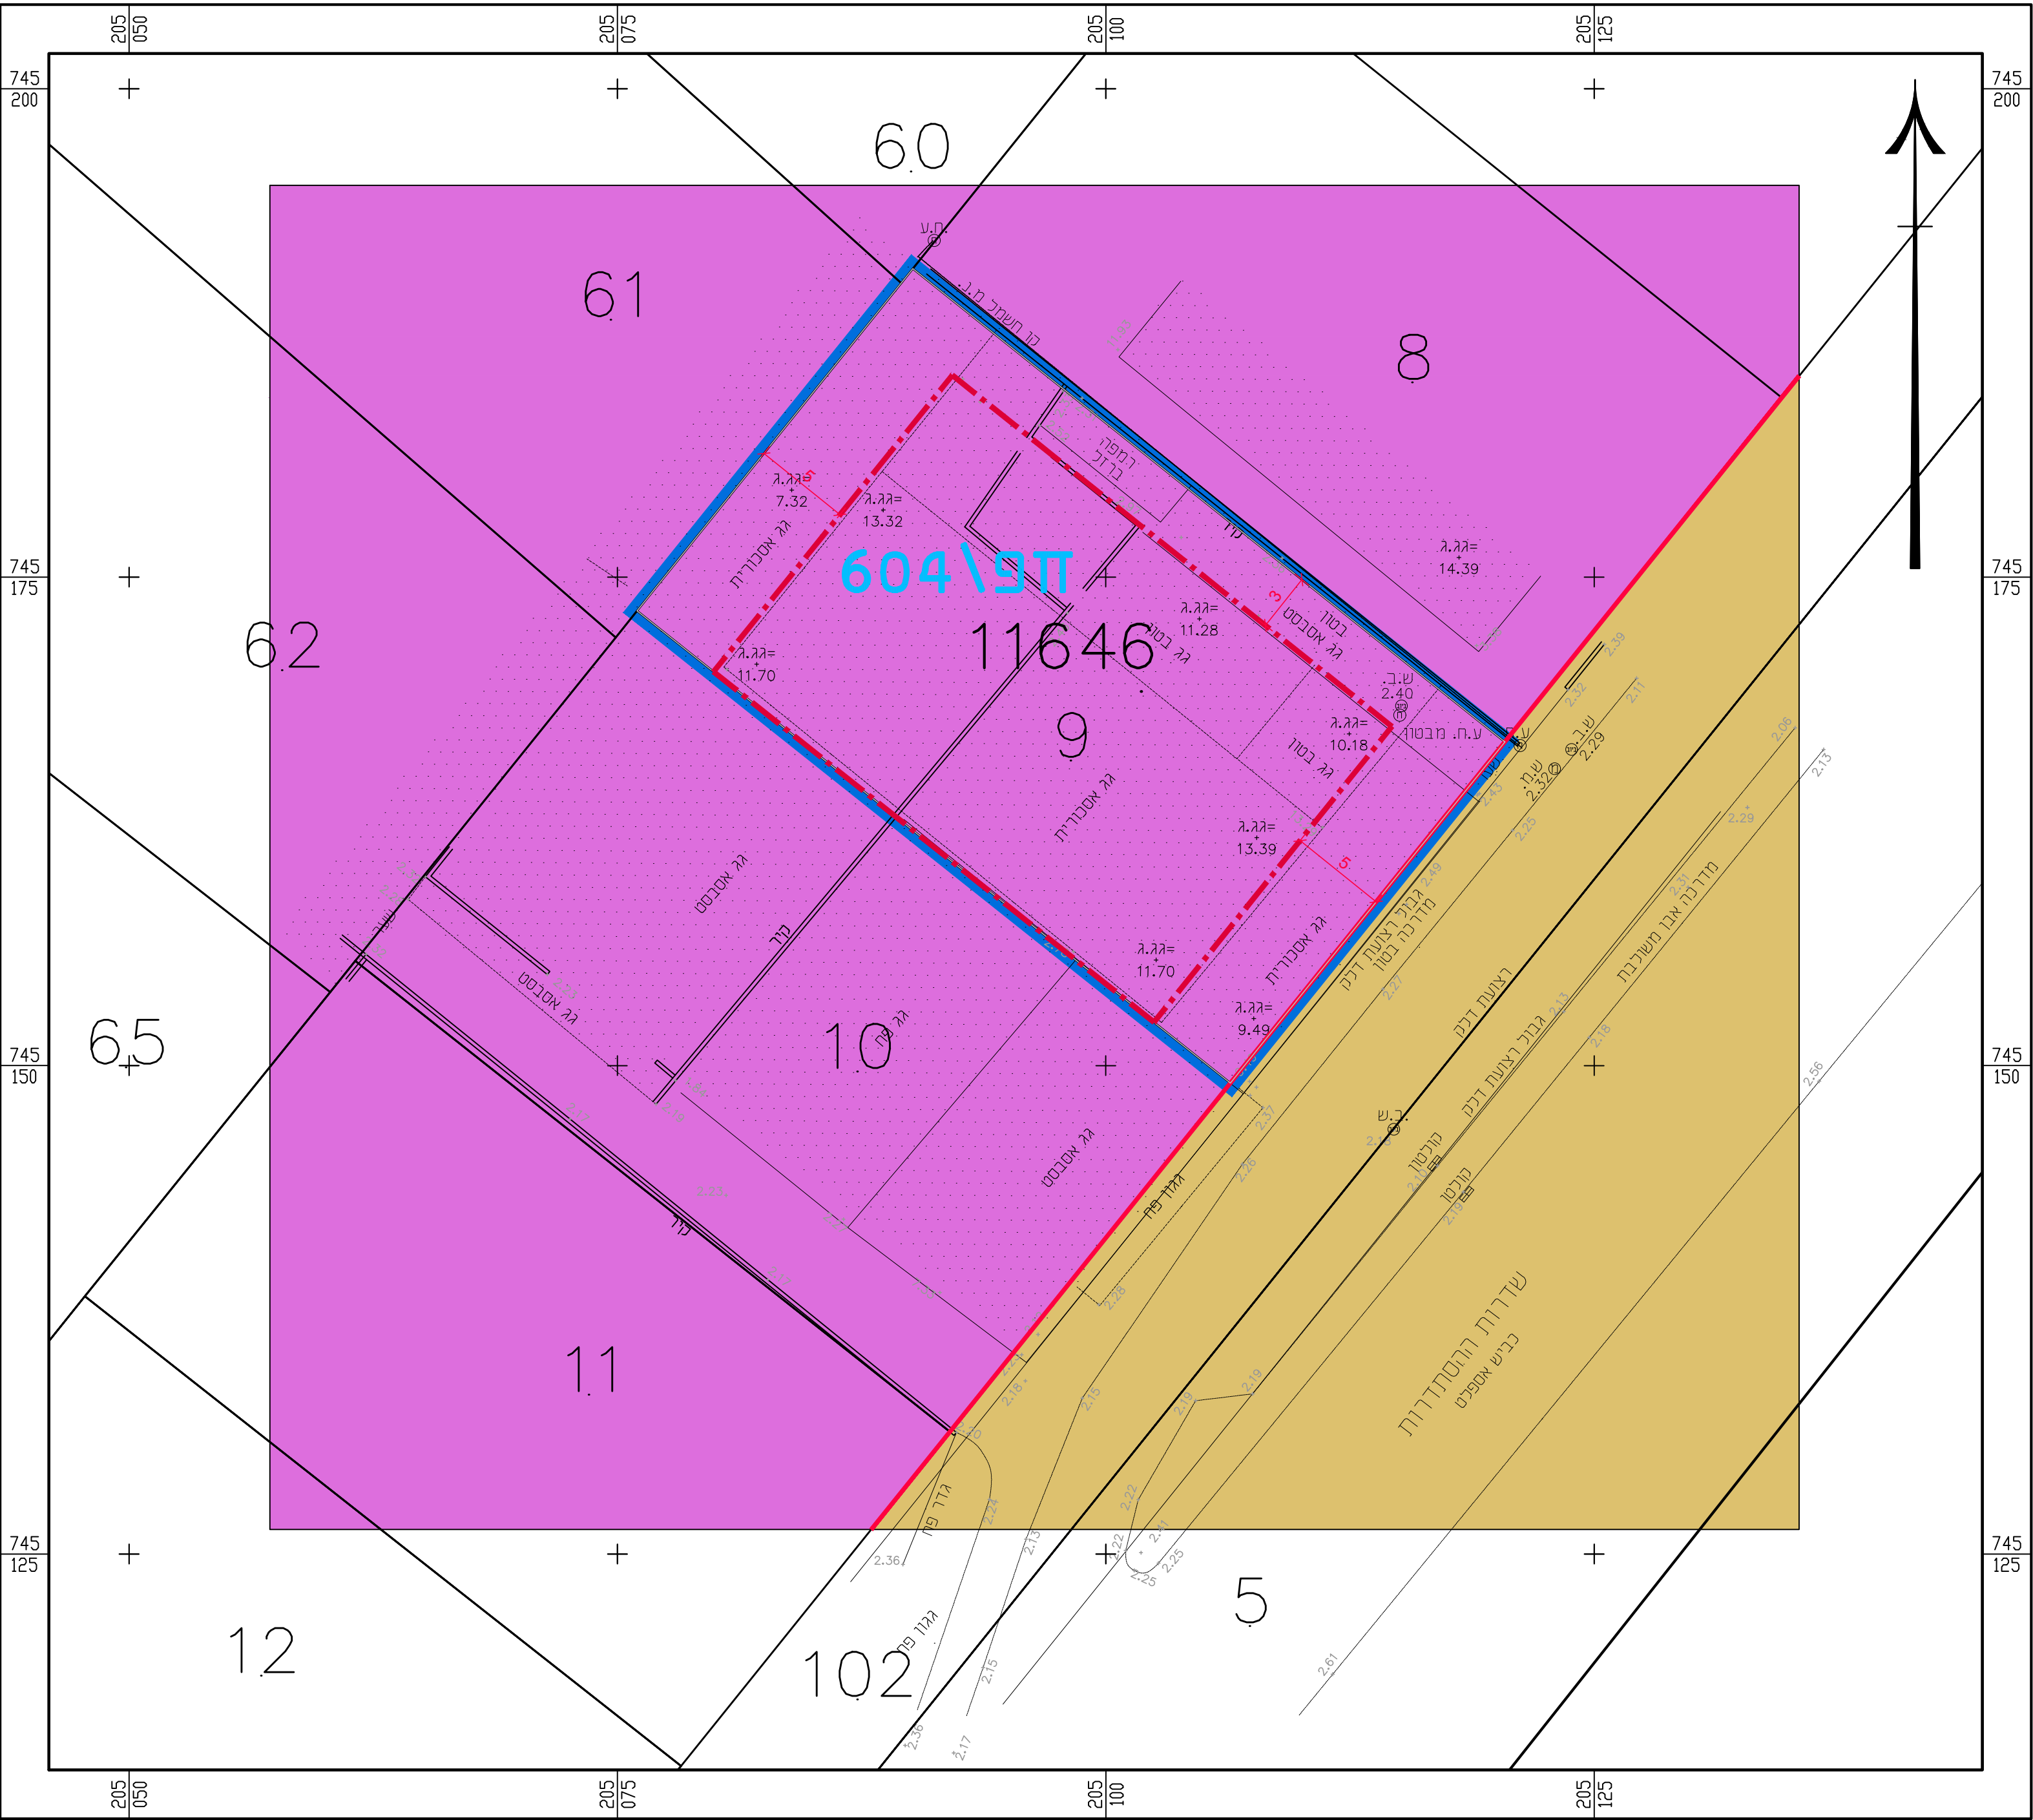

מצב מאושר - קנ"מ 1:250



מקרא:



תעשיה



דרך מאושרת



קו בנין



קו רחוב




גבול תכנית מאושרת ומספרה 604\9\

תרשים סביבה קרובה - קנ"מ 1:1250



תרשים סביבה כללית - קנ"מ 1:2500

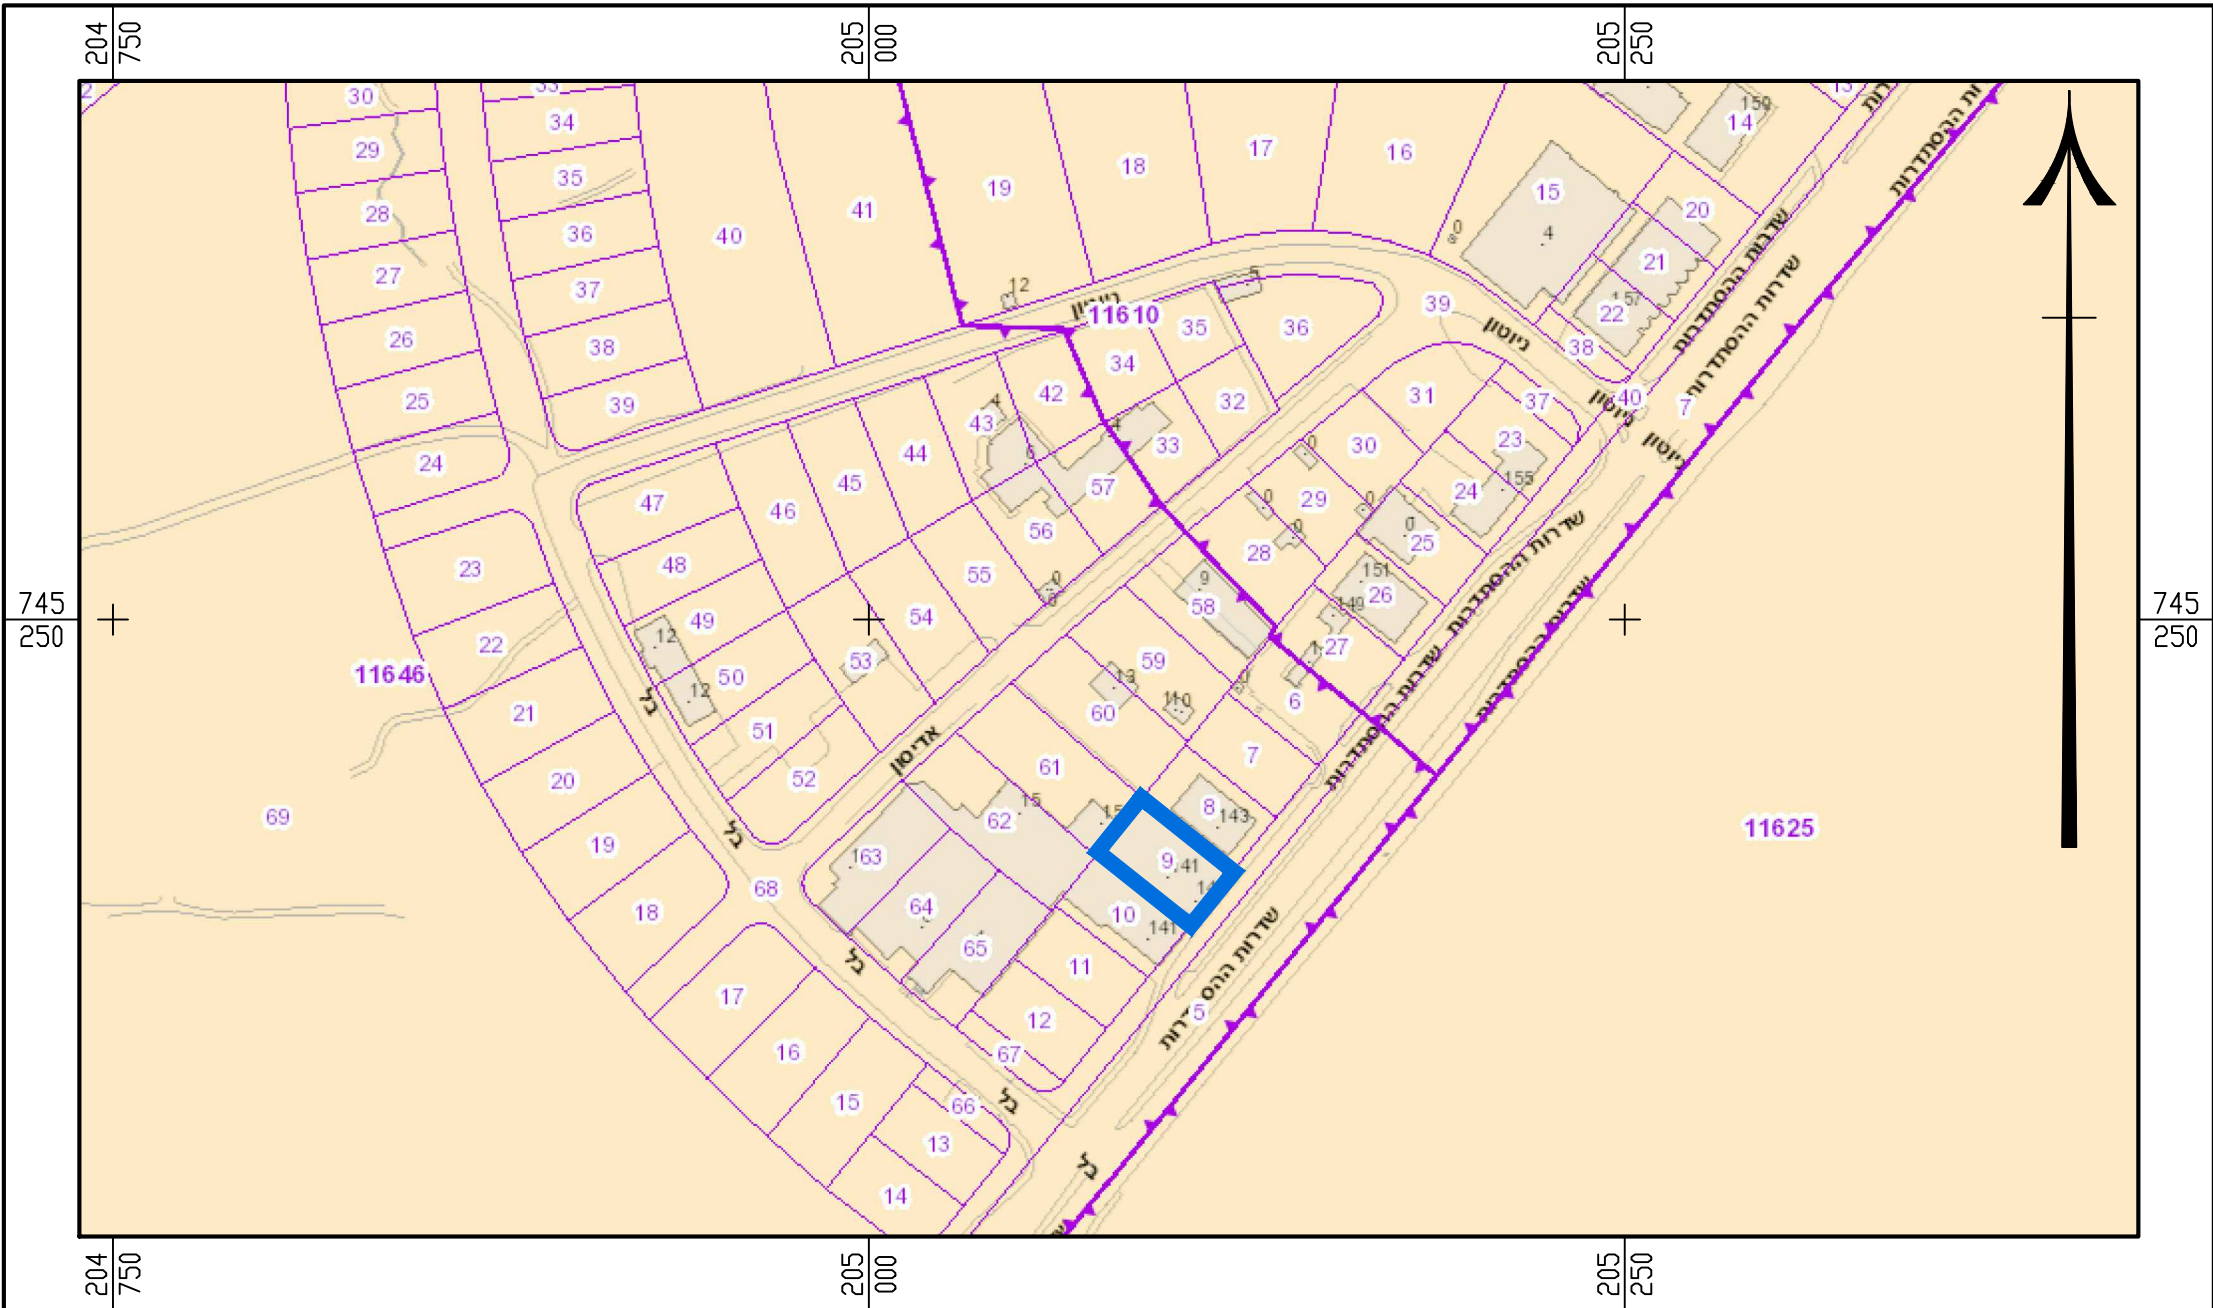


נספח מצב מאושר

נספח לתכנית מס' 304-0640094

חפ"מ\מק\2503-שד' ההסתדרות 141, חיפה

גליון 1 מתוך 1

תחולה	מנחה
תאריך עריכת הנספח	15.11.2020
קנ"מ	1:250
תרשימים נוספים	קנ"מ
תרשים סביבה כללית	1:2500
תרשים סביבה קרובה	1:1250
שמות וחתימות:	
עורך הנספח	שם: פרופסור יוסף
	תאריך: יסרון בע"מ-הנדסה מתמחשת

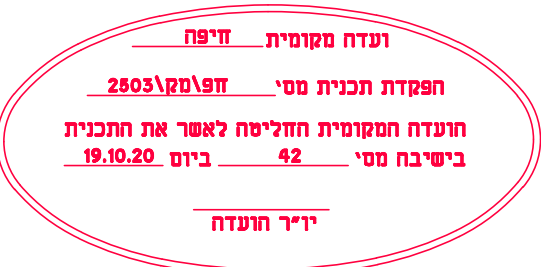

פרסום מתן תוקף לתכנית חפ"מ\מק\2503
המועד הנוכחי להחליטה של תכנית ע"י שט"ף 19
לחוק ח"א כחוק 19 יום פרסום הודעה ברשומות
או בניהול של דבר אישורי של המועד שבו פרסמה
ההודעה מאוחרת מכיוון הודעות הנ"ל.
ההודעה פרסמה לחוק חפ"מ בעיתון
יום
לשם שט"ף 19 יום פרסום הודעה הנוכחי
יום פרסום הודעה בדבר אישור התכנית ברשומות