
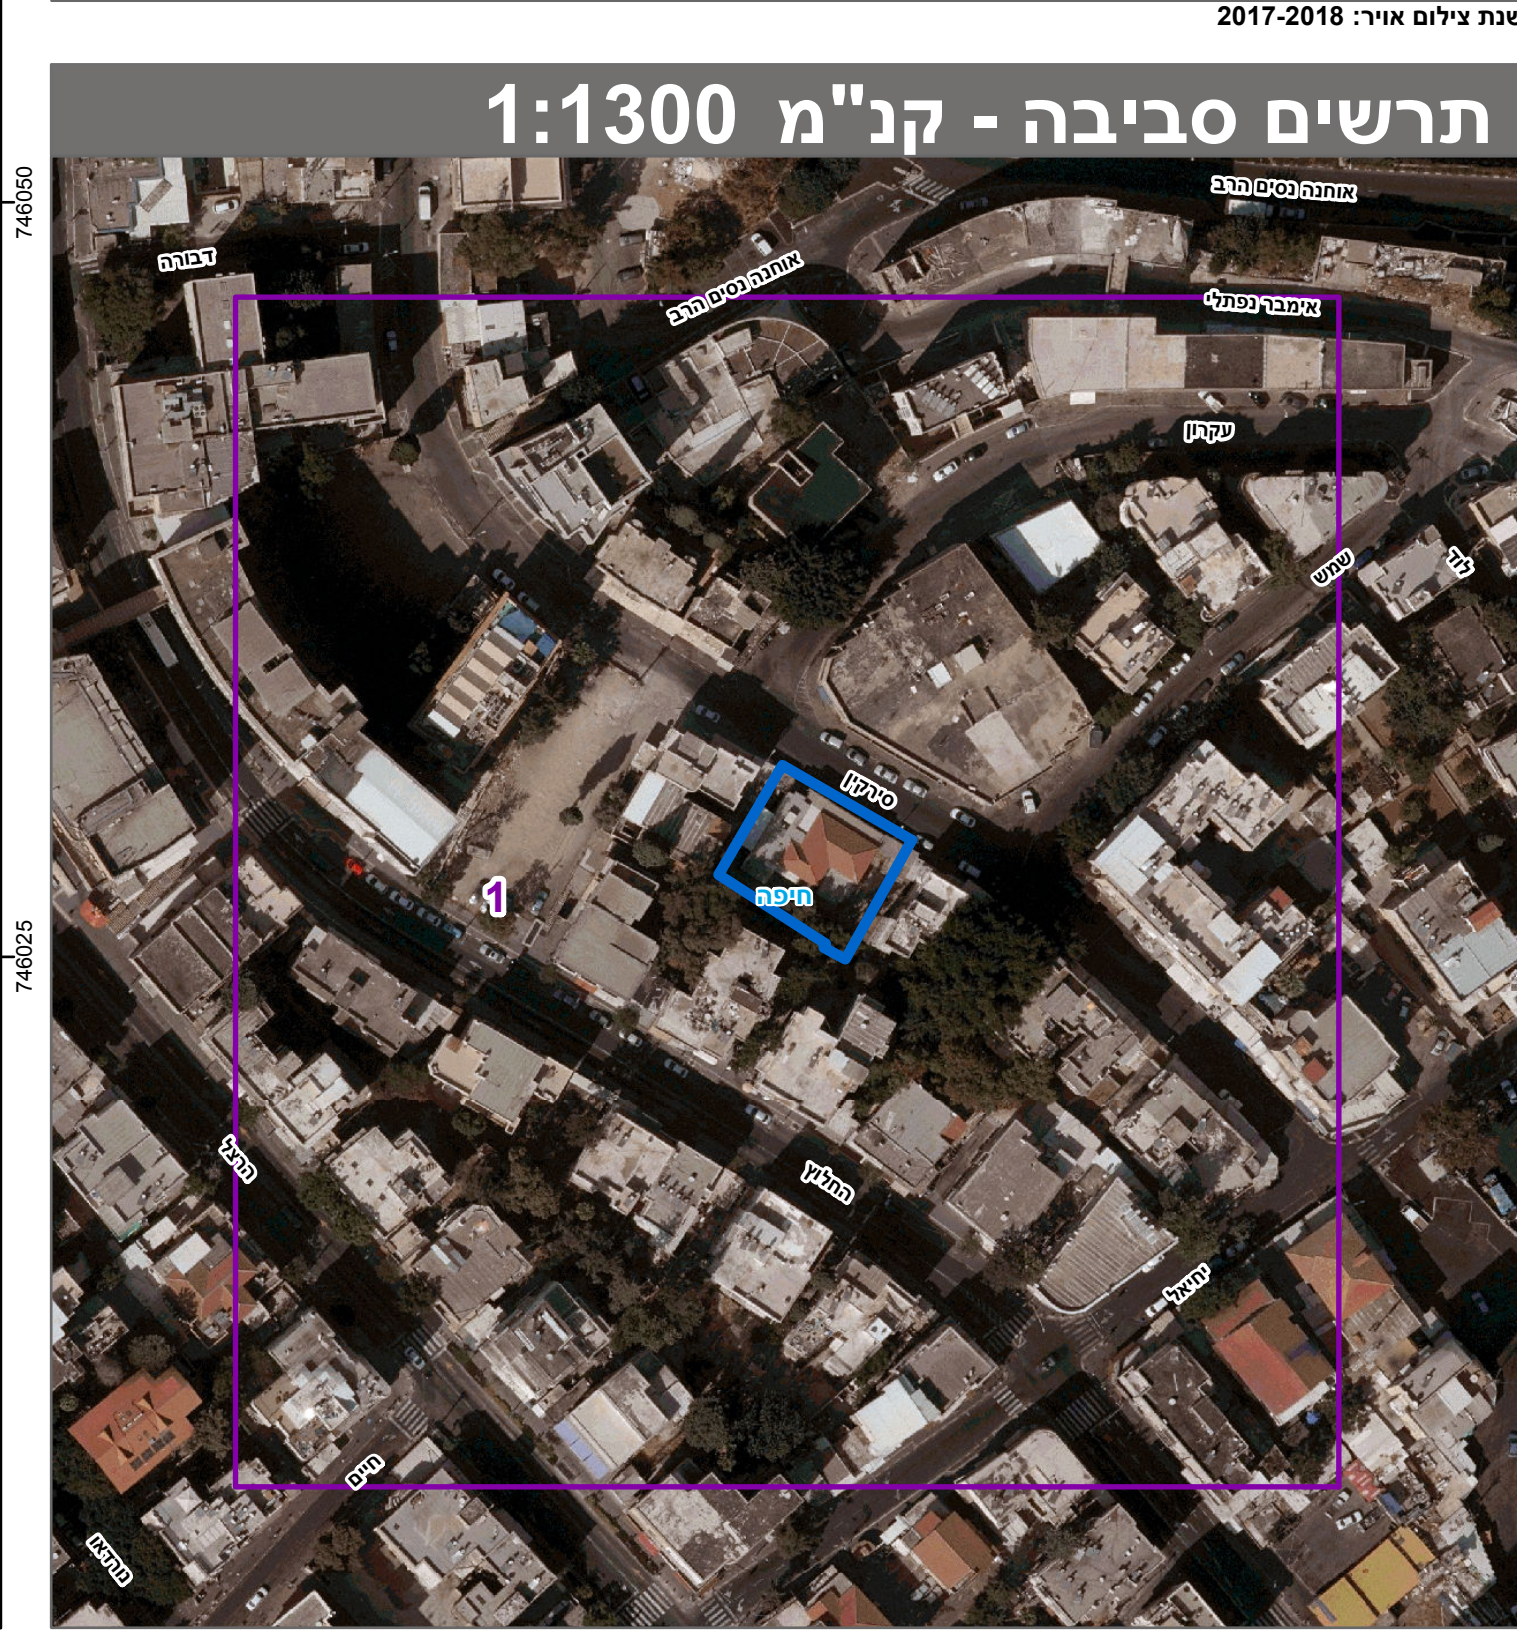
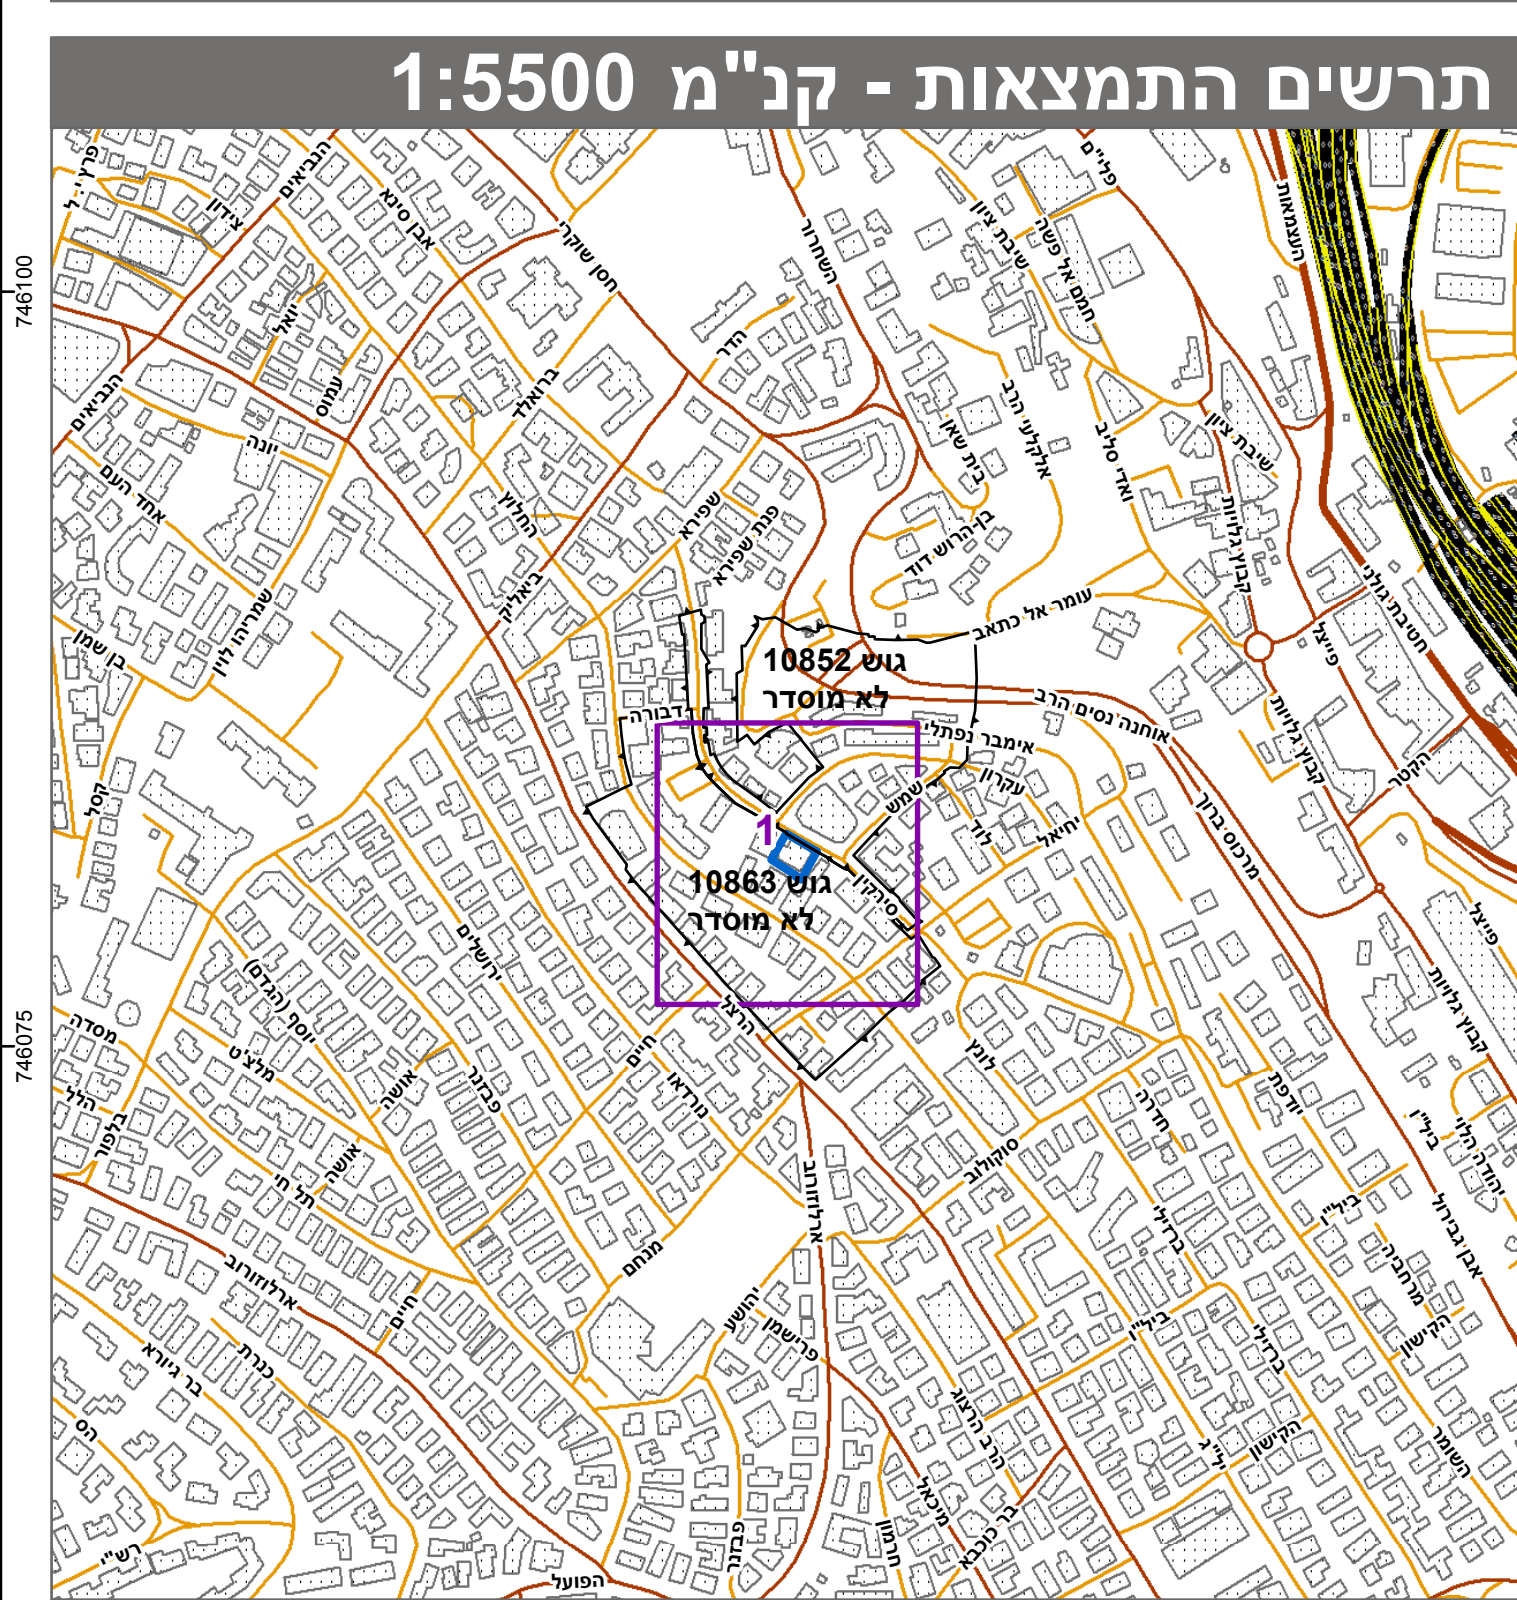


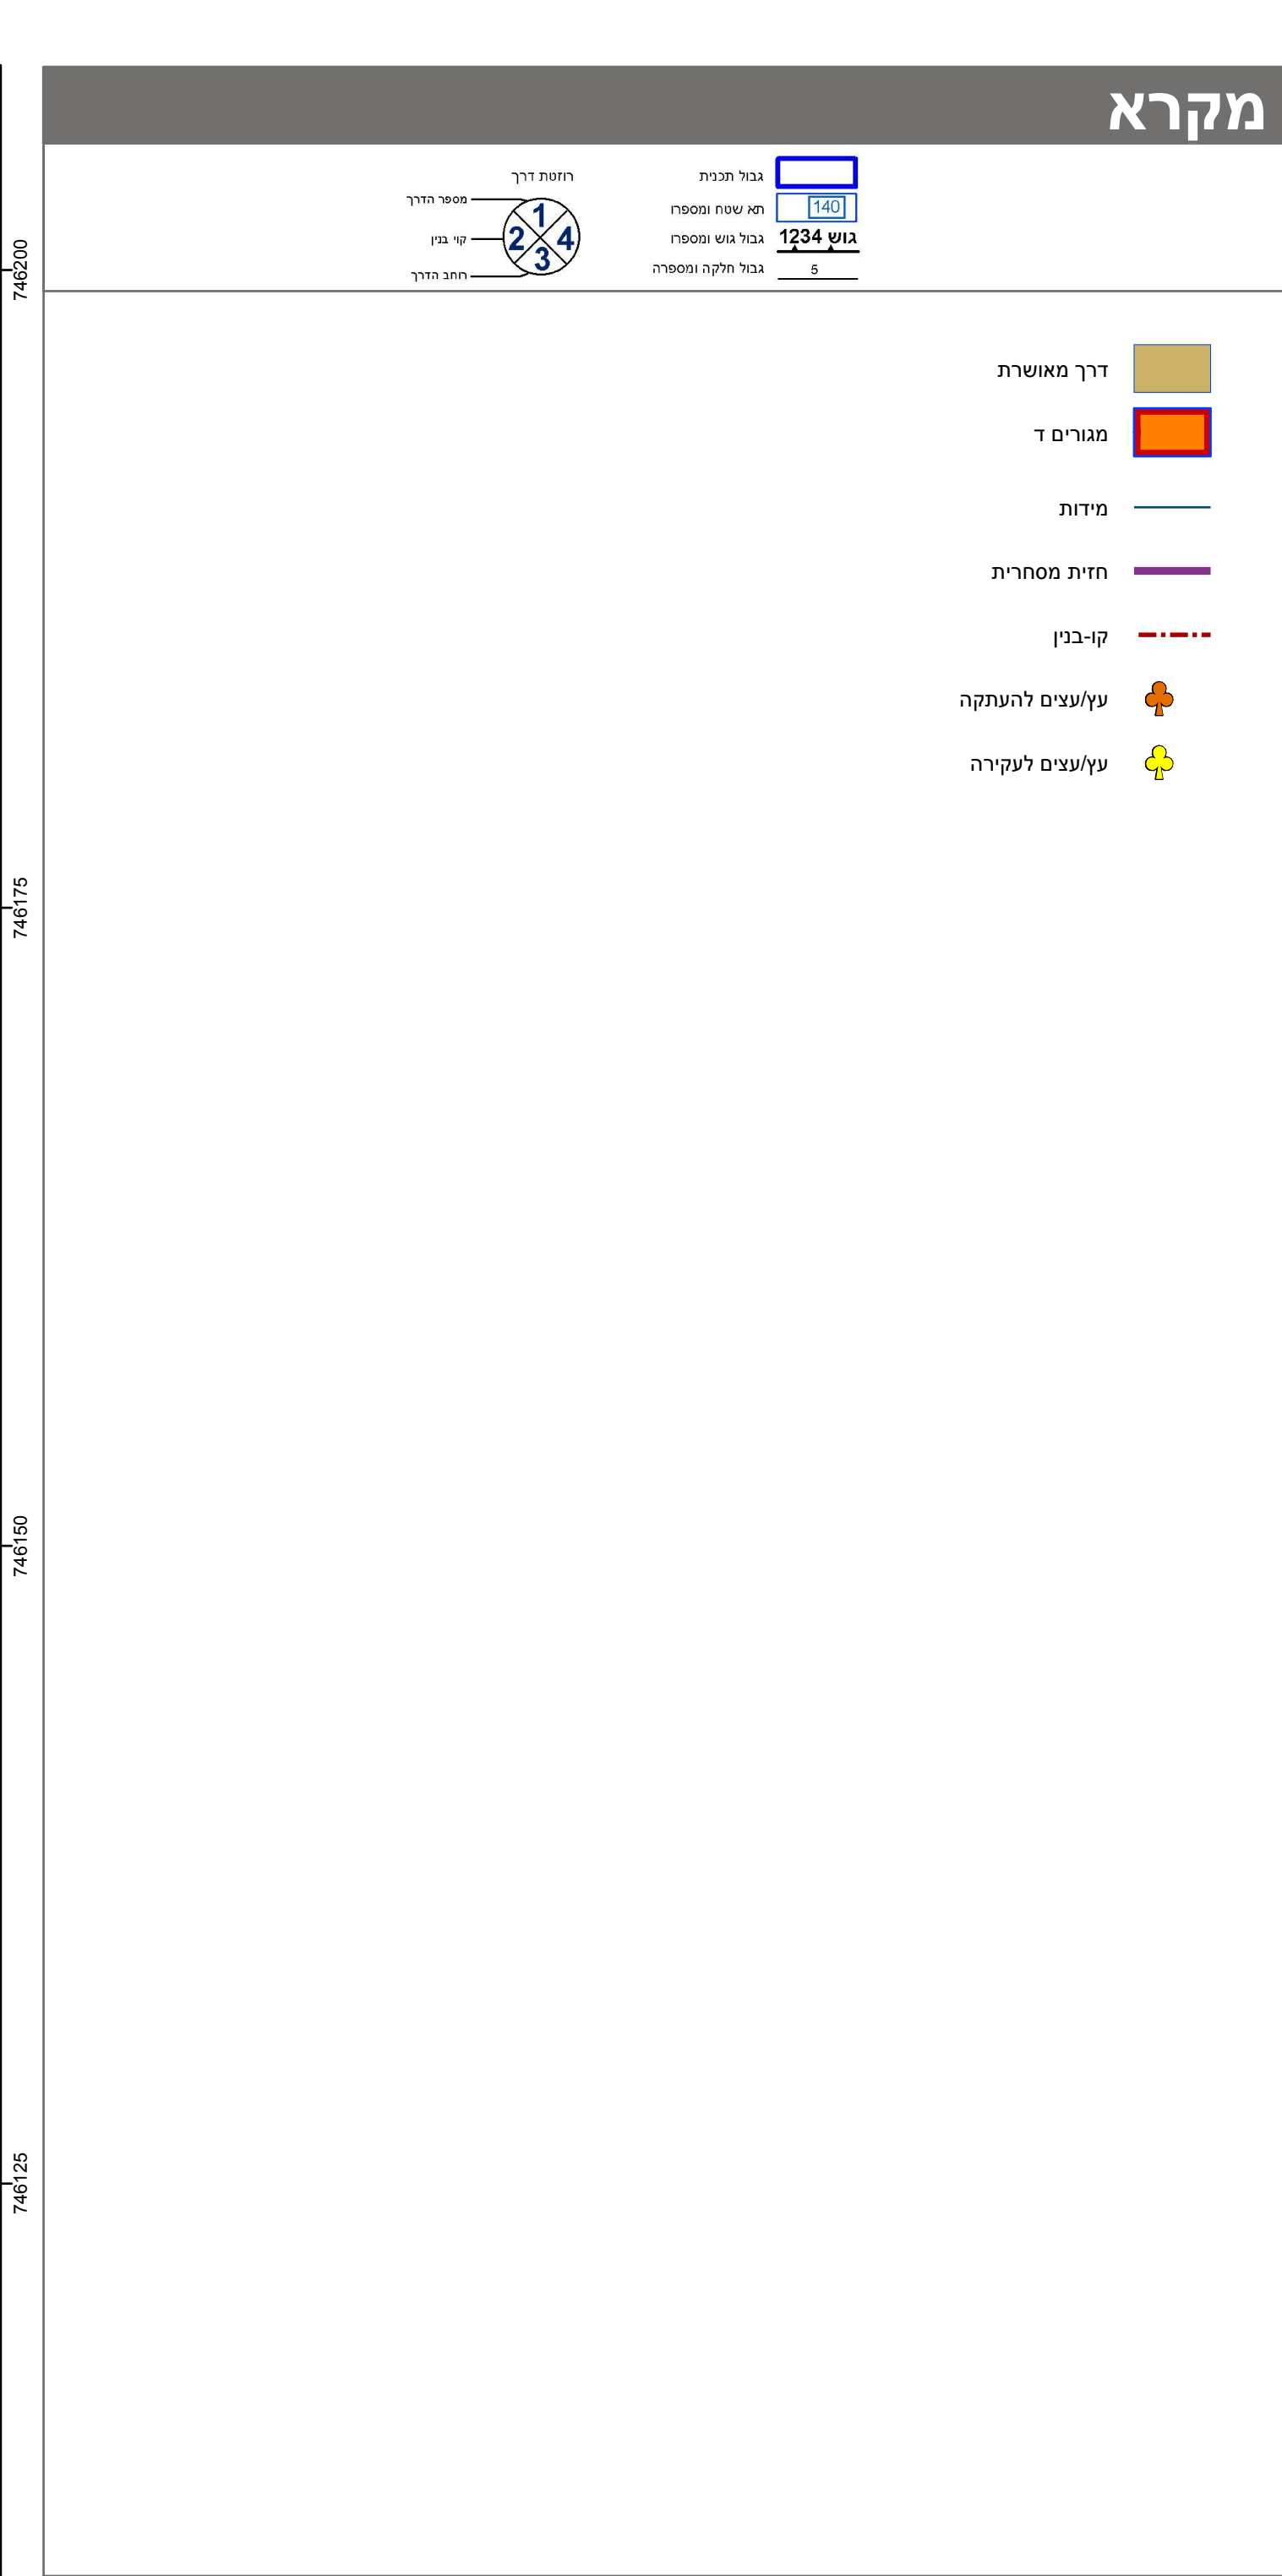

חוק התכנון והבנייה, התשכ"ה - 1965 תכנית מתאר מקומית		
מס' 304-0740928		
חפ/מק/2517- רח' סירקין 24, חיפה		
תשריט מצב מוצע גיליון 1 מתוך 1		
מחוז	חיפה	
מרחב תכנון מקומי	חיפה	
רשות מקומית	חיפה	
ישוב	חיפה	
תכנית בסמכות	מקומית	
איחוד וחלוקה	ללא איחוד וחלוקה	
היתרים או הרשאות	תכנית שמכוחה ניתן להוציא היתרים או הרשאות	
מונה תדפיס התשריט	11	
מועד הפקה	22/06/2020	08:40
שטח התכנית	0.585 דונם	קנה מידה 1:250
אישורים בתכנית מס' 304-0740928		

שמות*	
מגיש התכנית	תאגיד: הדרים 11 שותפות מוגבלת
מגיש התכנית	תאגיד: י.מ. פרסיד בע"מ
מגיש התכנית	תאגיד: 38 הדרים בע"מ
עורך ראשי	תמיר לור תאגיד: תמיר אדריכלים
יזם	תאגיד: הדרים 11 שותפות מוגבלת
יזם	תאגיד: 38 הדרים בע"מ

בעלי ענין בקרקע*

טבלת גושים וחלקות*			
מספר גוש	כל הגוש / חלק	מספרי חלקות בשלמותן	מספרי חלקות בחלקיותן
10863	חלק 7		

* הרשימה המלאה מפורטת בהוראות התכנית / בהודעה שפורסמה בעיתונות וברשומות

הריני מצהיר בזאת כי המפה הטופוגרפית/המצבית המהווה רקע לתכנית זו, נערכה על ידי ביום 28.2.19 והיא הוכנה לפי הוראות נוהל מבא"ת ובהתאם להוראות החוק ולתקנות המודדים שבתוקף.

דיוקן הקו הכחול והקדסטר: קו כחול (בלבד) ברמה אנליטית

מאיר ברמן	517	חתימה	תאריך
שם המודד	מספר רשיון		