


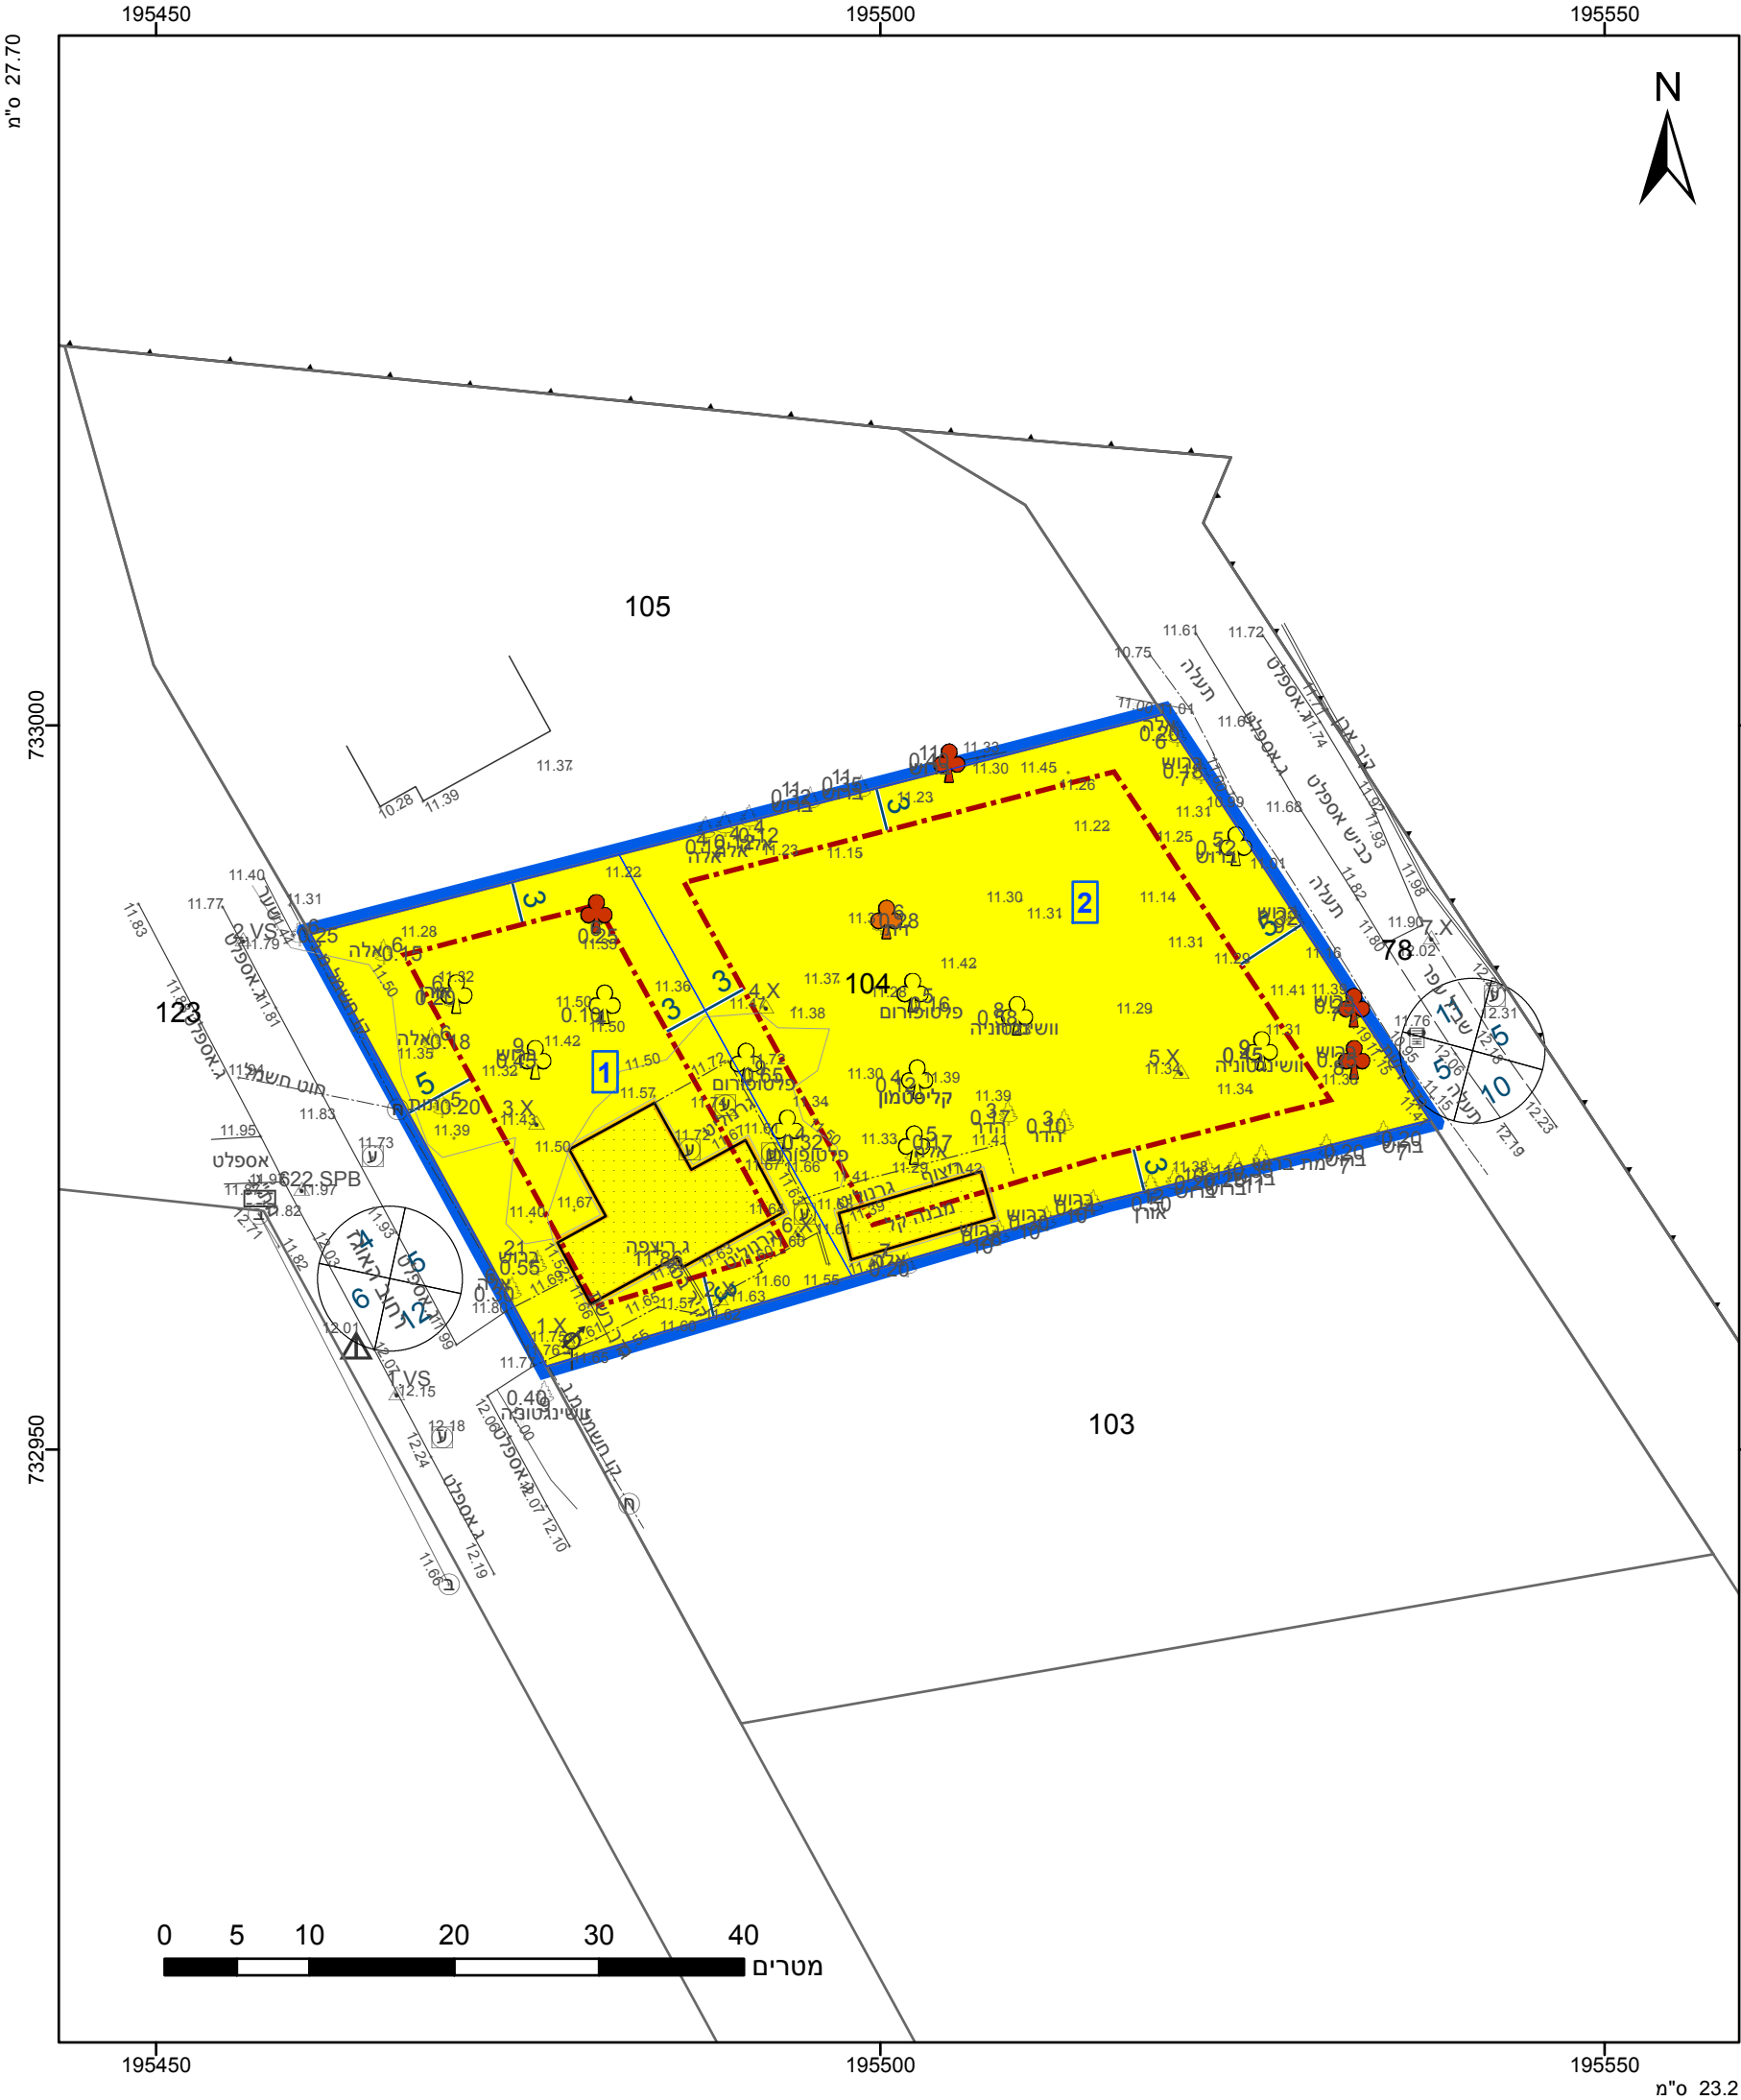

מקרא

גבול התכנית

גוש 1234

גבול גוש ומספרו

גבול חלקה ומספרה

תא שטח ומספרו

מספר הדרך

קווי בנין

רוחב הדרך

מגורים א

מידות

להריסה

קו-בנין

עץ/עצים לשימור

עץ/עצים להעתקה

עץ/עצים לעקירה

מגורים א

מידות

להריסה

קו-בנין

עץ/עצים לשימור

עץ/עצים להעתקה

עץ/עצים לעקירה

אישורים בתכנית מס' 303-0707323


הריני מצהיר בזאת כי המפה הטופוגרפית/המצבית המהווה רקע לתכנית זו, נערכה על ידי ביום 2018 09 6 והיא הוכנה לפי הוראות נוהל מבא"ת ובהתאם להוראות החוק ולתקנות המודדים שבתוקף. דיוק הקו הכחול והקדסטר: קו כחול (בלבד) ברמה אנליטית

מספר רישון	מספר רישון
מספר רישון	מספר רישון
מספר רישון	מספר רישון
מספר רישון	מספר רישון

חוק התכנון והבנייה, התשכ"ה - 1965	
תכנית מתאר מקומית	
מס' 303-0707323	
שינוי יעוד ממשק עזר למגורים, גוש 10561 חלקה 104, עתלית	
תשריט מצב מוצע	
גיליון 1	מתוך 1
מחוז	חיפה
מרחב תכנון מקומי	חוף הכרמל
רשות מקומית	חוף הכרמל
ישוב	עתלית
תכנית בסמכות	מחוזית
איחוד וחלוקה	ללא איחוד וחלוקה
היתרים או הרשאות	תכנית שמכוחה ניתן להוציא היתרים או הרשאות
מונה תדפיס התשריט	13
מועד הפקדה	09/06/2020
שטח התכנית	1.994 דונם
קנה מידה	1:500
שמות*	
מגיש תכנית	דן פיינשטיין
עורך ראשי	רון לב
יזם	דן פיינשטיין

בעלי ענין בקרקע*

טבלת גושים וחלקות*			
מספר גוש	חלק/כל הגוש	מספרי חלקות בשלמותן	מספרי חלקות בחלקיותן
10561	חלק	104	

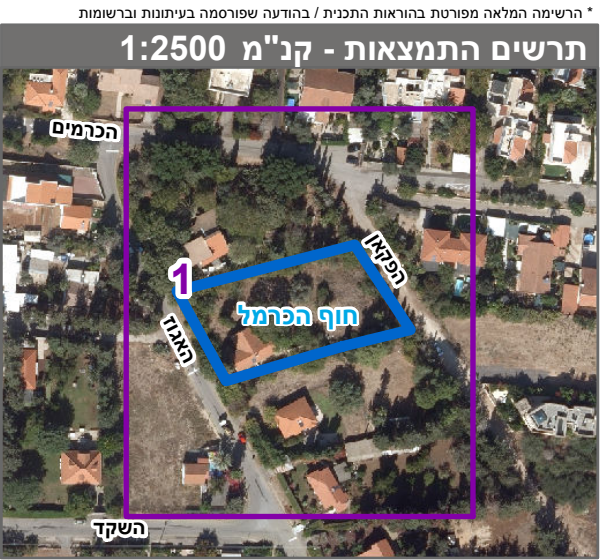

שנת צילום אוויר: 2017-2018

מספר תכנית: 303-0707323, מספר גירסת תשריט: 13