






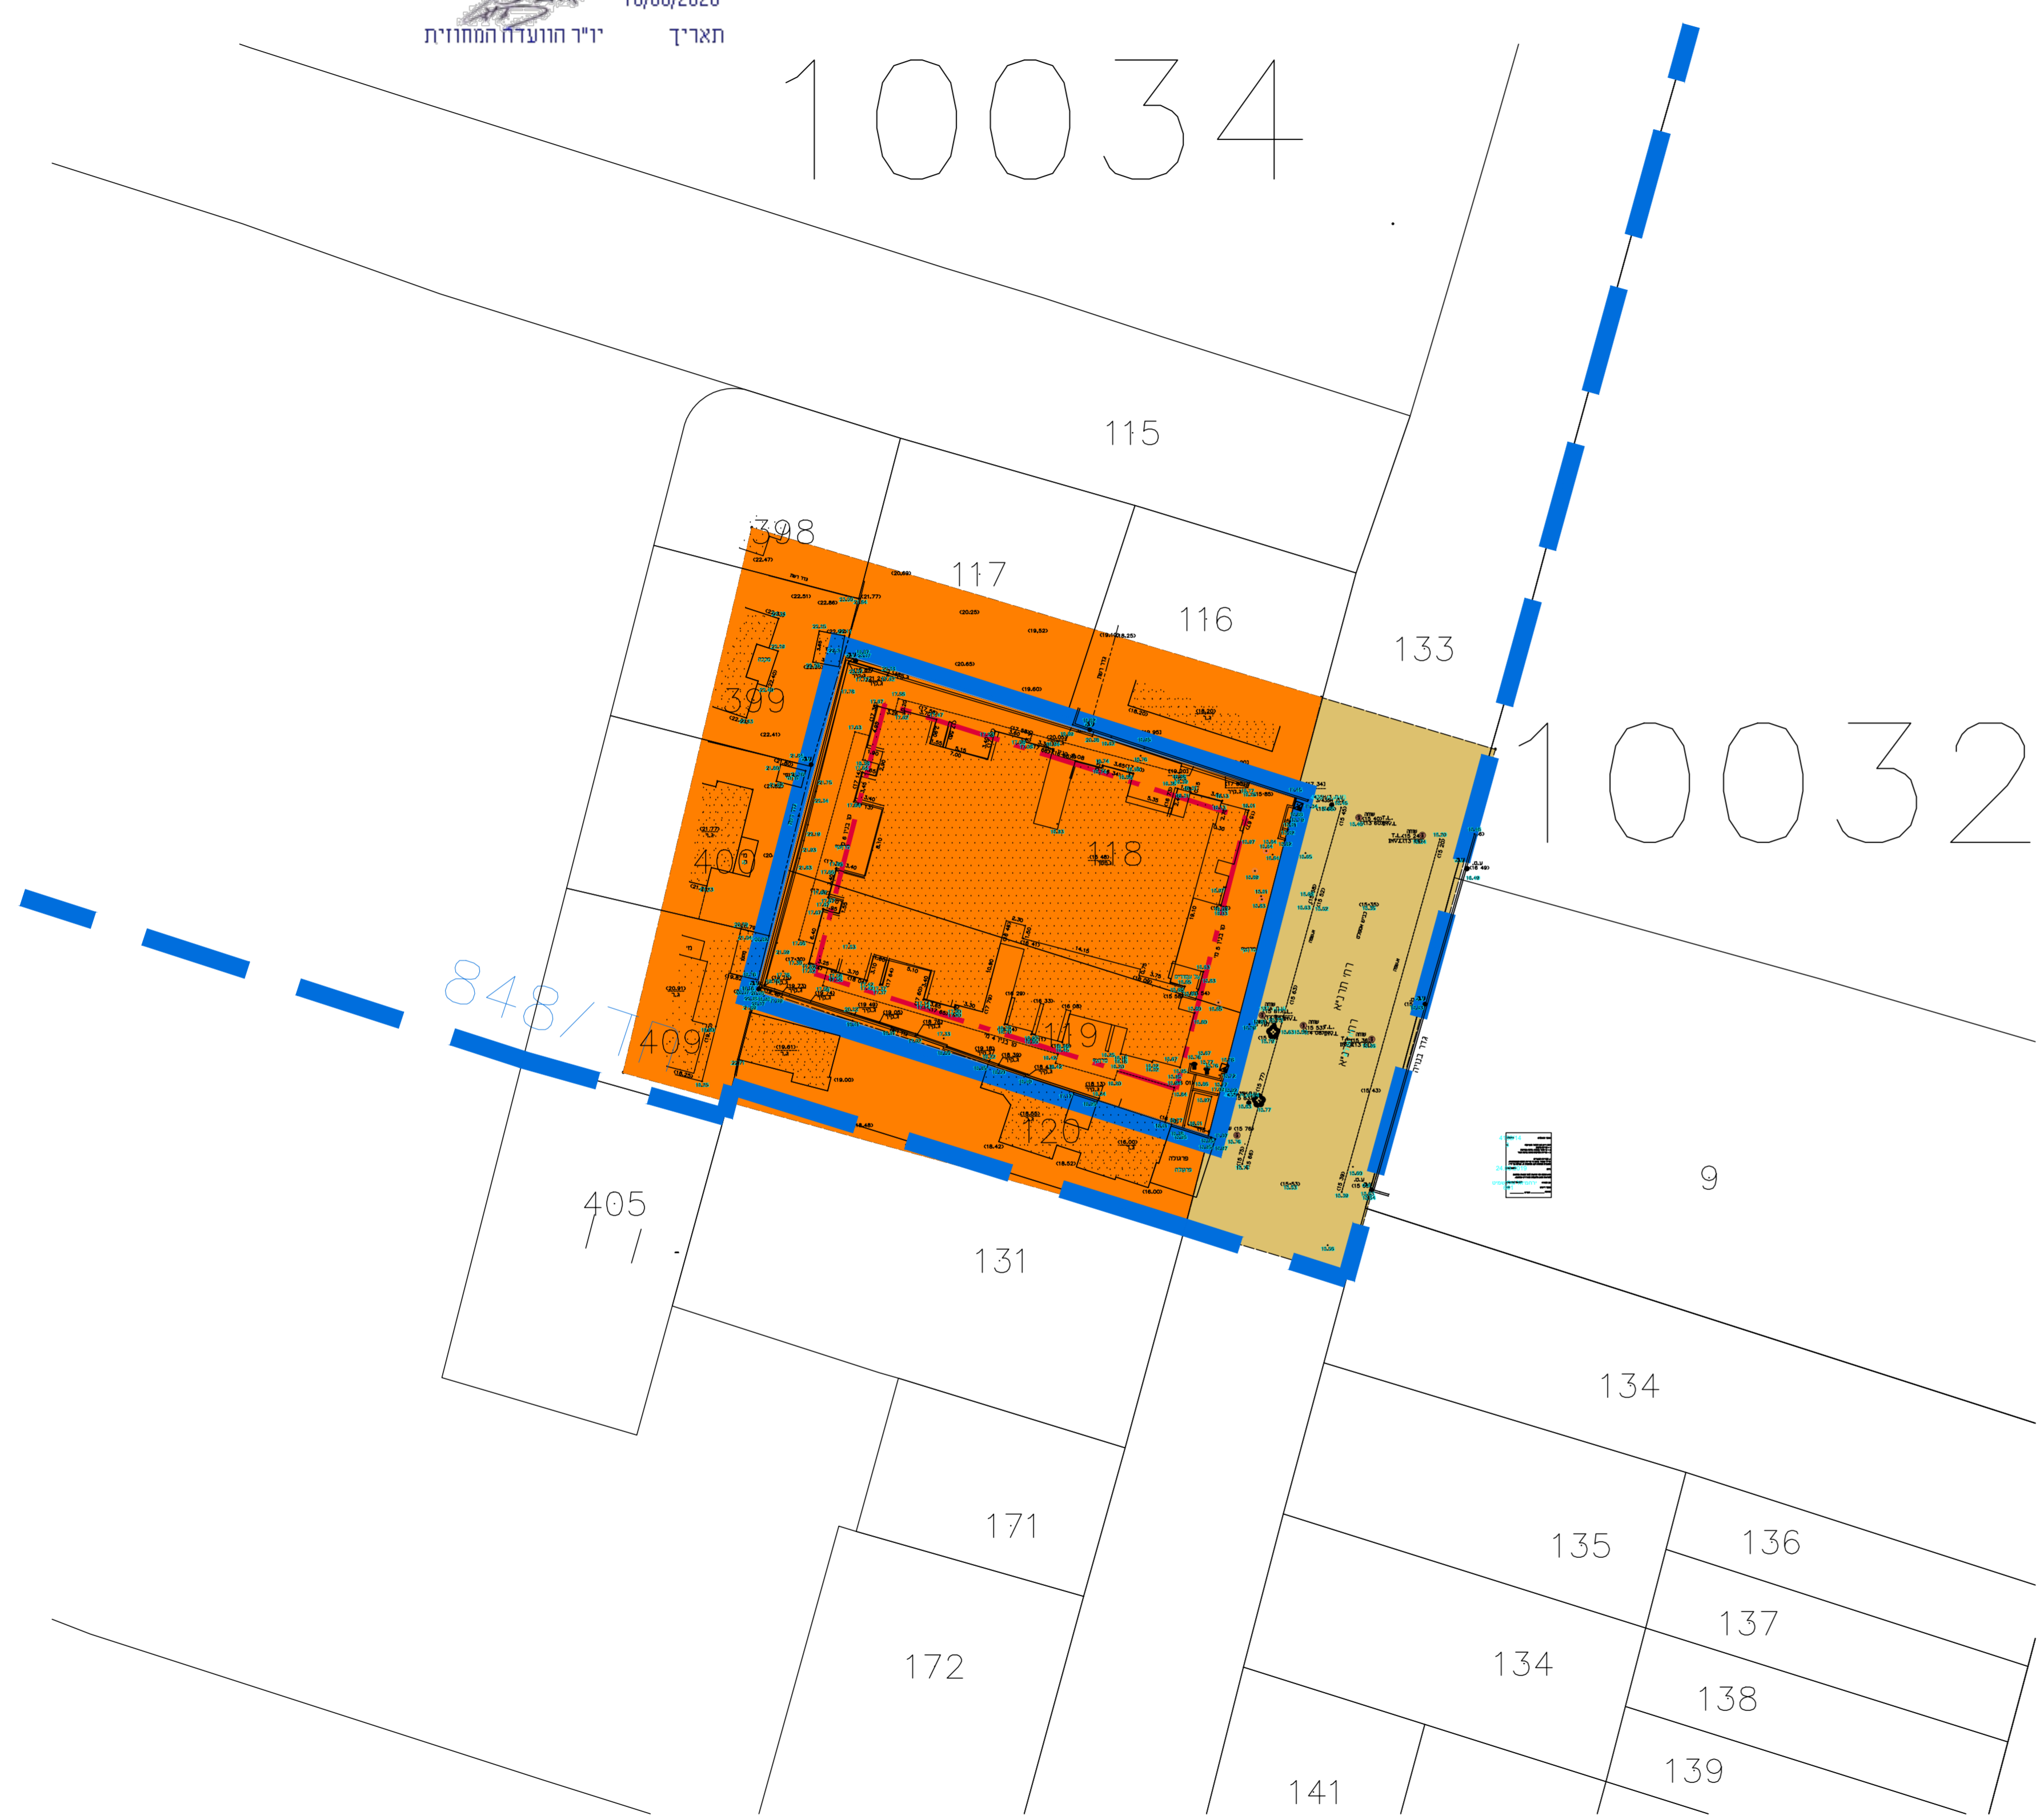




חוק התכנון והעירייה - 1985  
 מחזור ת"פ  
 הוועדה המחוזית החליטה ביום:  
 10/06/2020  
 לאשר את התוכנית  
 10/08/2020  
 תאריך יו"ר הוועדה המחוזית

10034

10032

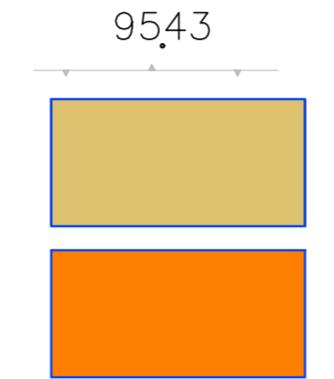

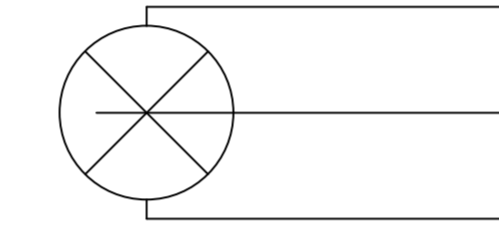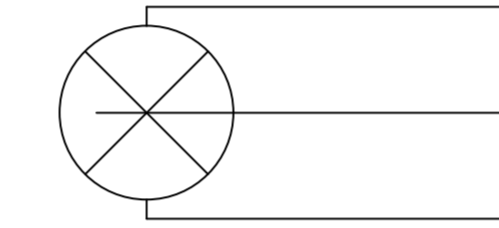-  גבול התכנית
-  גבול תכניות מאושרות
-  גבול גוש ומספרו 9543
-  דרך קיימת ו/או מאושרת
-  מגורים ג'
-  קו בנין מספר הדרך
-  קו בנין רוחב הדרך

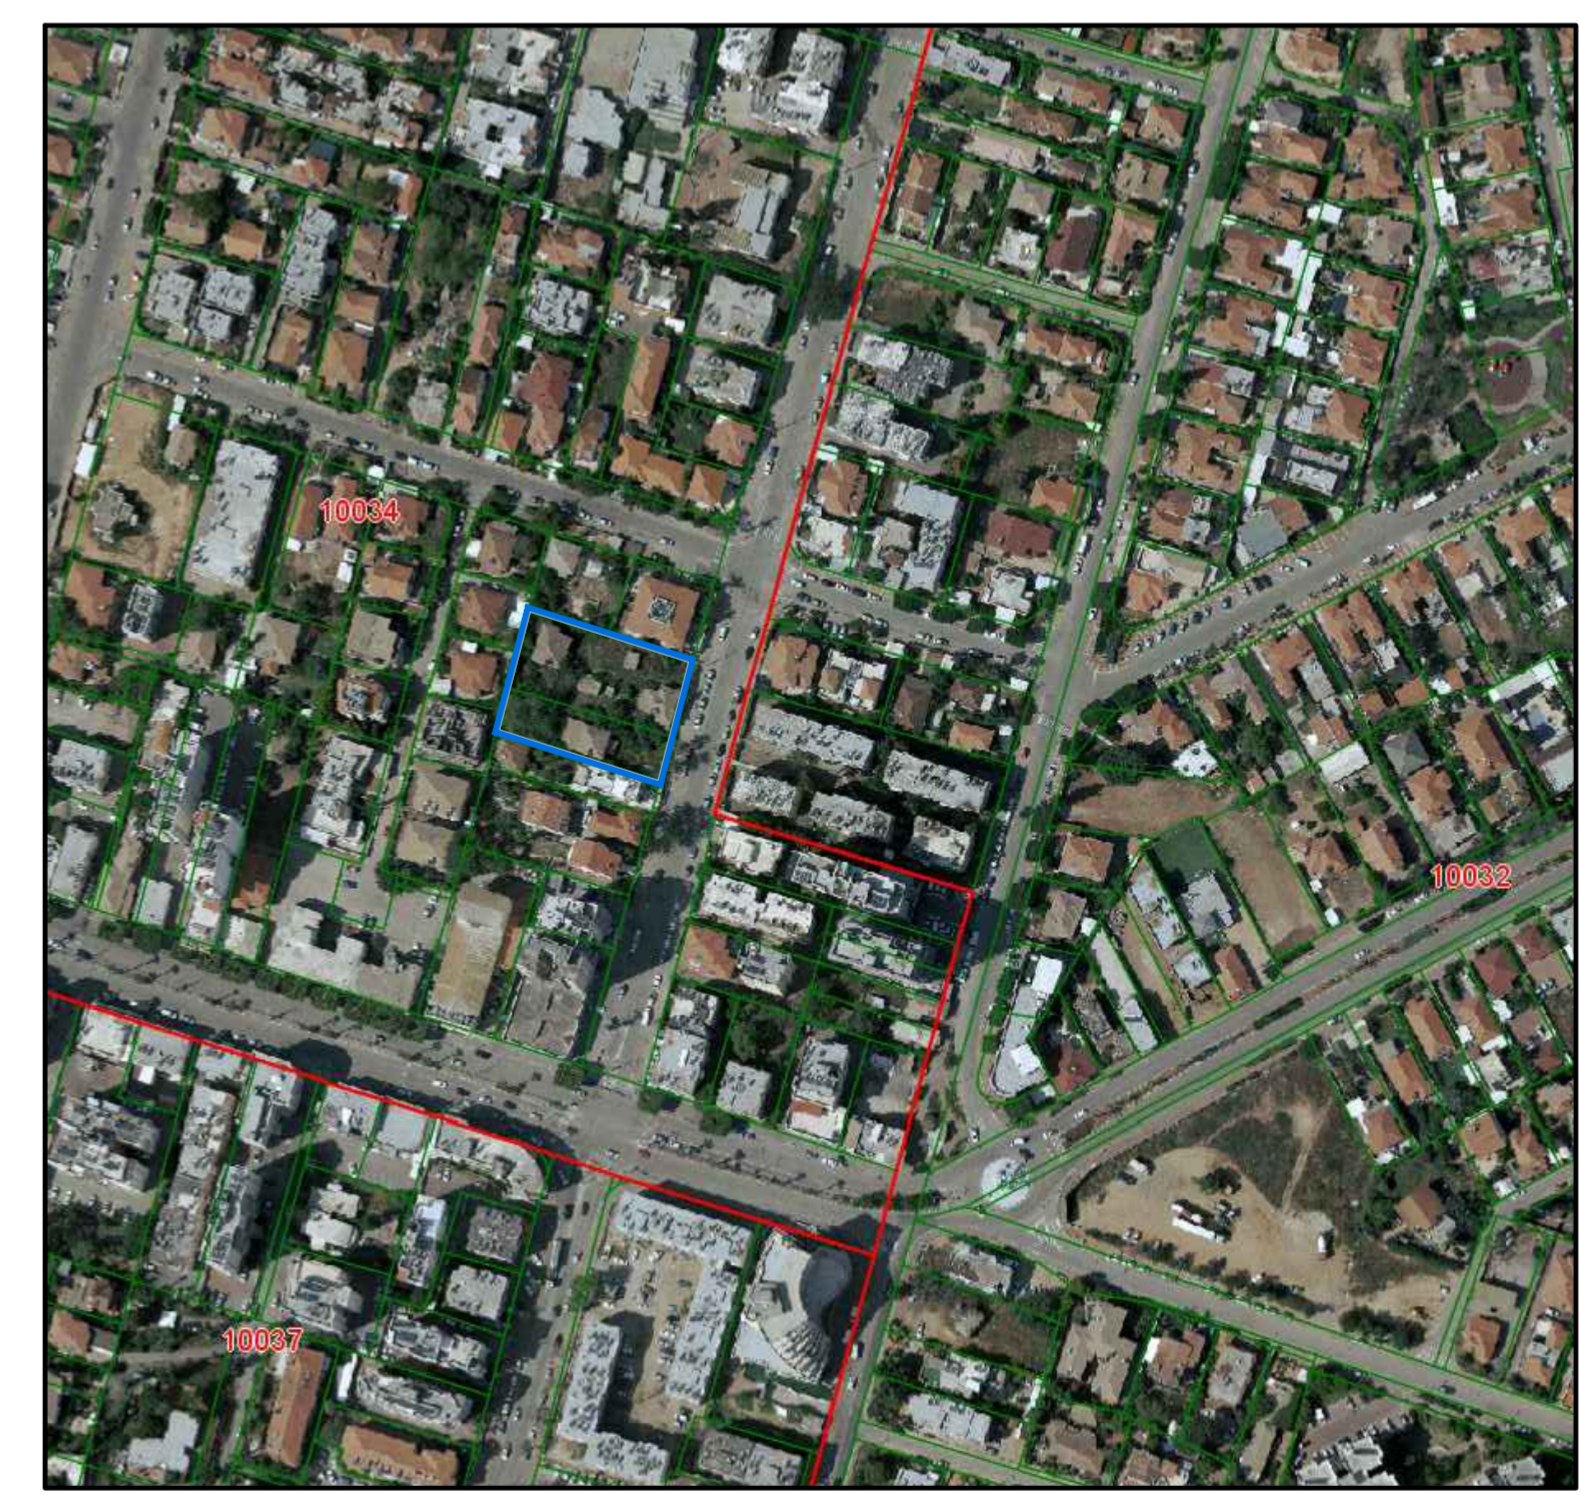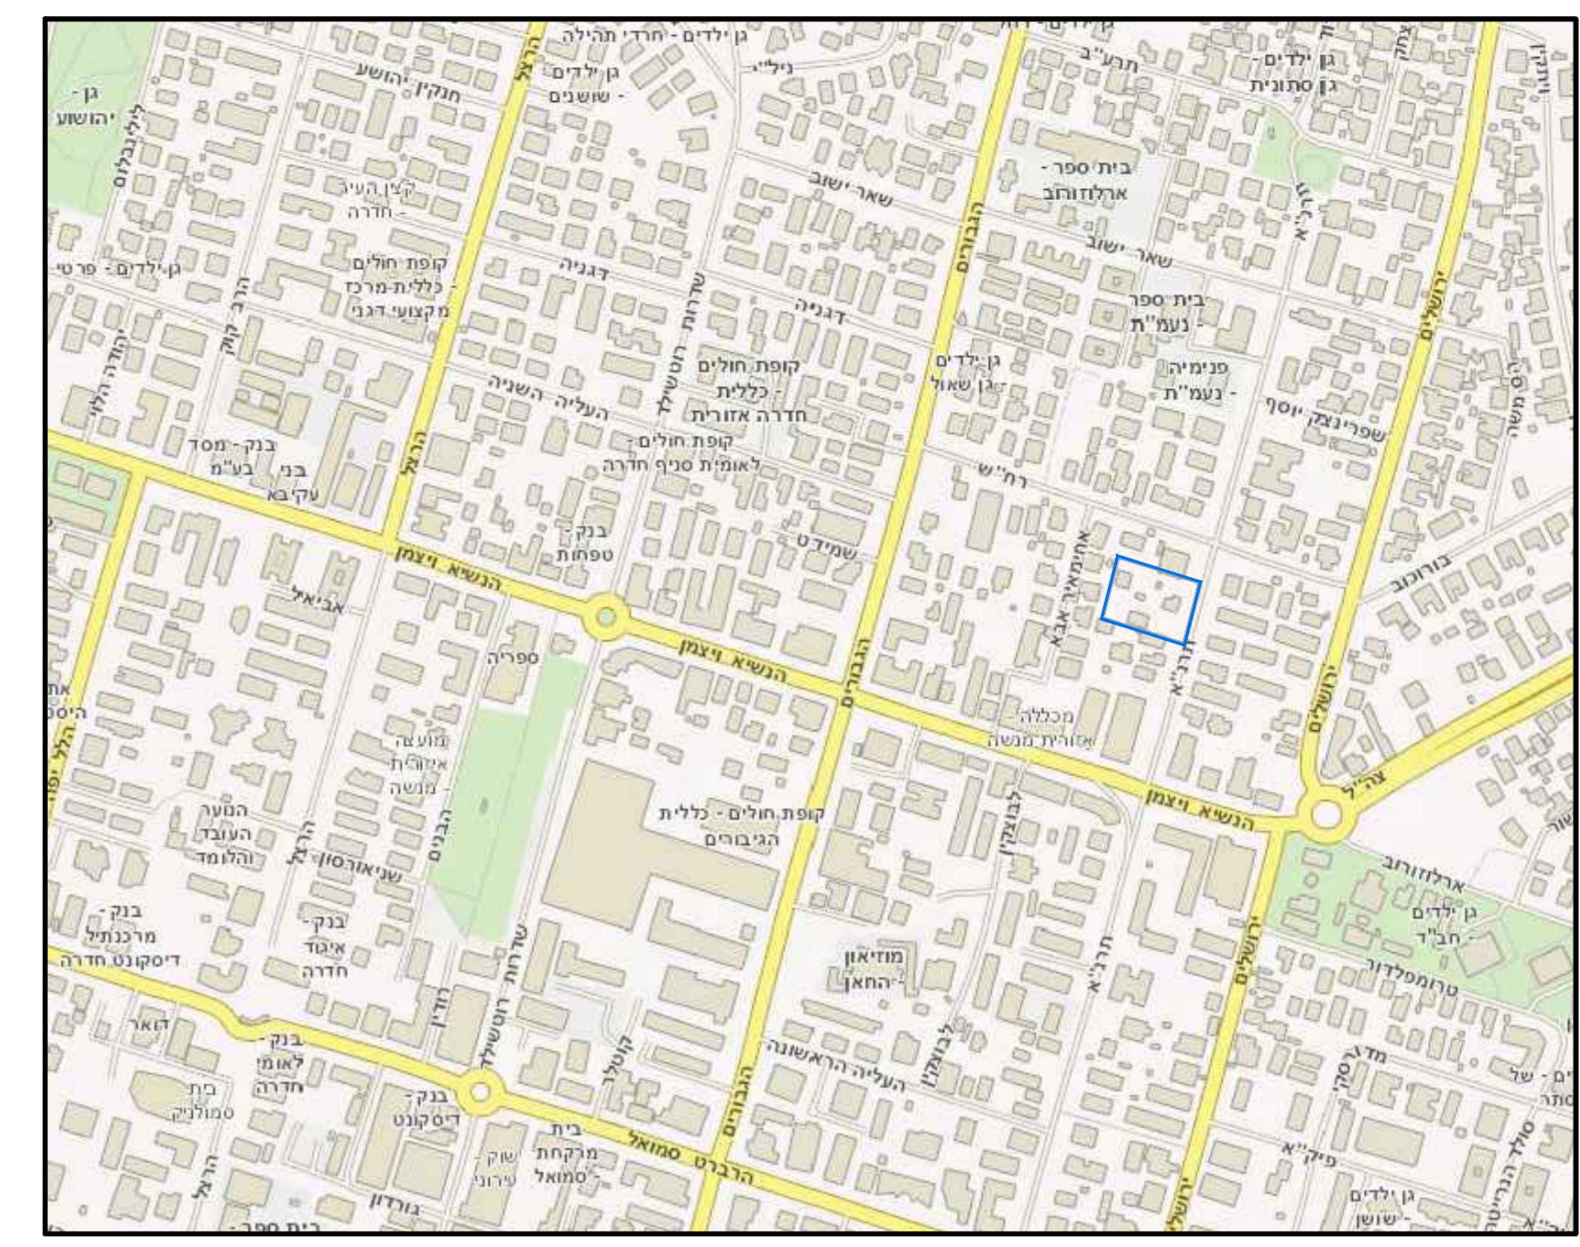

<b>מצב מאושר</b>	
<b>מס' 302-0481101</b>	
<b>הגדלת צפיפות ברחי תרנ"א, חדרה</b>	
<b>נספח לתכנית</b>	<b>גליון 1 מתוך 1</b>
<b>תחולה</b>	<b>רקע</b>
<b>תיאור</b>	
<b>תאריך עריכת הנספח</b>	<b>04/12/2019</b>
<b>רשימת התרשימים</b>	<b>קנ"מ</b>
<b>תשריט מצב מאושר</b>	1:500
<b>תרשים התמצאות</b>	-
<b>תרשים סביבה</b>	-
<b>שם תרשים</b>	-
<b>שמות ודתימות:</b>	
<b>עורך הנספח</b>	שם: <b>לאה רובנקו</b> תאגיד: <b>לאה רובנקו אדריכלים בע"מ</b>
	חתימה:

