


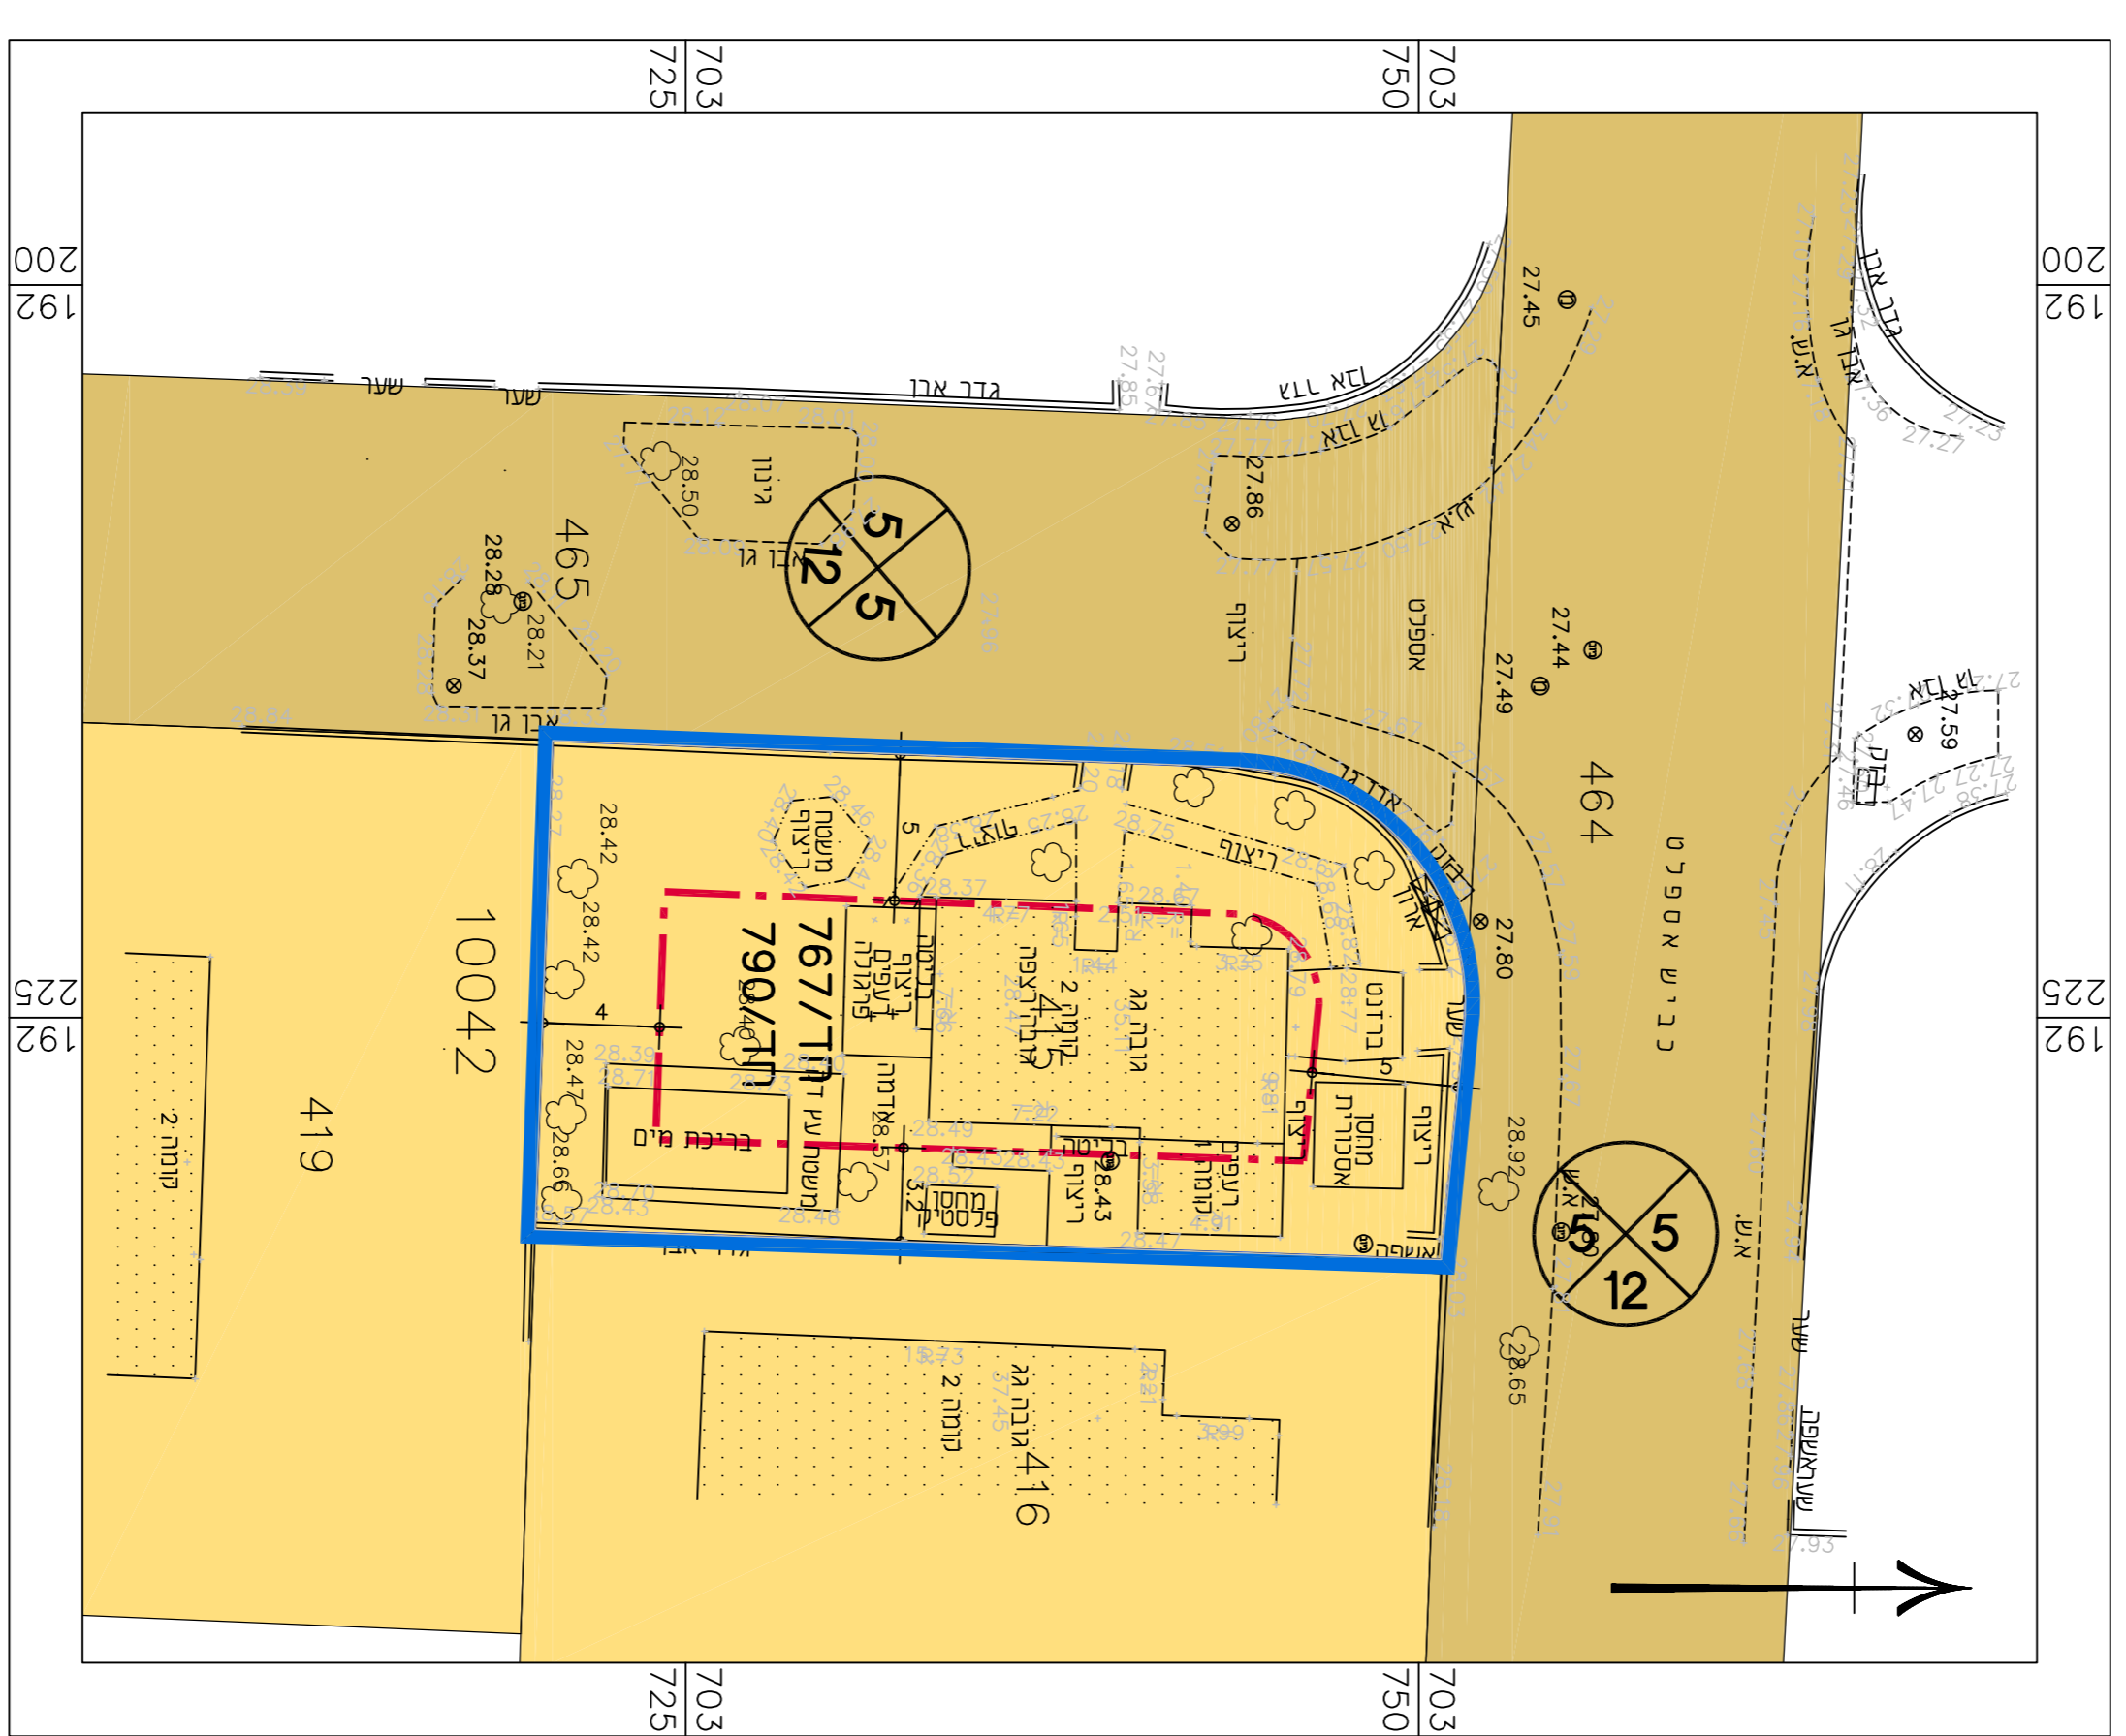

מצב מאושר 1:250 ק.מ. ת.מ.

מקרא מצב מאושר



- גבול התכנית
- אזור מגורים א'
- דרך מאושרת
- קו ברין
- מספר תכנית מאושרת
- 5
5
12 מס' הדרך
- 5
5
12 קו ברין
- 5
5
12 זכות הדרך

• ייעוד שלא לפי מבר"ת 2006

מצב מאושר			
מס' 302-0741900			
תוספת יחידת דיון			
ברד"י הנבל			
נספח לתכנית			
1	1	1	1
מתוך	גליון	מספר	תחילה
רקע	תאריך עריכת הנספח	רשימת התרשמים	מצב מאושר
25/06/2020	קנ"מ	1:250	-
-	-	-	-
-	-	-	-
שמות ודתימות:			
שם: ענרד		שם: ענרד	
שם: הנספח		שם: הנספח	
דדתימה:	אמת אוליצור	שם: תאגיד:	שם: תאגיד
תאריך:	ליד		