


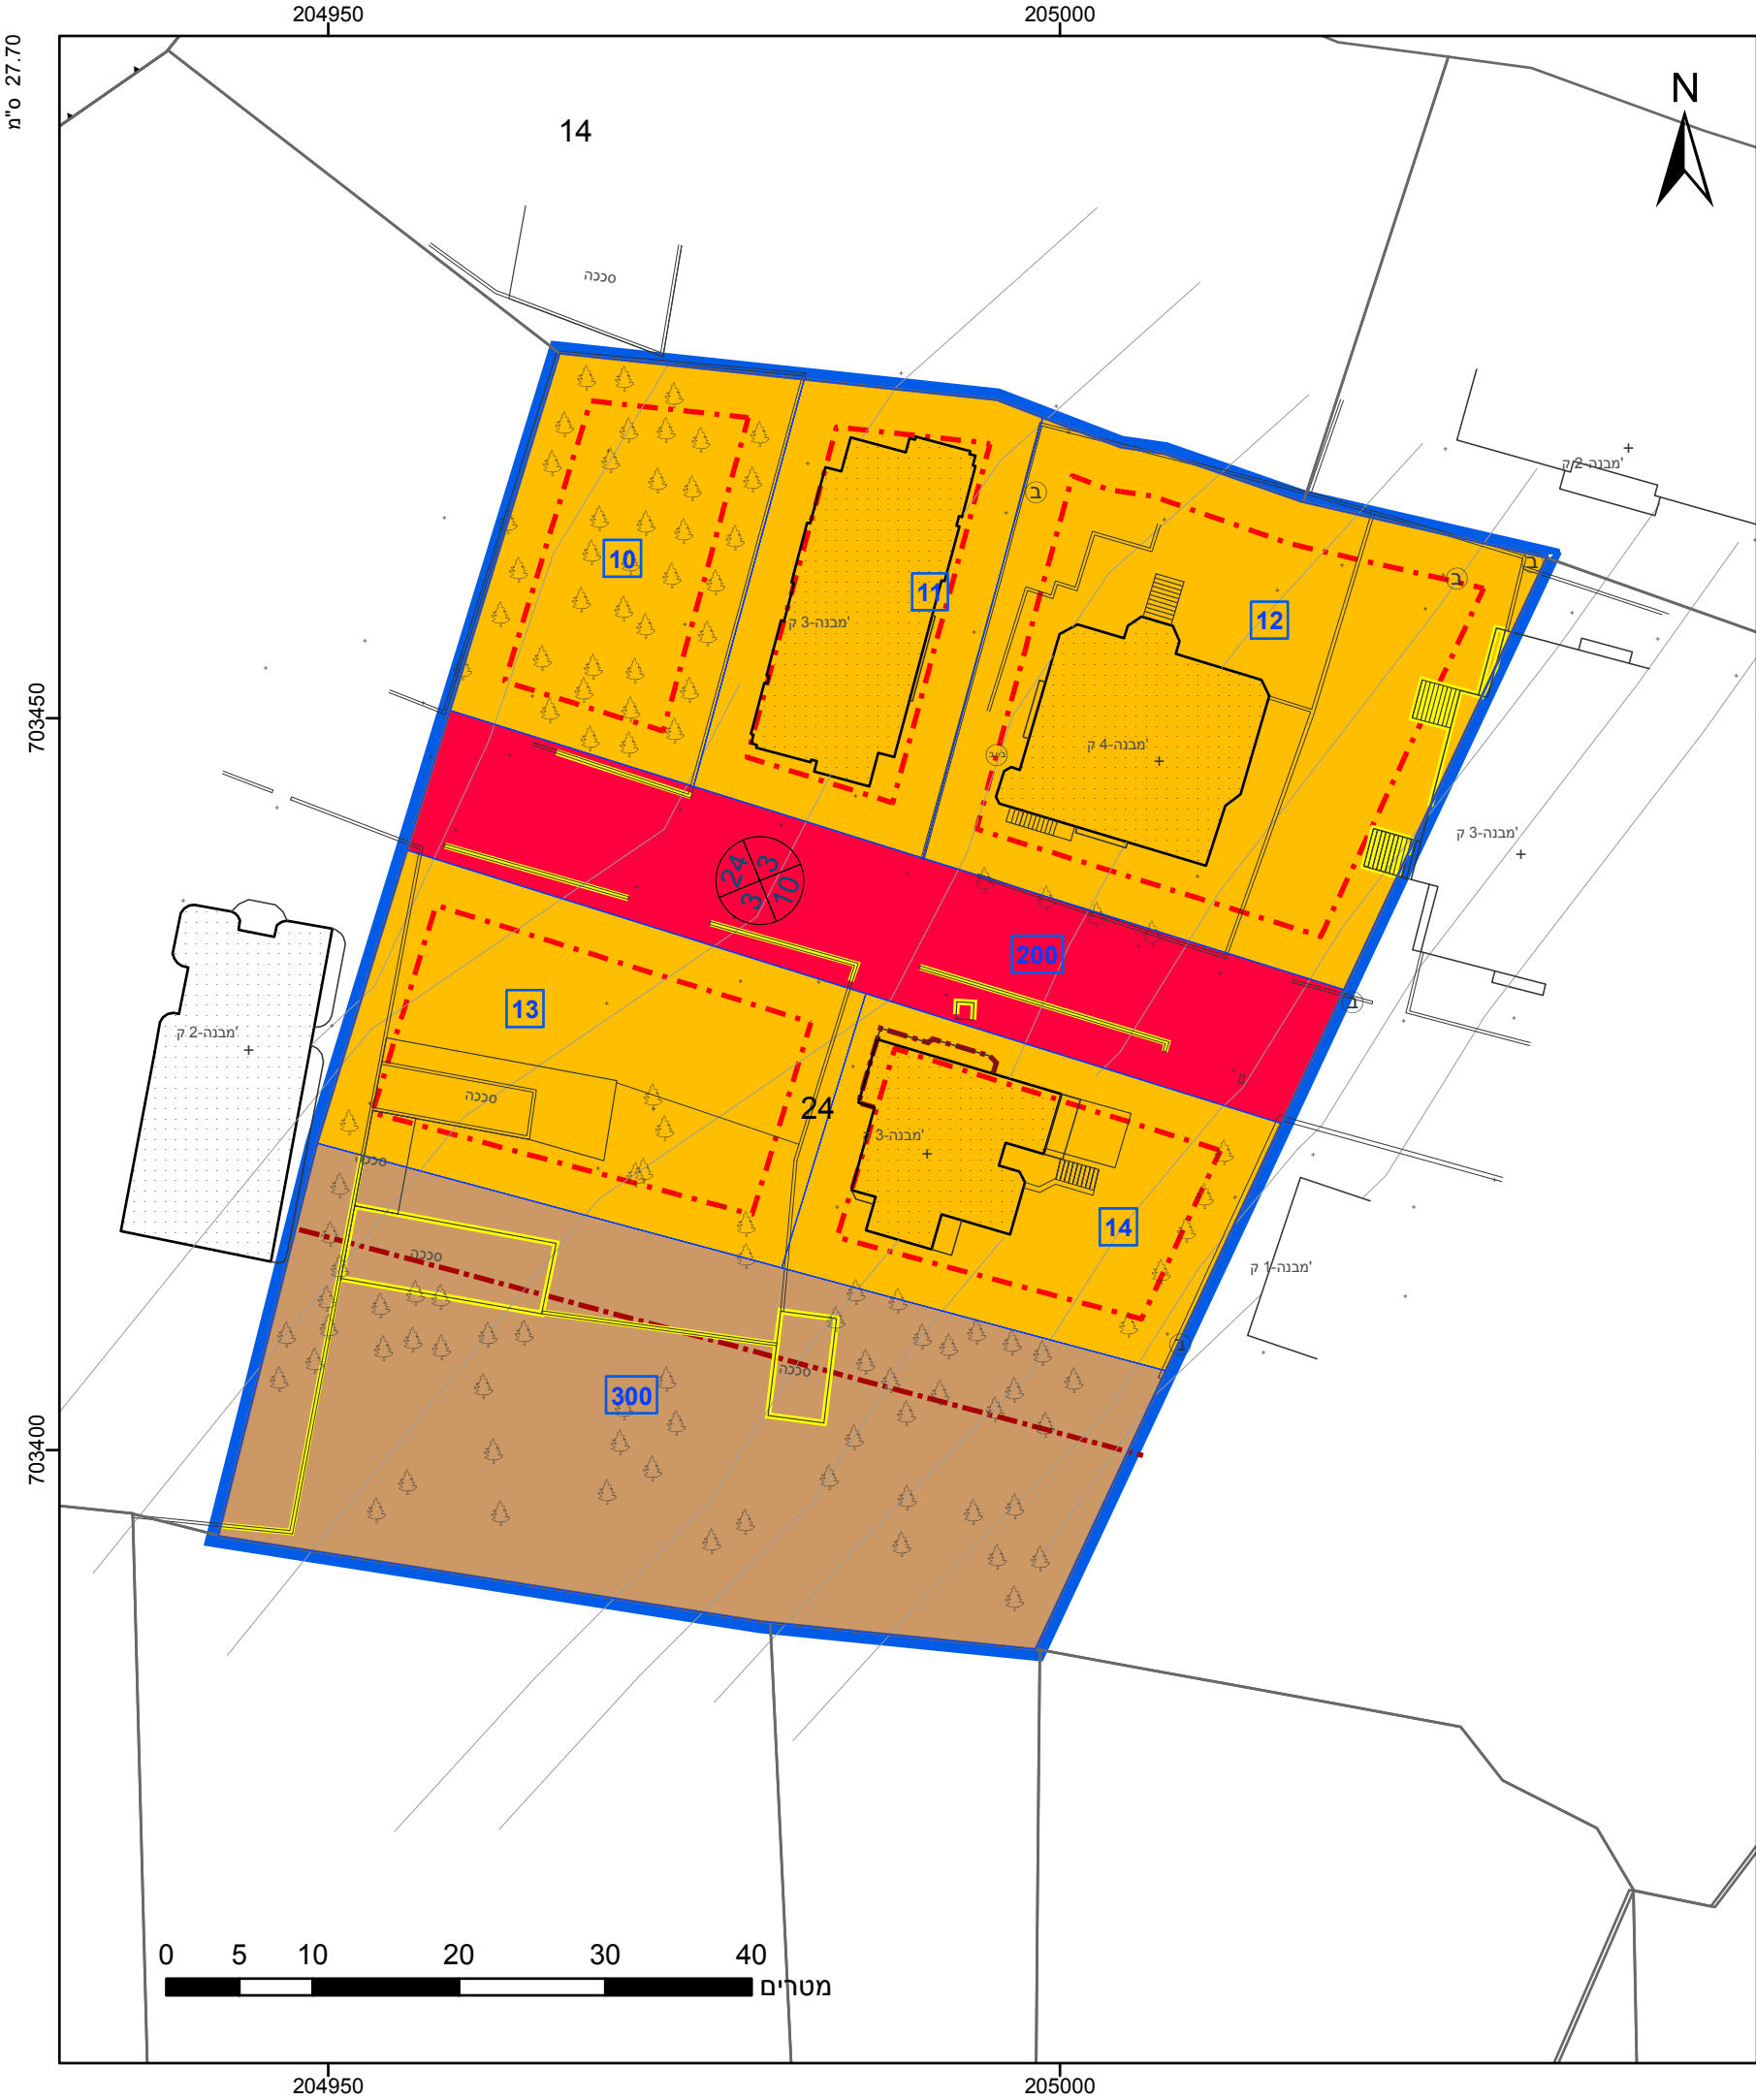

מקרא

גבול התכנית

גוש 1234

גבול גוש ומספרו

גבול חלקה ומספרה

תא שטח ומספרו

מספר הדרך

קווי בנין

רחב הדרך

מגורים ב

מבנים ומסודות ציבור

דרך מוצעת

קו בנין

להריסה

קו-בנין

שמות*

מגיש תכנית

עורך ראשי

יזם

אישורים בתכנית מס' 354-0728634

הריני מצהיר בזאת כי המפה הטופוגרפית/המצבית המהווה רקע לתכנית זו, נערכה על ידי ביום 15.03.2020 והיא הוכנה לפי הוראות נוהל מבא"ת ובהתאם להוראות החוק ולתקנות המודדים שבתוקף. דיוק הקו הכחול והקדסטר: מדידה אנליטית מלאה ברמת תצ"ר

מחמד יוסף

שם המודד

833

מספר רשיון

תאריך

חתימה

חוק התכנון והבנייה, התשכ"ה - 1965	
תכנית מתאר מקומית	
מס' 354-0728634	
חלוקה חדשה בחלקה 24 גוש 8753 והגדלת%בנייה " אל שוקפאן " באקה אל-גרבייה	
תשריט מצב מוצע	
מחוז	חיפה
מרחב תכנון מקומי	עירון
רשות מקומית	באקה אל ג'רביה
ישוב	באקה אל גרבייה
תכנית בסמכות	מחוזית
איחוד וחלוקה	איחוד /ואו חלוקה ללא הסכמת כל הבעלים בכל תחום התכנית/בחלק מתחום התכנית
היתרים או הרשאות	תכנית שמכוחה ניתן להוציא היתרים או הרשאות
מונה תדפיס התשריט	7
מועד הפקדה	21/10/2020
שטח התכנית	5.203 דונם
קנה מידה	1:500
שמות*	
מגיש תכנית	יסאר אבו מור
עורך ראשי	חוסני עבדסי
יזם	תאגיד: יסאר אבו מור

בעלי ענין בקרקע*

טבלת גושים וחלקות*			
מספר גוש	חלק/ כל הגוש	מספרי חלקות בשלמותן	מספרי חלקות בחלקיותן
8753	חלק	24	



שנת צילום אוויר: 2017-2018

מספר תכנית: 354-0728634, מספר גירסת תשריט: 7