



	גבול תכנית
	קו בין
150\כ	מספר תכנית מאושרת
	אזור מגורים ב 1
	אזור מגורים ג
	דרך מוצעת
	דרך מאושרת
141	מסי חלקה
	גבול חלקה
10503	מסי גוש

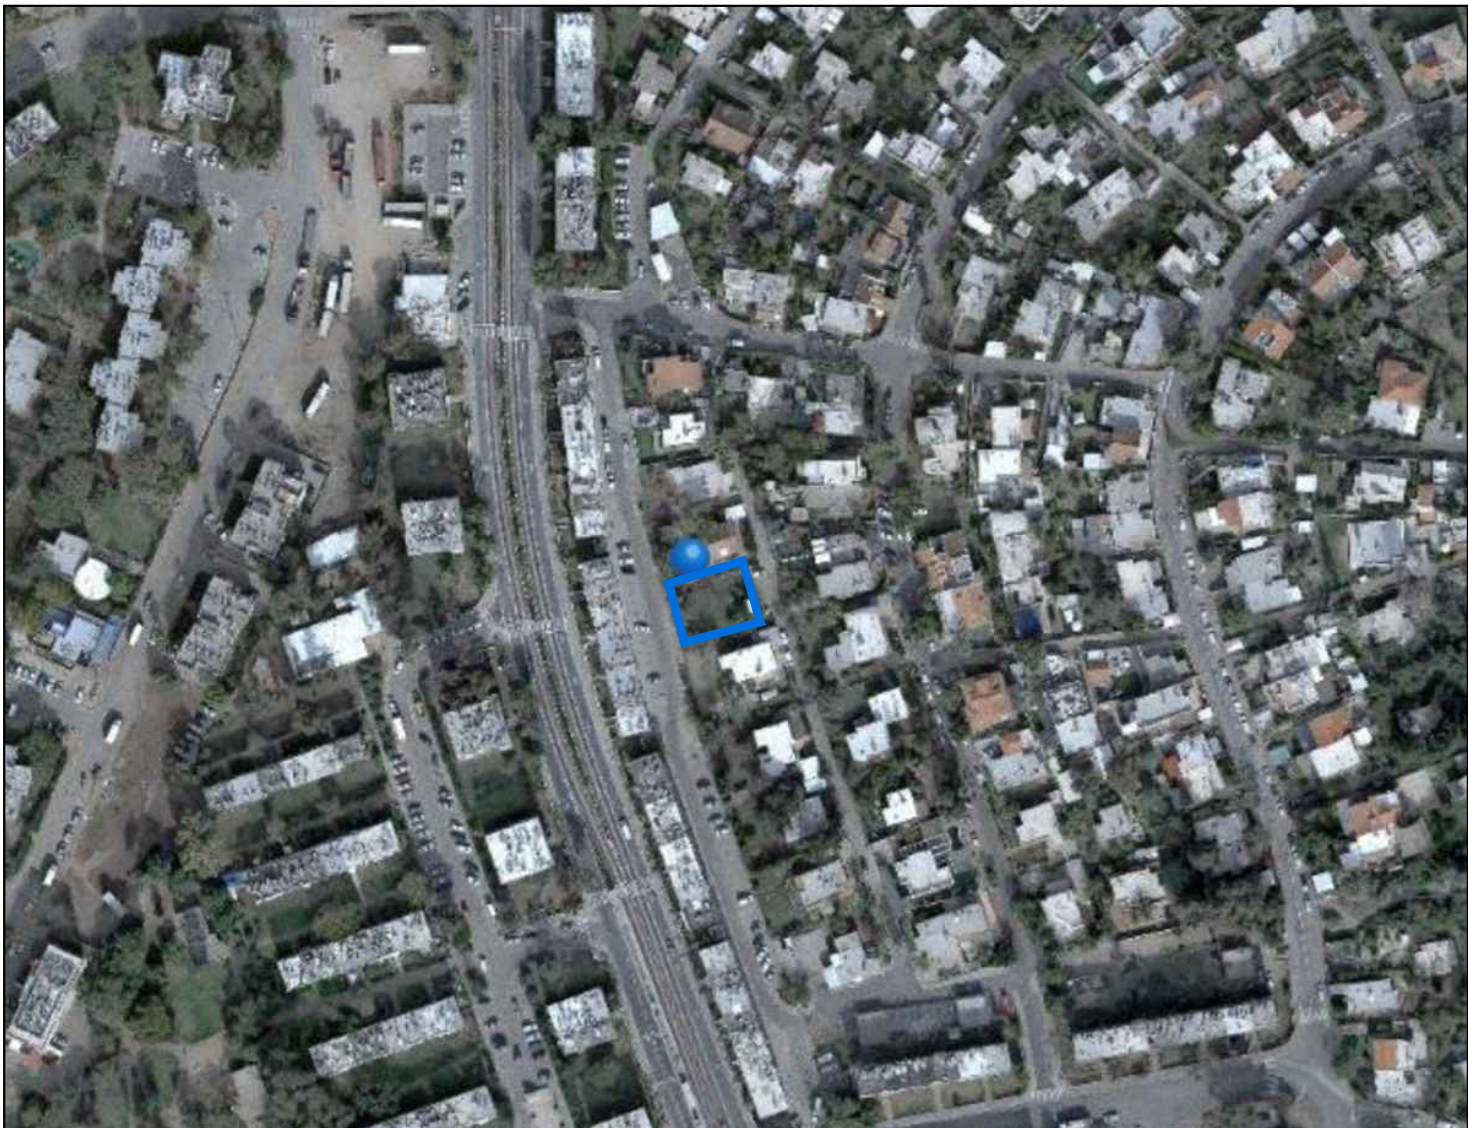

תרשים התמצאות קני"מ 1:2500

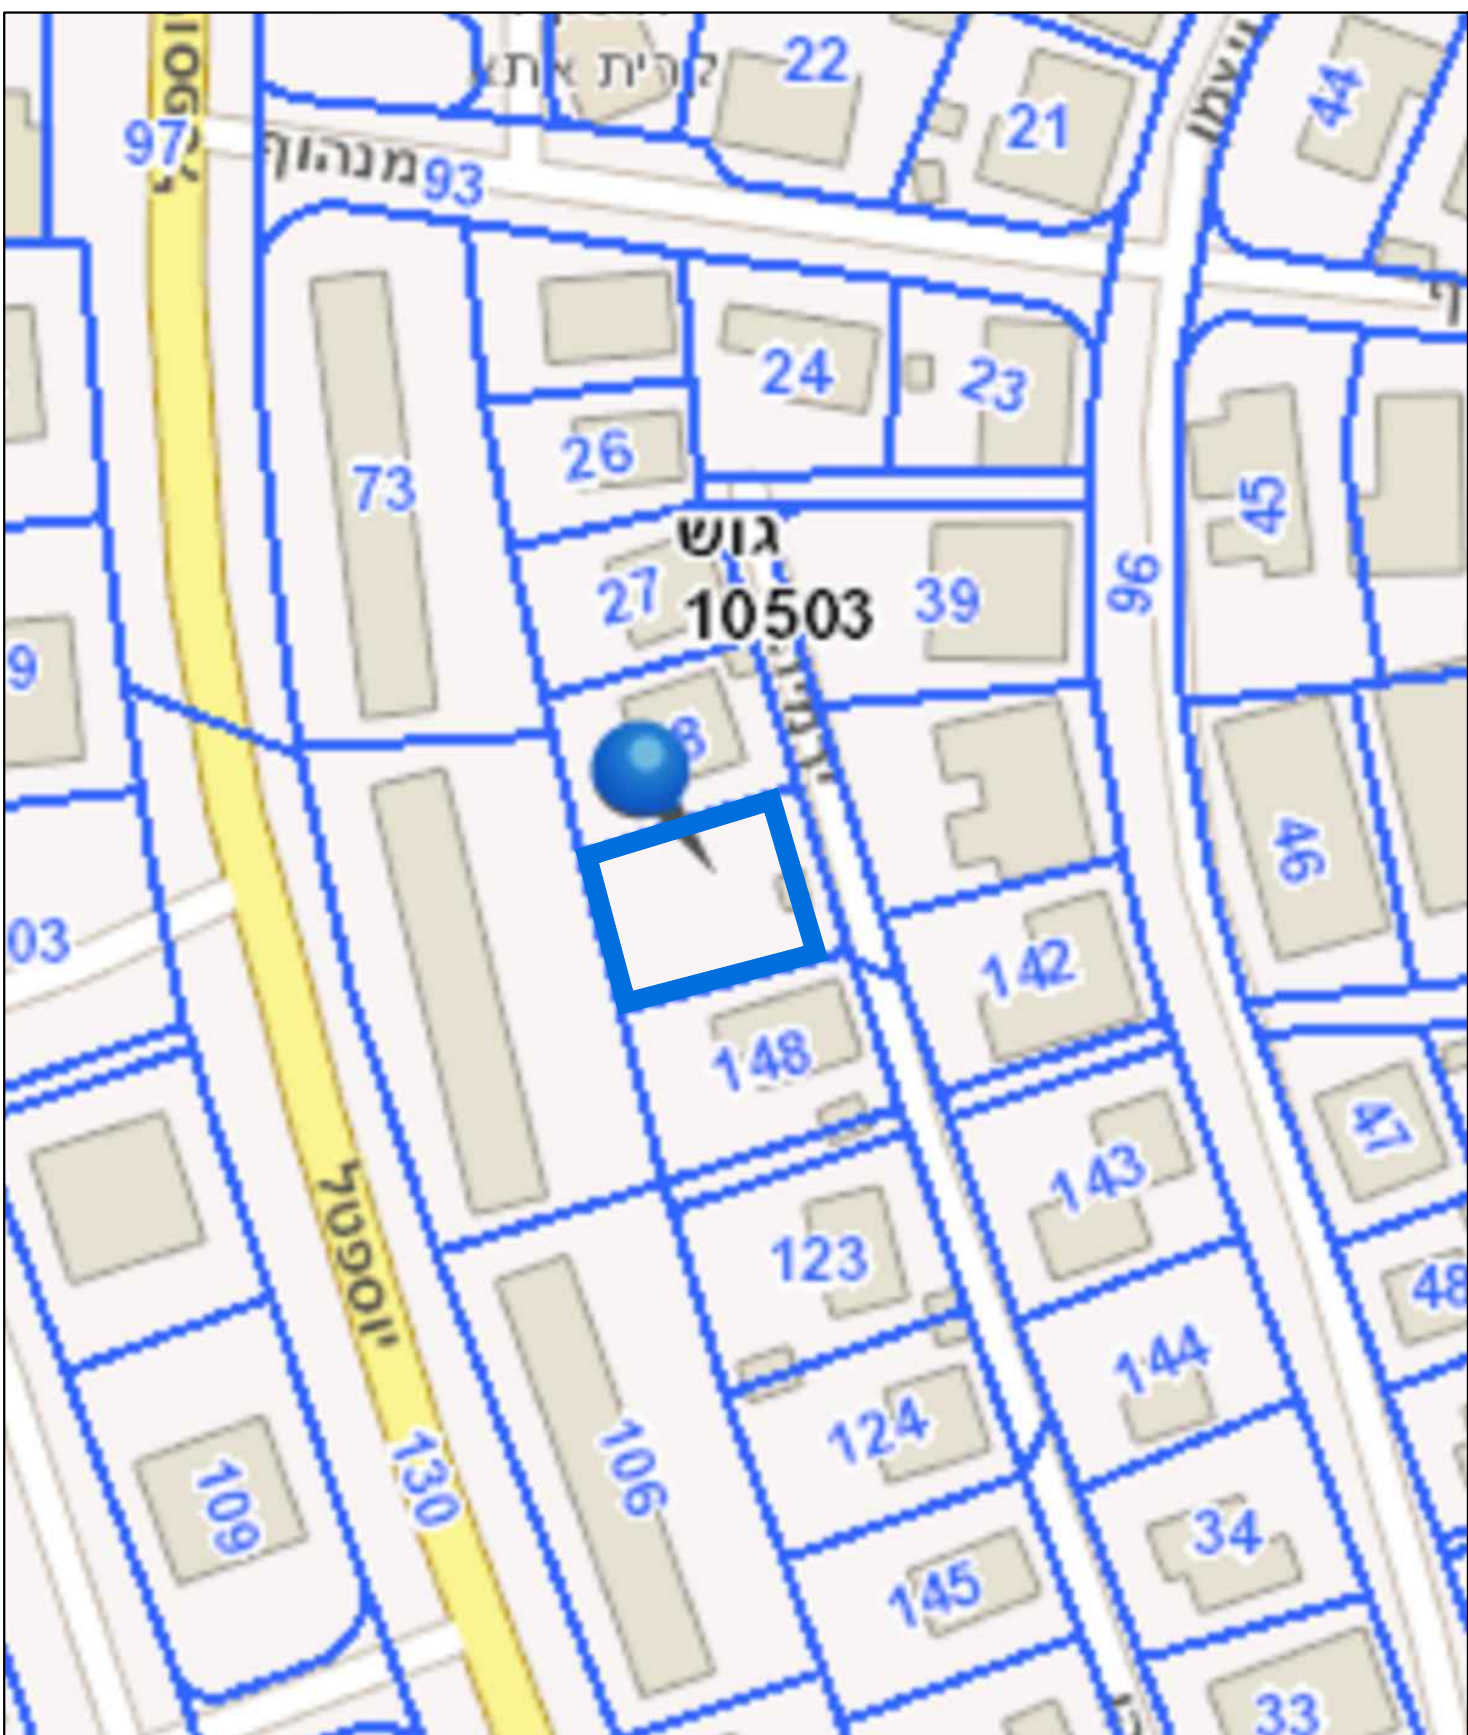

תרשים סביבה 1:1000

ירמיהו 11 קריית אתא

נספח מצב מאושר

שמירת:

מגיש התכנית	דימה דין וילאורה פלץ
עורך התכנית	דוד לב - אדריכל

21.04.21	תאריך	1:250	קנה מידה
----------	-------	-------	----------

חתימת מוסדות התכנון :