

מצב מאושר

מס' 353-0721886

תוספת יחידות דיור בחלקה 9
גוש 11320, זכרון יעקב

מינהל התכנון
הועדה המחוזית-מחוז חיפה
16-07-2020
נתקבל

נספח לתכנית גליון 1 מתוך 1	
תחולה	רקע
תיאור	
תאריך עריכת הנספח	23/01/2019
רשימת התרשימים	קנ"מ
מצב מאושר	1:250
שם תרשים	-
שם תרשים	-
שם תרשים	-
שמות וחתימות:	
עורך הנספח	שם: אסנת אולצוור
	תאריך: ל"ר
חתימה:	


מקרא מצב מאושר

- גבול התכנית
- אזור מגורים א'
- שטח פרטי פתוח
- דרך מאושרת
- גבול תכנית מאושרת ומספרה 107/ש
- מס' הדרך
- קו בנין
- זכות הדרך

• יעוד שלא לפי מבא"ת 2006

ק.מ 1:250

מצב מאושר

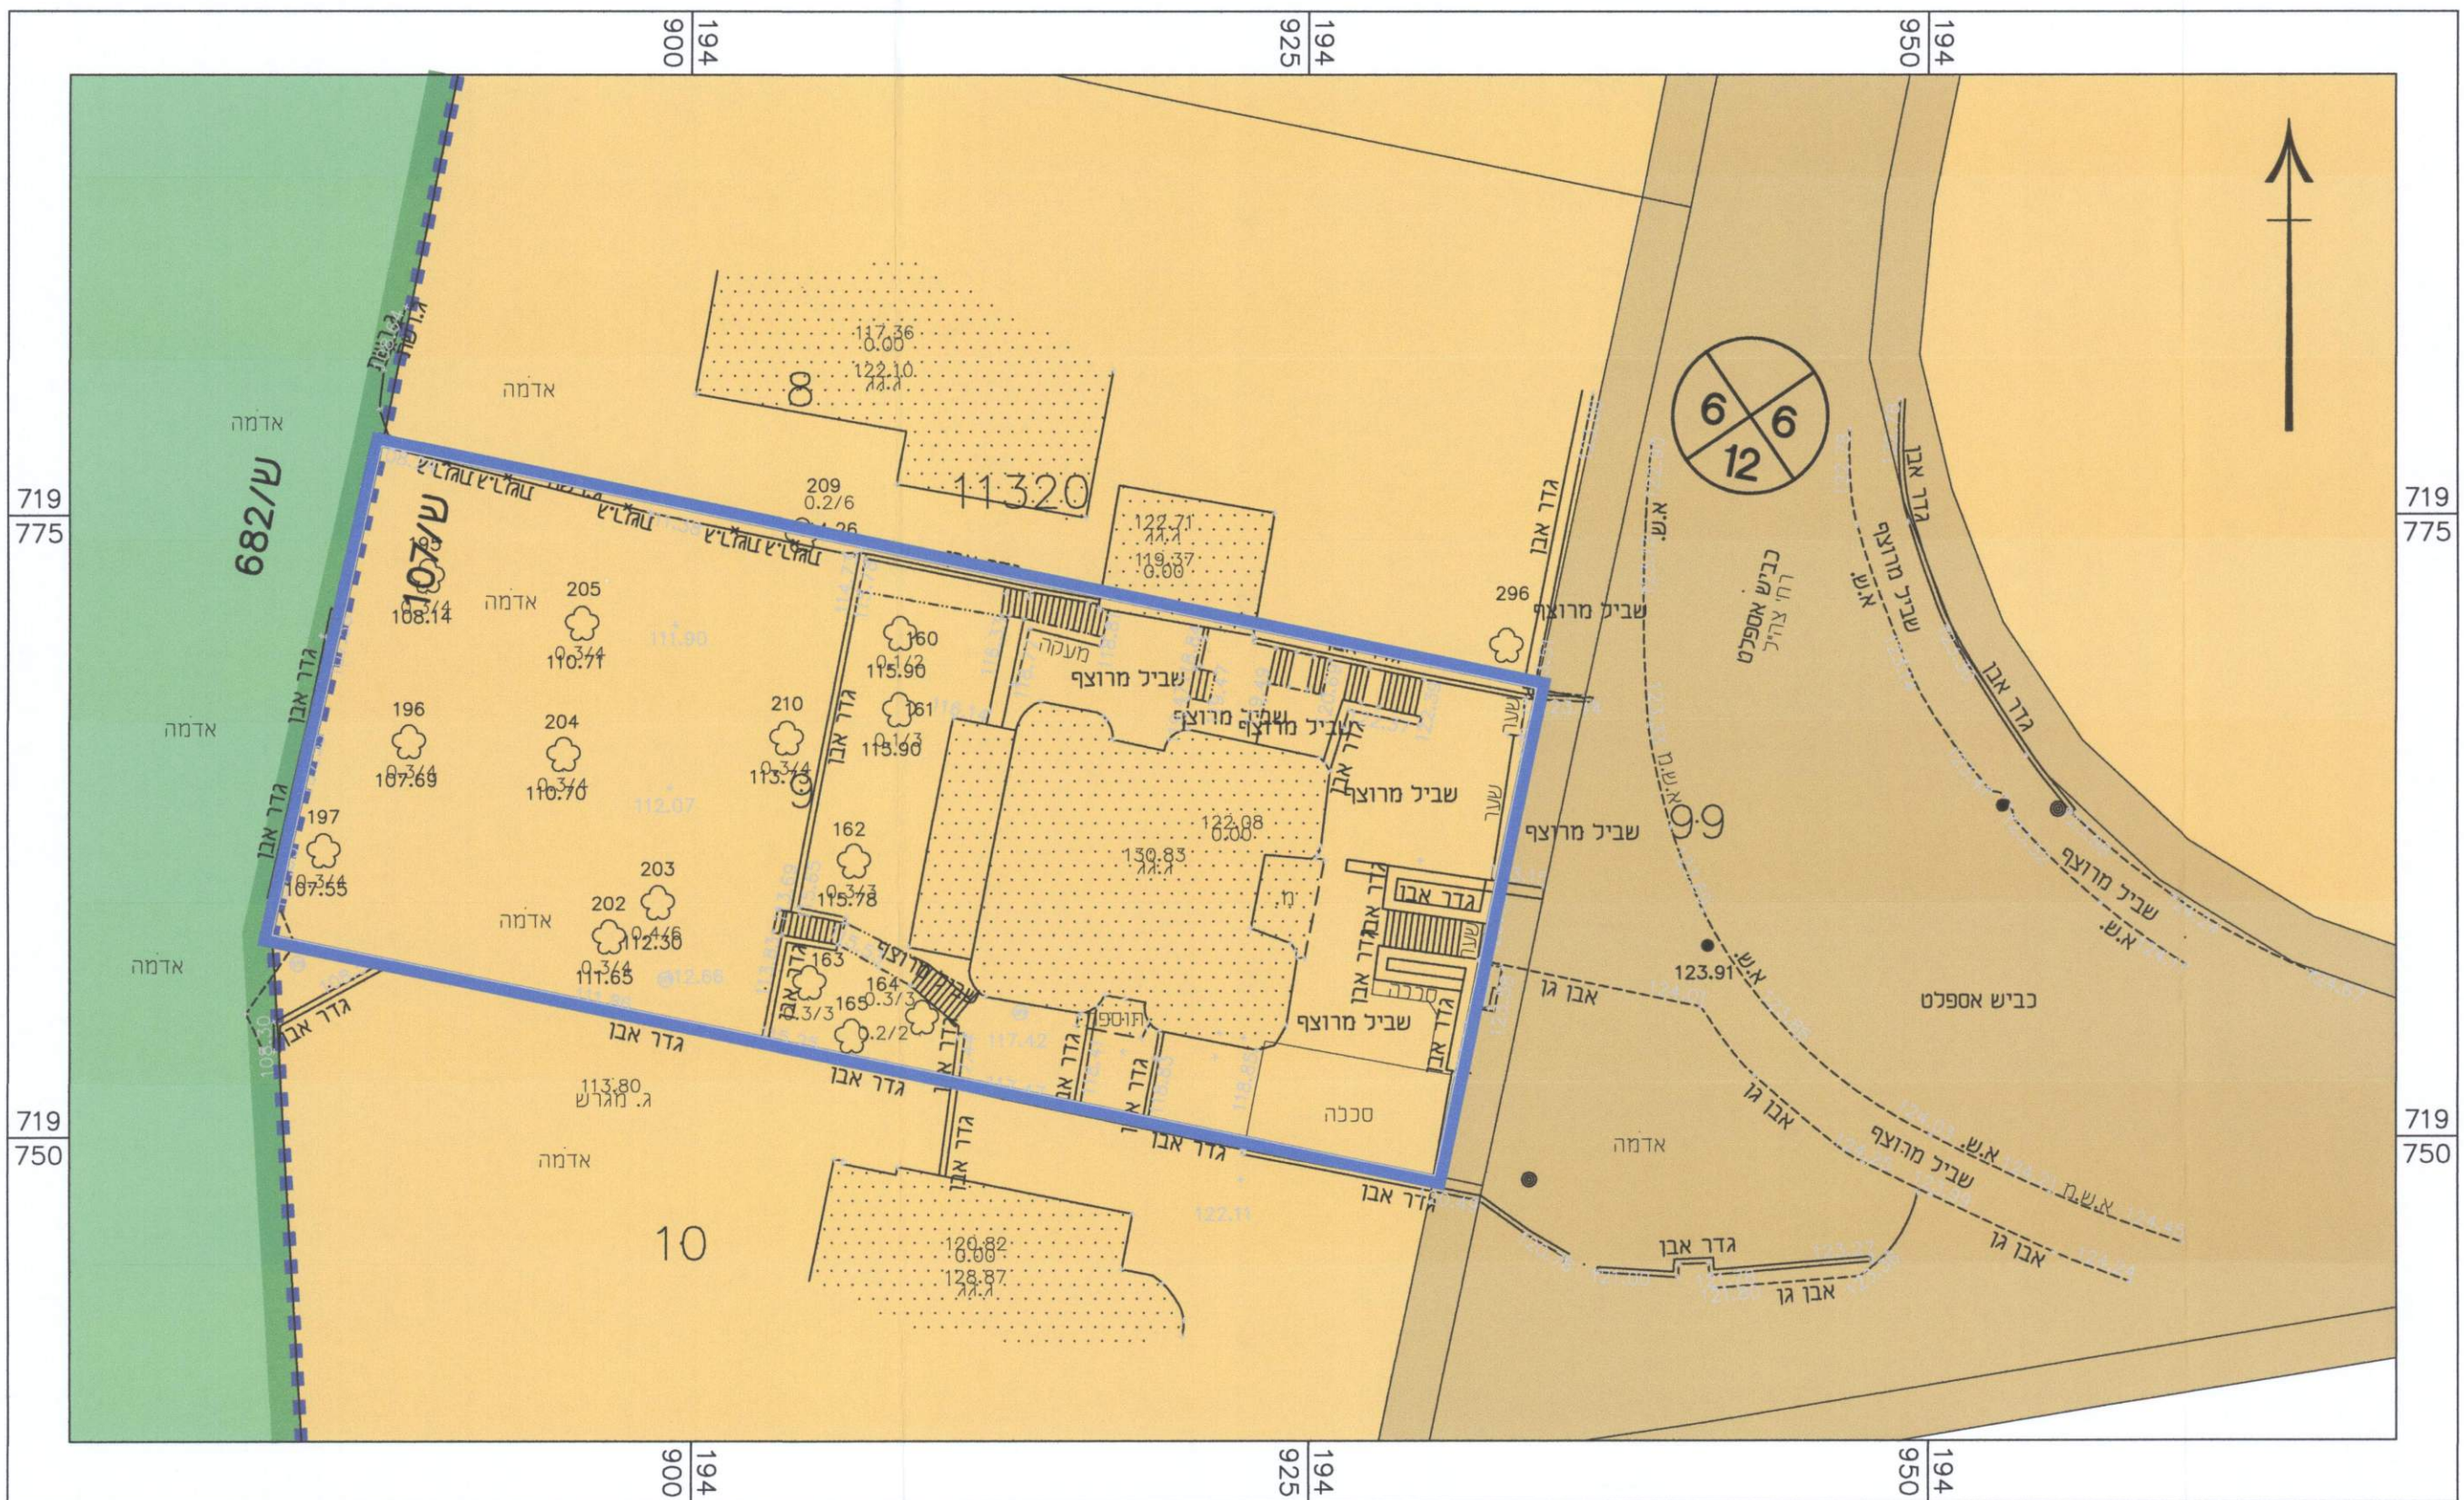

מינהל התכנון-מחוז חיפה
חוק התכנון והבנייה, תשכ"ה-1965
הועדה המחוזית החליטה ביום:
1.7.2020
לאשר את התכנית
איתמר גרדון
26.7.2020
תאריך

הודעה על אישור תכנית מס'
מורסמה בילקוט הפרסומים מס' 9093
27.7.2020
תאריך