


1:250 ק.מ.

מצב מאושר

מקרא
מצב מאושר

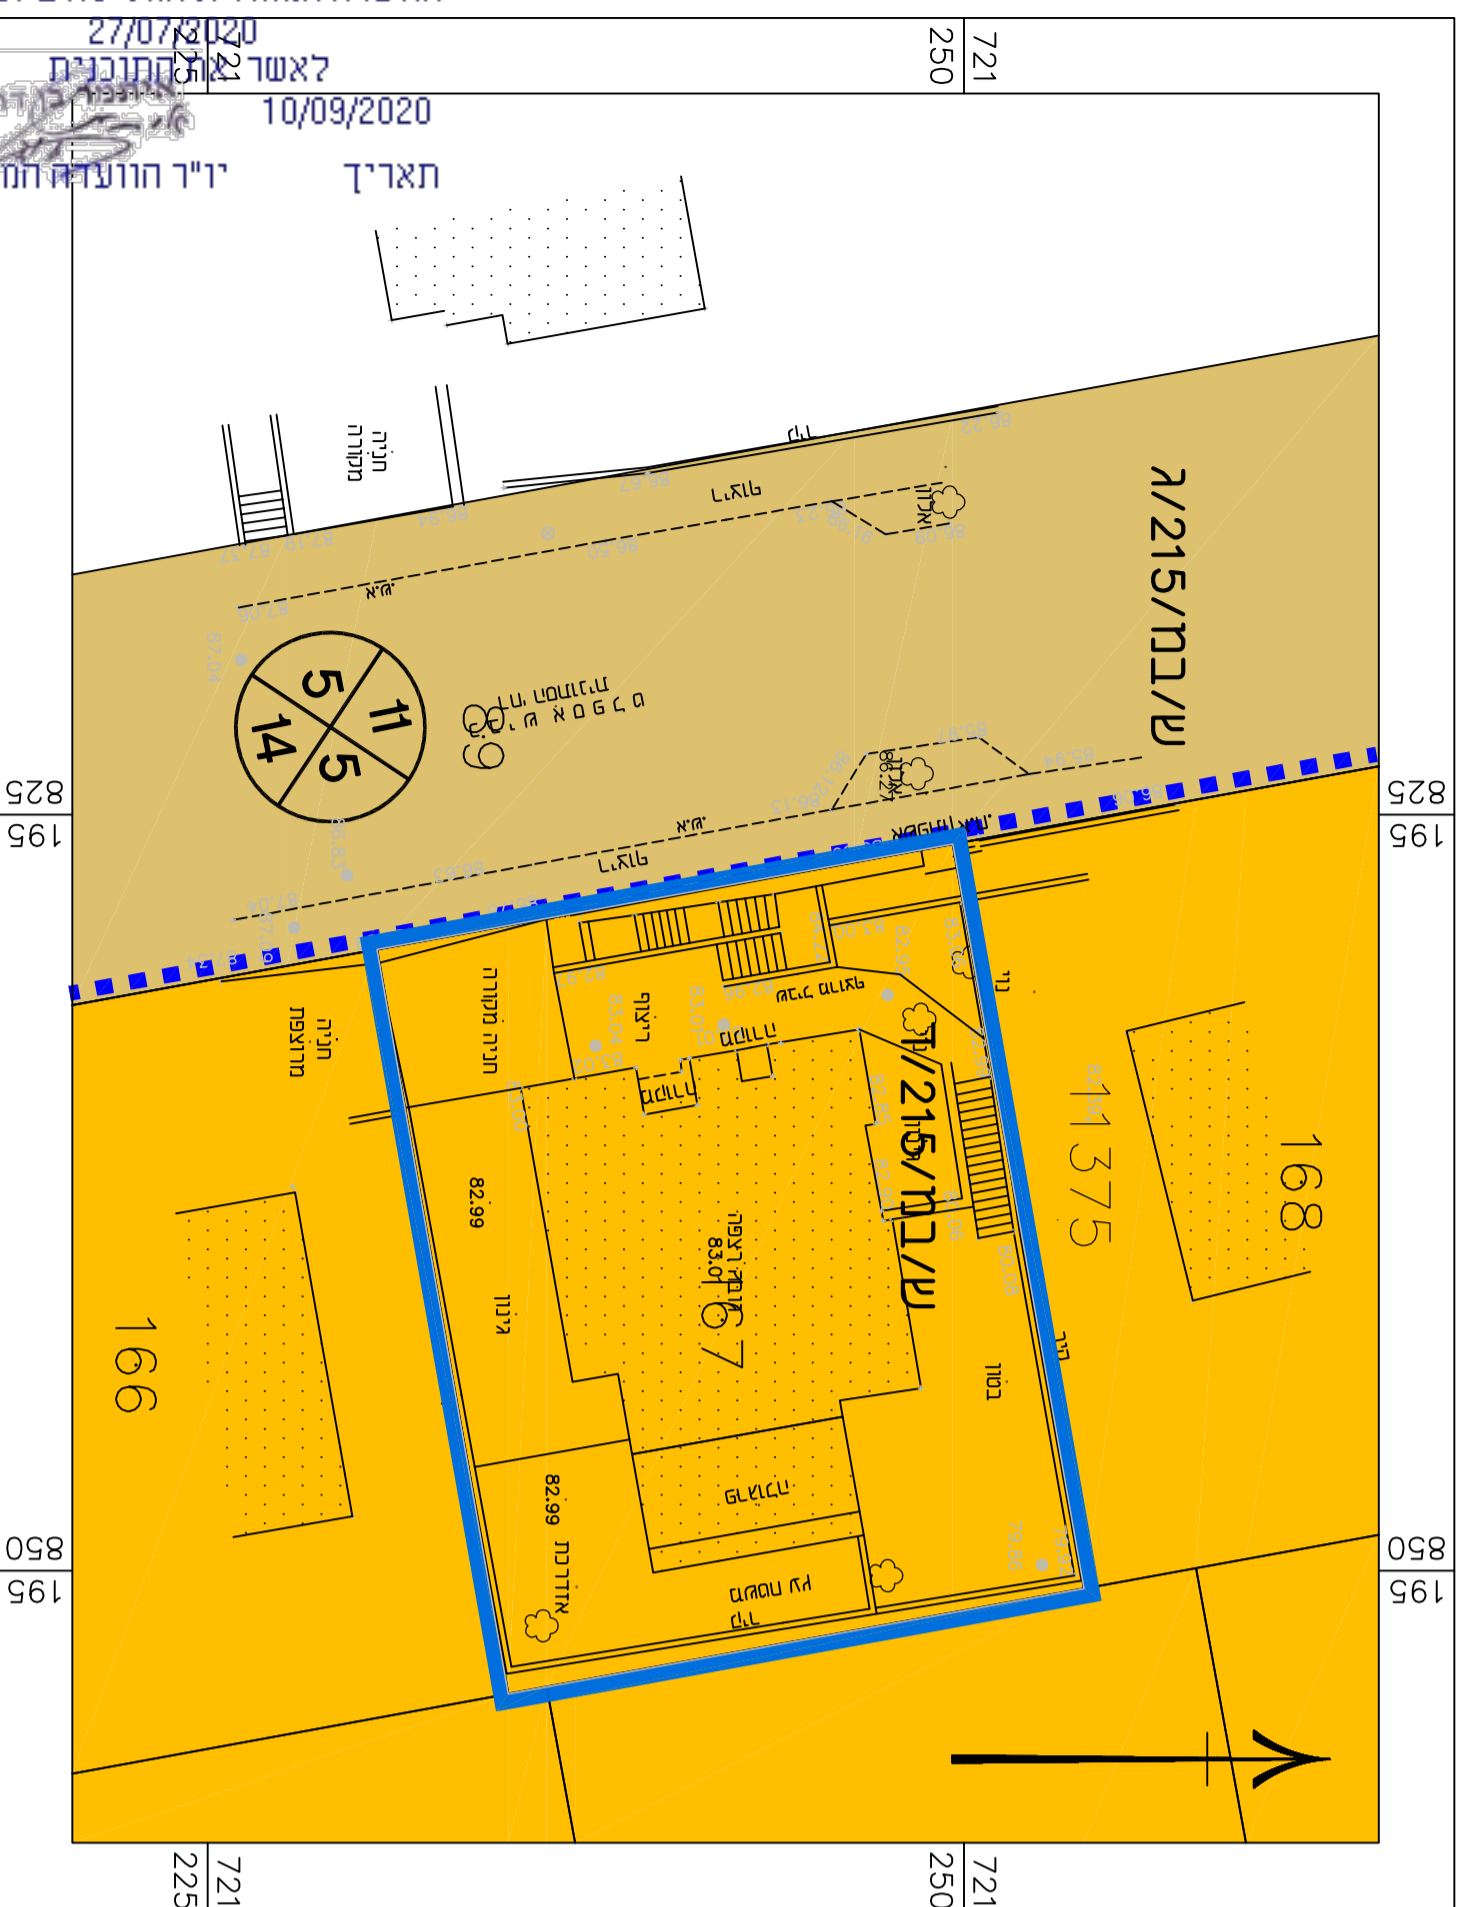

גבול התכנית

• אזור מעורים א'

דרך מאושרת


ש/במ/215/ד

גבול תכנית מאושרת ומספרה

מס' הדרך

קו בנין

זכות הדרך

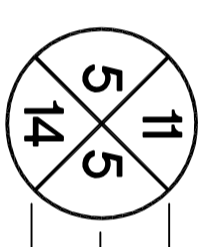

• יעוד שלא לפי מבא"ת 2006

מצב מאושר

מס' 353-0782730

תוספת זכויות בנייה בדלקה 167
גוש 11375, זכרון יעקב

נספח לתכנית גליון 1 מתוך 1

תחולה רקע

תיאור תאריך עריכת הנספח 19/08/2019

רשימת התרשומים	קנ"מ
מצב מאושר	1:250
שם תרשים	-
שם תרשים	-
שם תרשים	-

שמות ודחיתומות:	
עורך הנספח	שם: אנת אולצור
	תאריך: ל"ד

מינהל התכנון
חוק התכנון והבניה, התשכ"ה - 1965
חוזר ח"פה
הוועדה המחוזית החליטה ביום:
27/07/2020
לאשר את התוכנית
10/09/2020
תאריך
יו"ר הוועדה המחוזית

